

INGEKOMEN

26 MRT 2009

Publiekscontacten
LOCHEM

Vorm prefab elementen


Project Verbouw Bungalow te Barchem

Opdrachtgever: Bouwbedrijf Nijenhuis-Menkveld

Werk nr. 92517

Onderdeel **Prefab kelder + kelderdek**


Opm.

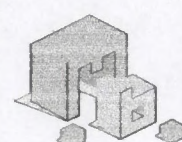

Mombarg
Betonbouw


Edisonstraat 55
7006 RA Doetinchem
tel. 0314-35 48 44
fax. 0314-36 64 37
www.mombargbeton.nl
info@mombargbeton.nl

Gew.	Datum	Status		
A	12-03-2009	DEFINITIEF Gew.		
B	18-03-2009	Datum	27-02-2009	Bladnr.
C	23-03-2009			Wijz.
				K-A

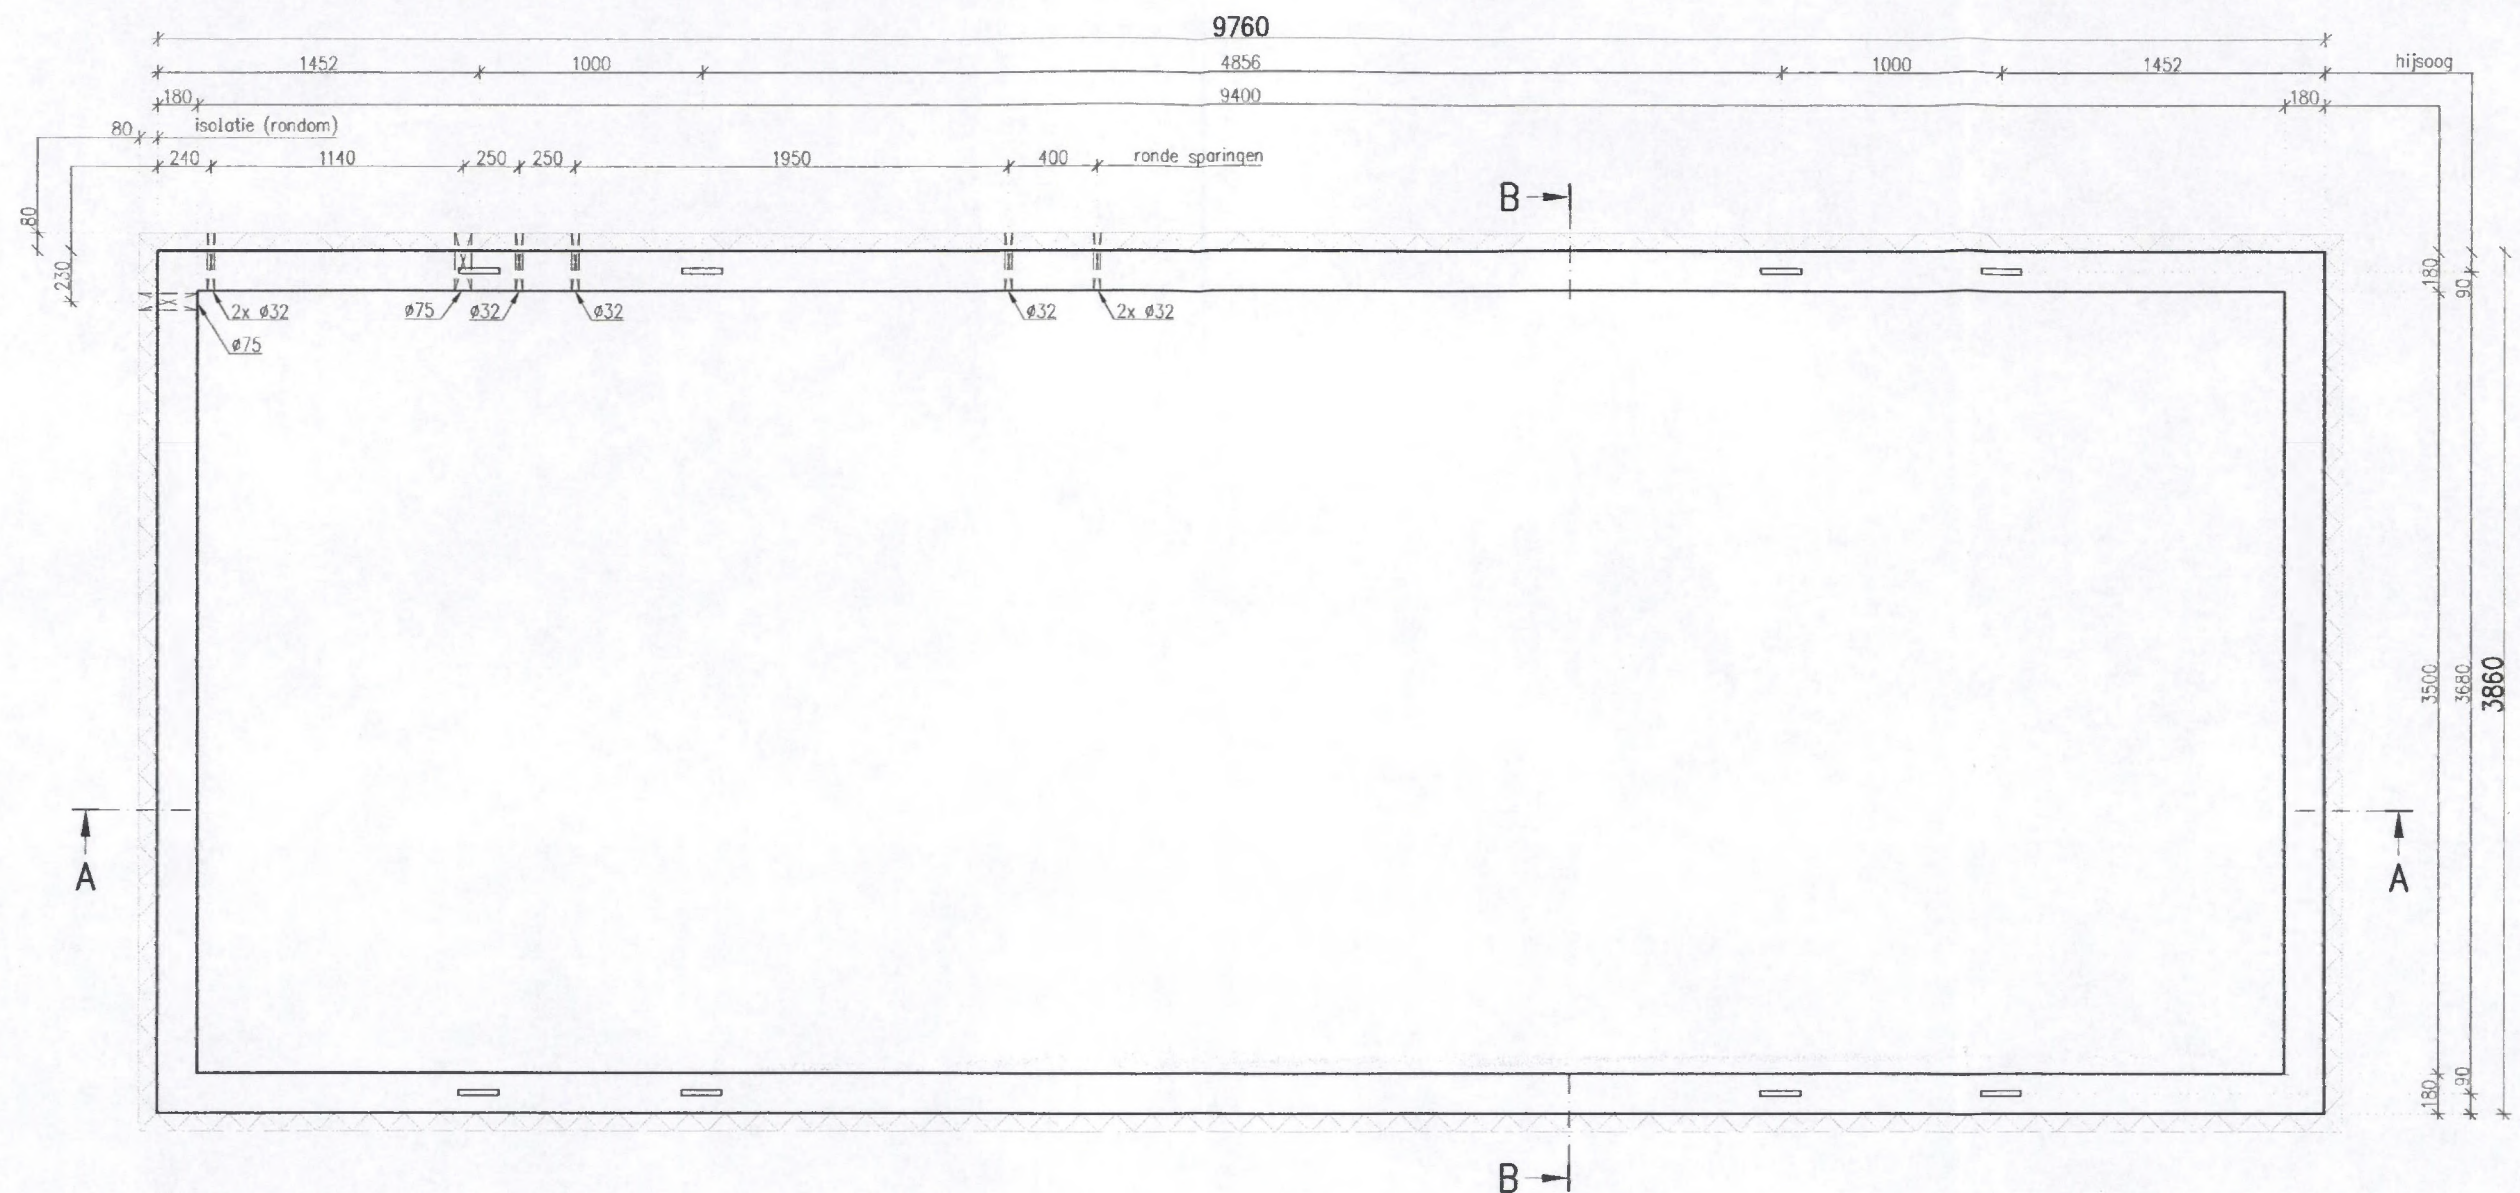


bovenaanzicht
stortzijde


Inhoud (m³)		18,95		Massa (ton)		47,38		Rev.	Datum	Omschrijving	Gel.	 Mombarg Betonbouw Edisonstraat 55 7006 RA Doetinchem tel. 0314-354844 fax. 0314-366437 www.mombargbeton.nl info@mombargbeton.nl	Project		Status			
Posnr.	Benaming	Materiaal	Aant.	Posnr.	Benaming	Materiaal	Aant.	A	12-03-2009	definitief	TD		Verbouw Bungalow te Barchem		DEFINITIEF Gew.			
	hijsvoorziening 1200mm lang		8					B	23-03-2009	ronde sparingen	TD		Aantal uitvoeren	Aantal spiegelbeeld				
				Betonkwaliteit: C35/45 Staalkwaliteit: FeB500 Dekking onder: 25 mm Dekking boven: 25 mm Milieuklasse: XA1				C					1x	- x				
								D					Werknummer	92517	Schaal	t:30	Bijbehorende wapenings- tekening	Element/Tekeningnummer
								E					Iekenaar	TD	Formaat	A3		
								F					Datum	27-02-2009	Vrijgave p.l.	- Wap	K1	
								G										

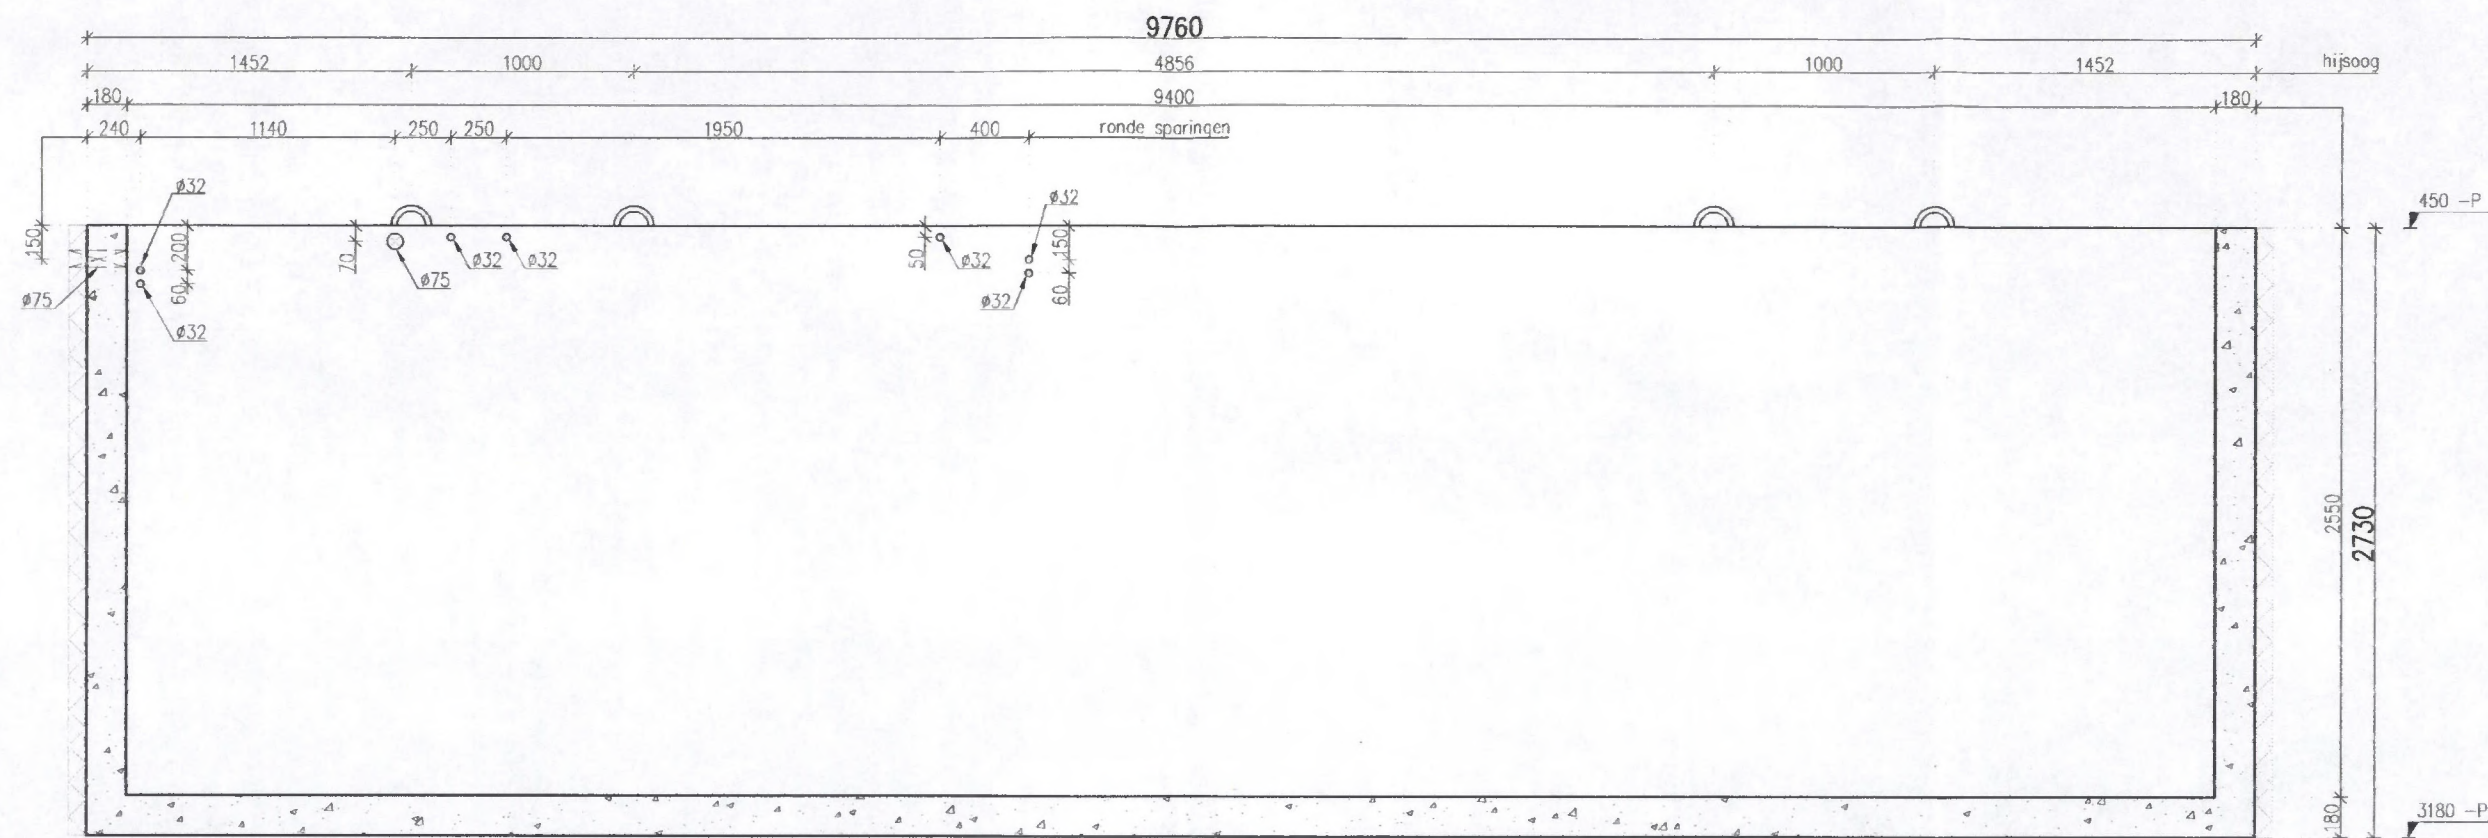

doorsnede A-A

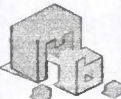Inhoud (m³)		18,95		Massa (ton)		47,38		Rev.	Datum	Omschrijving	Gel.	 Mombarg Betonbouw Edisonstraat 55 7006 RA Doetinchem tel. 0314-354844 fax. 0314-368437 www.mombargbeton.nl info@mombargbeton.nl		Project		Status	
Posnr.	Benaming	Materiaal	Aant.	Posnr.	Benaming	Materiaal	Aant.	A	12-03-2009	definitief	TD			Verbouw Bungalow te Barchem		DEFINITIEF Gew.	
	hijsvoorziening 1200mm lang		8					B	23-03-2009	ronde sparingen	TD					Aantal uitvoeren	Aantal spiegelbeeld
				Betonkwaliteit: C35/45 Staalkwaliteit: FeB500 Dekking onder: 25 mm Dekking boven: 25 mm Milieuklasse: XA1				C								1x	- x
								D									
								E									
								F									
								G									
												Werknummer 92517 Tekenaar TD Datum 27-02-2009		Schaal 1:30 Formaat A3 Vrijgave p.l.	Bijbehorende wapenings- tekening - Wap		Element/Tekeningnummer K2


doorsnede

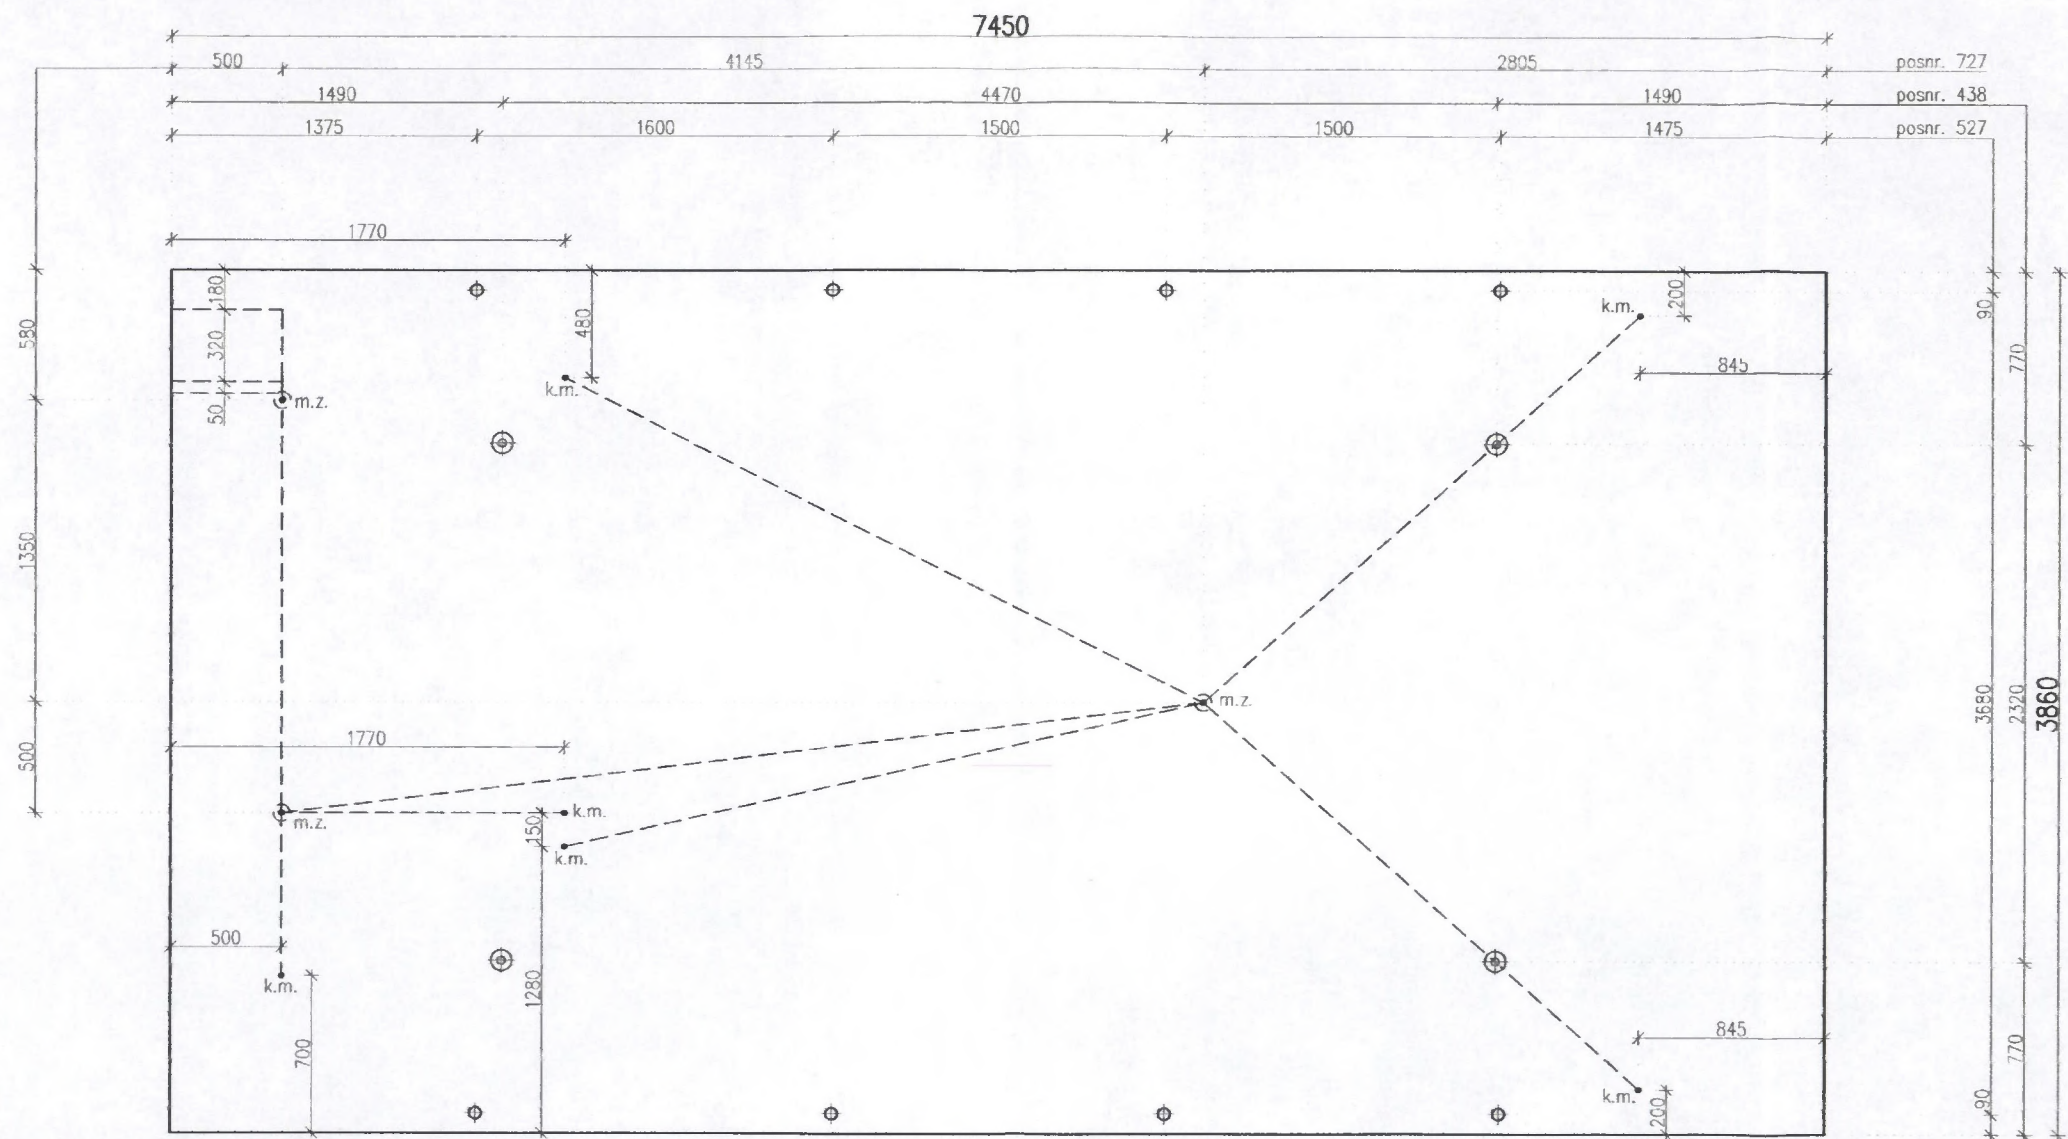

kelderdek
stortzijde


k.m.= kegel (aan malzijde)

Inhoud (m³)				5,18		Massa (ton)				12,95		Rev.	Datum	Omschrijving	Gel.	 Mombarg Betonbouw Edisonsstraat 55 7006 RA Doetinchem tel. 0314-354844 fax. 0314-366437 www.mombargbeton.nl info@mombargbeton.nl	Project				Status			
Posnr.	Benaming			Materiaal	Aant.	Posnr.	Benaming			Materiaal	Aant.	A	12-03-2009	definitief	TD		DEFINITIEF Gew.							
438	kogelkopanker 5,0 – 120			therm.verz.	4	Betonkwaliteit: C35/45 Staalkwaliteit: FeB500 Dekking onder: 25 mm Dekking boven: 25 mm Milieuklasse: XA1	B	18-03-2009			elektro	TD	Aantal uitvoeren				Aantal spiegelbeeld							
527	gaine Ø51/57				8		C	23-03-2009			kegel	TD	1x				- x							
727	inbouwdoos				3		D						Bijbehorende wapenings- tekening				Element/Tekeningnummer							
							E																	
						F																		
						G						Worknummer				92517	Schaal	1:30	- Wap		D01			
												Ikenaar	TD	Formaat	A3									
												Datum	27-02-2009	Vrijgave p.l.										

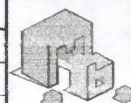


**Mombarg
Betonbouw**

Edisonsstraat 55
7006 RA Doetinchem
tel. 0314-354844
fax. 0314-366437
www.mombargbeton.nl
info@mombargbeton.nl

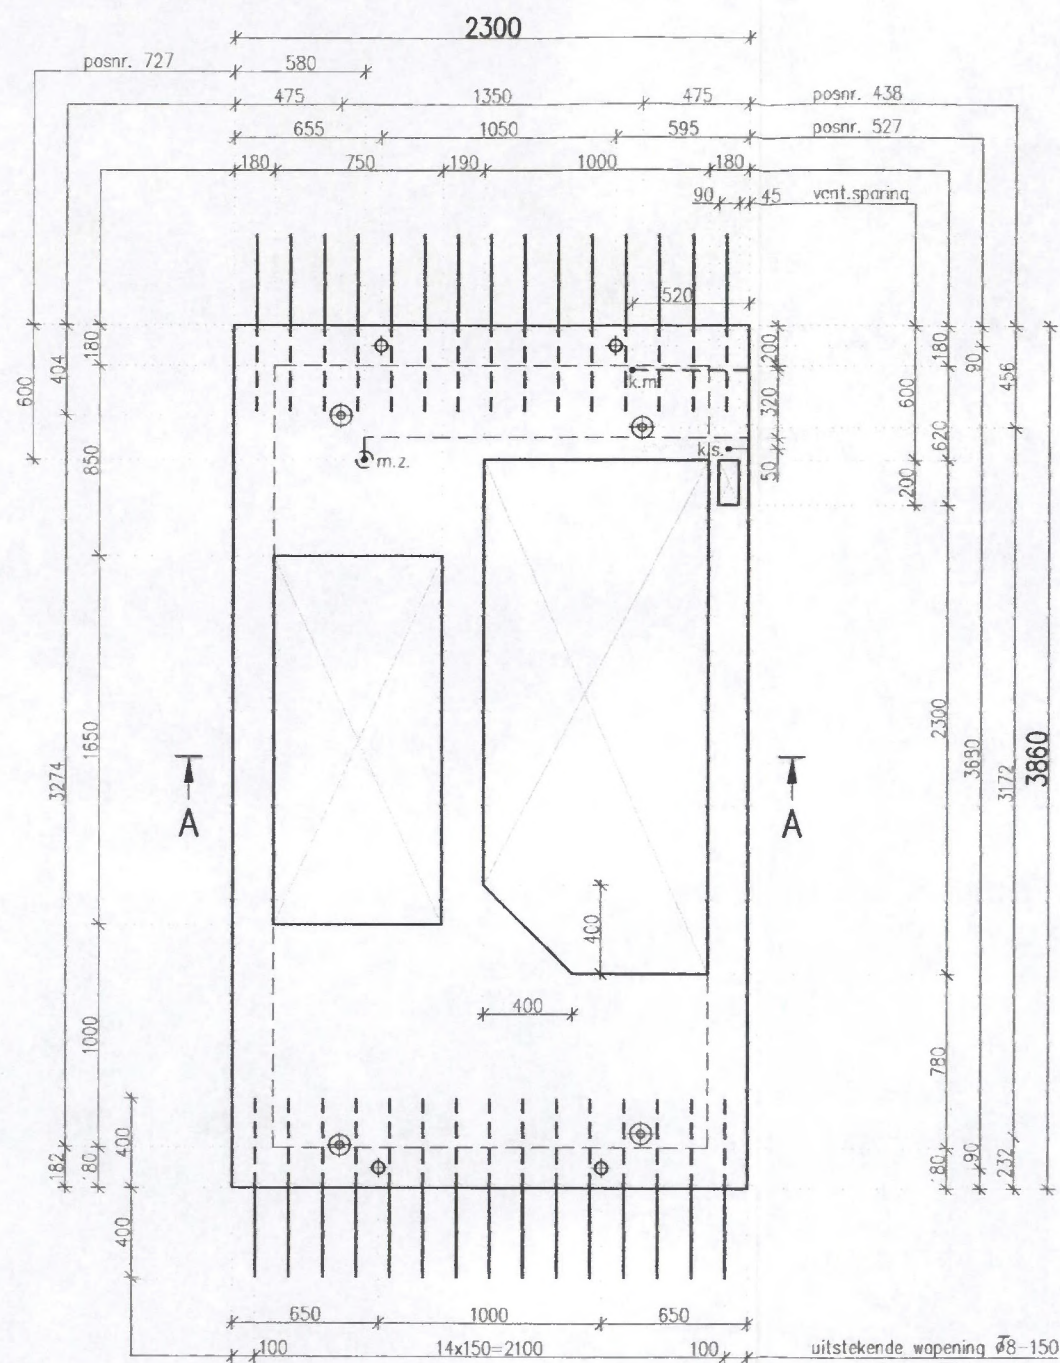

**kelderdek
stortzijde**

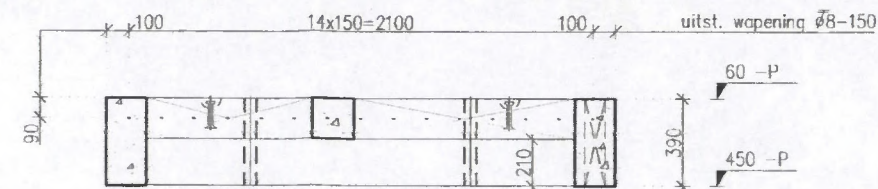

doorsnede A-A

k.m.= kegel (aan malzijde)
k.s.= kegel (aan stortzijde)

Inhoud (m³)			1,27	Massa (ton)			3,18	Rev.	Datum	Omschrijving	Get.	 Mombarg Betonbouw				Project				Status											
Posnr.	Benaming		Materiaal	Aant.	Posnr.	Benaming		Materiaal	Aant.	A	12-03-2009	definitief	TD	Edisontstraat 55 7006 RA Doetinchem tel. 0314-354844 fax. 0314-366437 www.mombargbeton.nl info@mombargbeton.nl				Verbouw Bungalow te Barchem				DEFINITIEF Gew.									
438	kogelkopanker 5,0 – 120		therm.verz.	4	272	Betonkwaliteit: C35/45 Staalkwaliteit: FeB500 Dekking onder: 25 mm Dekking boven: 25 mm Milieuklasse: XA1			B	18-03-2009	ventilatiesparing	TD	Aantal uitvoeren					Aantal spiegelbeeld													
527	gaine Ø51/57			4					C	23-03-2009	kegel	TD	1x					- x													
727	inbouwdoos			1					D				Bijbehorende wapenings- tekening					Element/Tekeningnummer													
									E																						
								F																							
								G																							
												Edisontstraat 55 7006 RA Doetinchem tel. 0314-354844 fax. 0314-366437 www.mombargbeton.nl info@mombargbeton.nl				Verbouw Bungalow te Barchem				1:30		A3		27-02-2009		Vrijgave p.l.		- Wap		D02	