



renvooi:

BRANDEMELINSTALLATIE VOLGENS NEN 2535 en NEN 2575

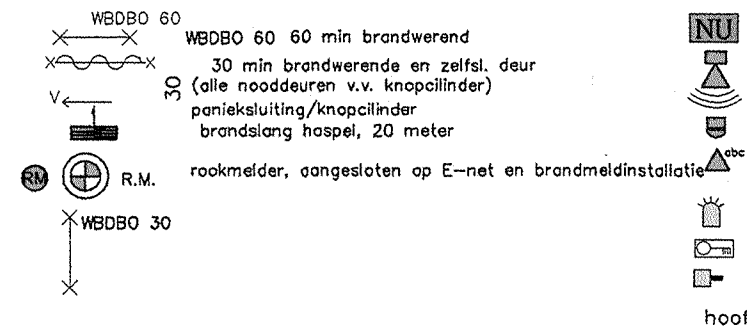

noodverlichting met UT routeaanduiding volgens NEN 6088

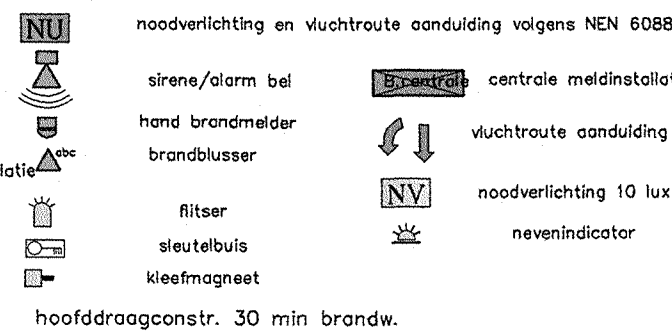

RENVOOI RIOLERING

st.i.	standleiding	f	fontein
wc	toilet	cv	verwarmingketel
d	douche		
b	bad	63	ontstoppingsstuk
g	gootsteen	P	pomp
vw	voetwaster		
wd	wasdruiser	hwa	hemelwaterafvoer
wm	wasmachine	vwa	vuilwaterafvoer
wt	wastafel		

MV mechanische ventilatie

mv	natte cel = 14 l/sec
mv	toilet ruimte = 7 l/sec
mv	kookruimte = 21 l/sec
n.b.:	natuurlijke ventilatie toevoer (bestaand)

RENVOOI

gevelsteen	gevelsteen
nieuwe wanden, gemetseld	nieuwe wanden, gemetseld
nieuwe lichte wanden MS/ regelwerk	nieuwe lichte wanden MS/ regelwerk
v.v. isolatie Rockwool Rc > 2,5	v.v. isolatie Rockwool Rc > 2,5
isotatie	isotatie
entree gebouw	entree gebouw
standleiding riolering	standleiding riolering
rookmelder	rookmelder
afzuigventiel mechanische ventilatie	afzuigventiel mechanische ventilatie
inblaasventiel mechanische ventilatie	inblaasventiel mechanische ventilatie
opstelplaats cv-ketel	opstelplaats cv-ketel
opstelplaats mechanische ventilatie-unit	opstelplaats mechanische ventilatie-unit
opstelplaats koel/vrieskast	opstelplaats koel/vrieskast
opstelplaats kooktoestel	opstelplaats kooktoestel
opstelplaats wasdroger	opstelplaats wasdroger
opstelplaats wasmachine	opstelplaats wasmachine

(e)	= bouwnummer
(a)	= ruimtenummer
(c)	= verdieping
(d)	= peilmoot


- Voor van toepassing zijnde regelgeving zie blad:
BA-AR Algemeen renvooi
- Materialen conform:
BA-K&M Kleuren- en Materiaalstaat

ALLE MATEN IN HET WERK CONTROLEREN

gastenkamer= verblijfsruimte gasten: ongewijzigd
subcompartiment 20 min WBDBO

N.B. ALLE AFMETINGEN EN CONSTRUCTIES IN HET WERK CONTROLEREN.


Strakbreedte volgens opgave constructeur met dikte 200.
Onderwarping in de strakfundering volgens opgave constructeur
Gerekend met een grondruk van 0,1 N/mm2
Consuwerstand dient te zijn: 200N/cm2
Draagkracht te controleren door bouwkundig aannemer of constructeur

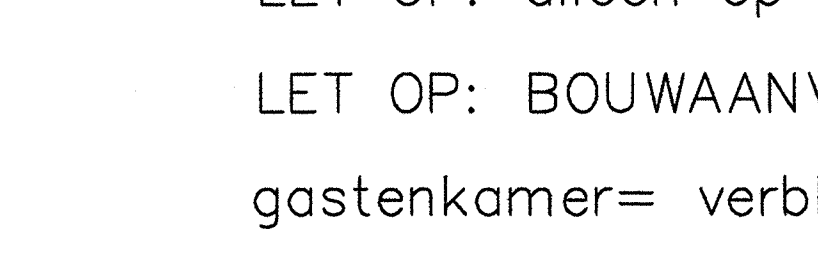

LET OP! alleen op hoofdmaten gecontroleerd

LET OP: BOUWAANVRAAG TEKening; MAATVOERING IN HET WERK TE CONTROLEREN; CONSTRUCTIE VOLGENS OPGAVE CONSTRUCTEUR!!!

gastenkamer= verblijfsruimte gasten: ongewijzigd

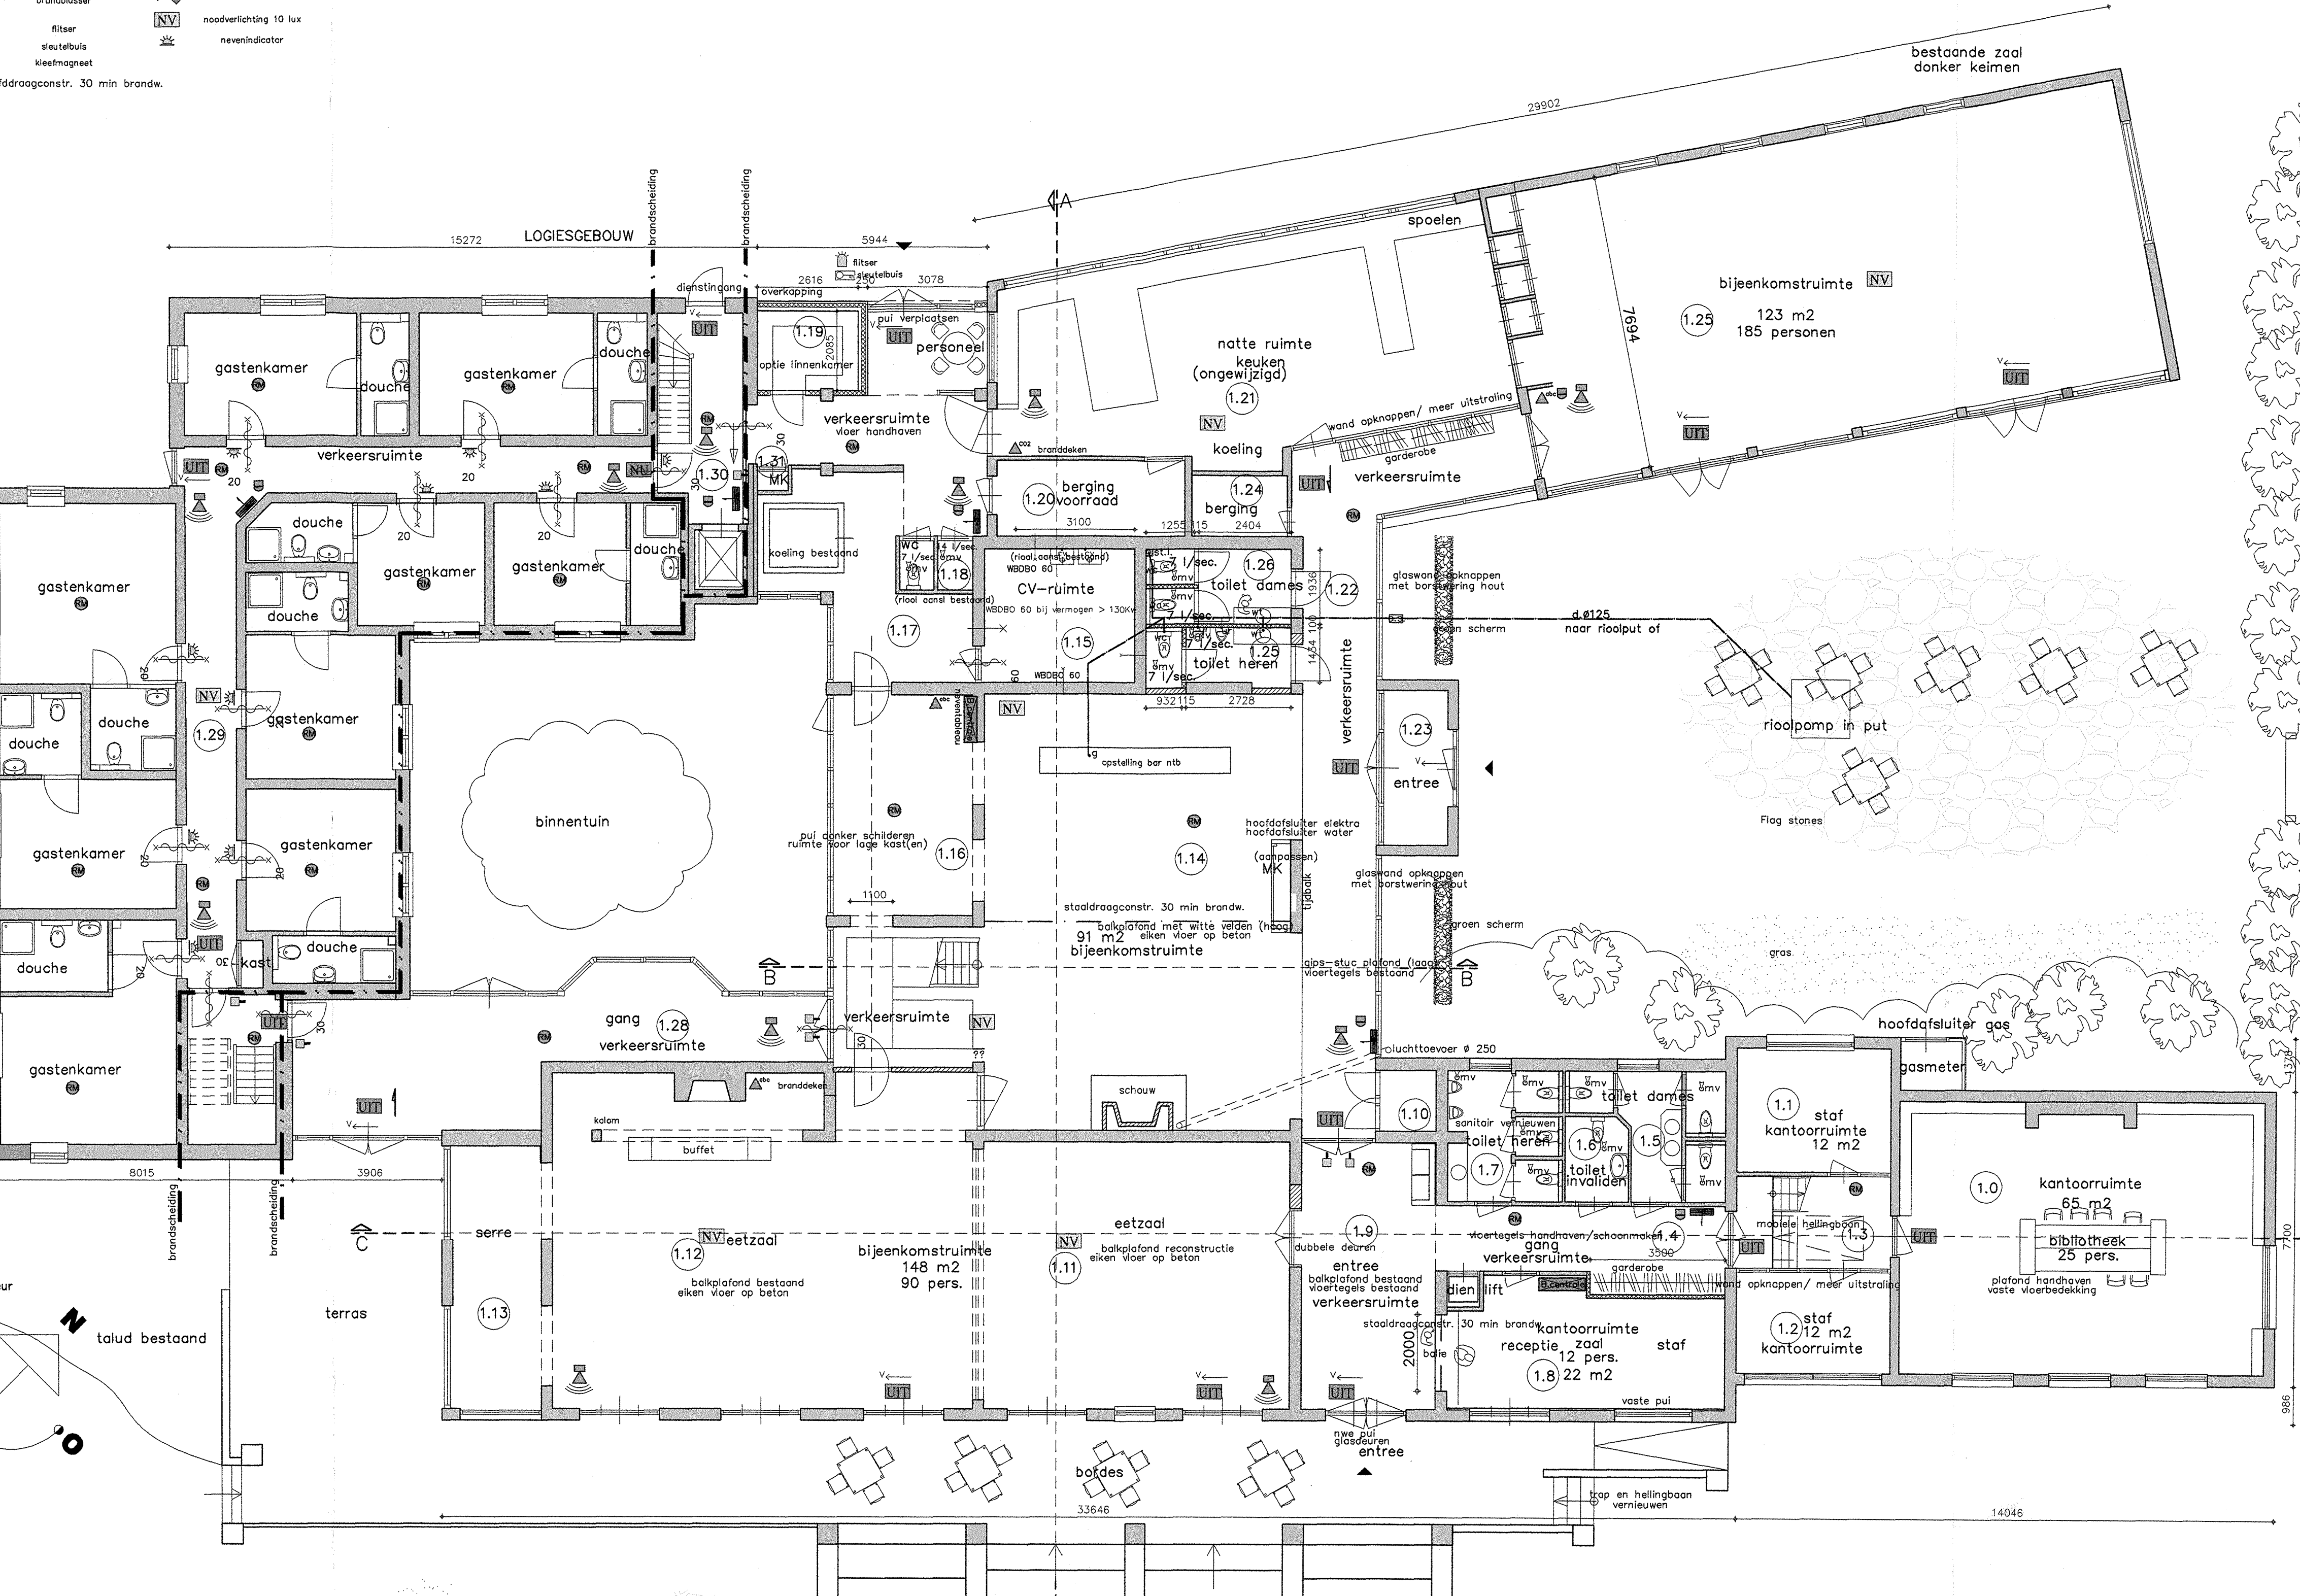

Begane grond

gastenkamer= verblijfsruimte gasten: ongewijzigd

gastenkamer= verblijfsruimte gasten: ongewijzigd

gastenkamer= verblijfsruimte gasten: ongewijzigd

gastenkamer= verblijfsruimte gasten: ongewijzigd

gastenkamer= verblijfsruimte gasten: ongewijzigd

gastenkamer= verblijfsruimte gasten: ongewijzigd

gastenkamer= verblijfsruimte gasten: ongewijzigd

gastenkamer= verblijfsruimte gasten: ongewijzigd

gastenkamer= verblijfsruimte gasten: ongewijzigd

gastenkamer= verblijfsruimte gasten: ongewijzigd

gastenkamer= verblijfsruimte gasten: ongewijzigd

gastenkamer= verblijfsruimte gasten: ongewijzigd

gastenkamer= verblijfsruimte gasten: ongewijzigd

gastenkamer= verblijfsruimte gasten: ongewijzigd

gastenkamer= verblijfsruimte gasten: ongewijzigd

gastenkamer= verblijfsruimte gasten: ongewijzigd

gastenkamer= verblijfsruimte gasten: ongewijzigd

gastenkamer= verblijfsruimte gasten: ongewijzigd

gastenkamer= verblijfsruimte gasten: ongewijzigd



Gemeente Lochem	
Afd.: PC	Kopie:
Nr.: 2011-015375	
Ingekomen: 15 DEC. 2011	
Z	

Project: BARCHEM, Woodbroekershuys	
begane grond VO	
SCHAAI: 1 : 100	GET: 30-11-2011
FORM: A1	GEW: 30-11-2011
DATUM: 31-10-2011	OPN. GEW: 13-12-2011
UR en restauratie	
Architect: Bernhardsteeg 14-16 7201 DB Zutphen	
WERKNUMMER	TEKNUMMER
230	BA-1

Legenda toegepaste uitzonderingsgrondslagen

In dit document zijn gegevens geanonimiseerd op grond van:

Wet	Artikel	Omschrijving	Pagina's
Wet open overheid	Art. 5.1 lid 2 sub e	De eerbiediging van de persoonlijke levenssfeer	1