




Gemeente Lochem	
Ald.: Kogler	
Nr.: 7 NOV. 2011	
Ingekomen: 7 NOV. 2011	
Z	

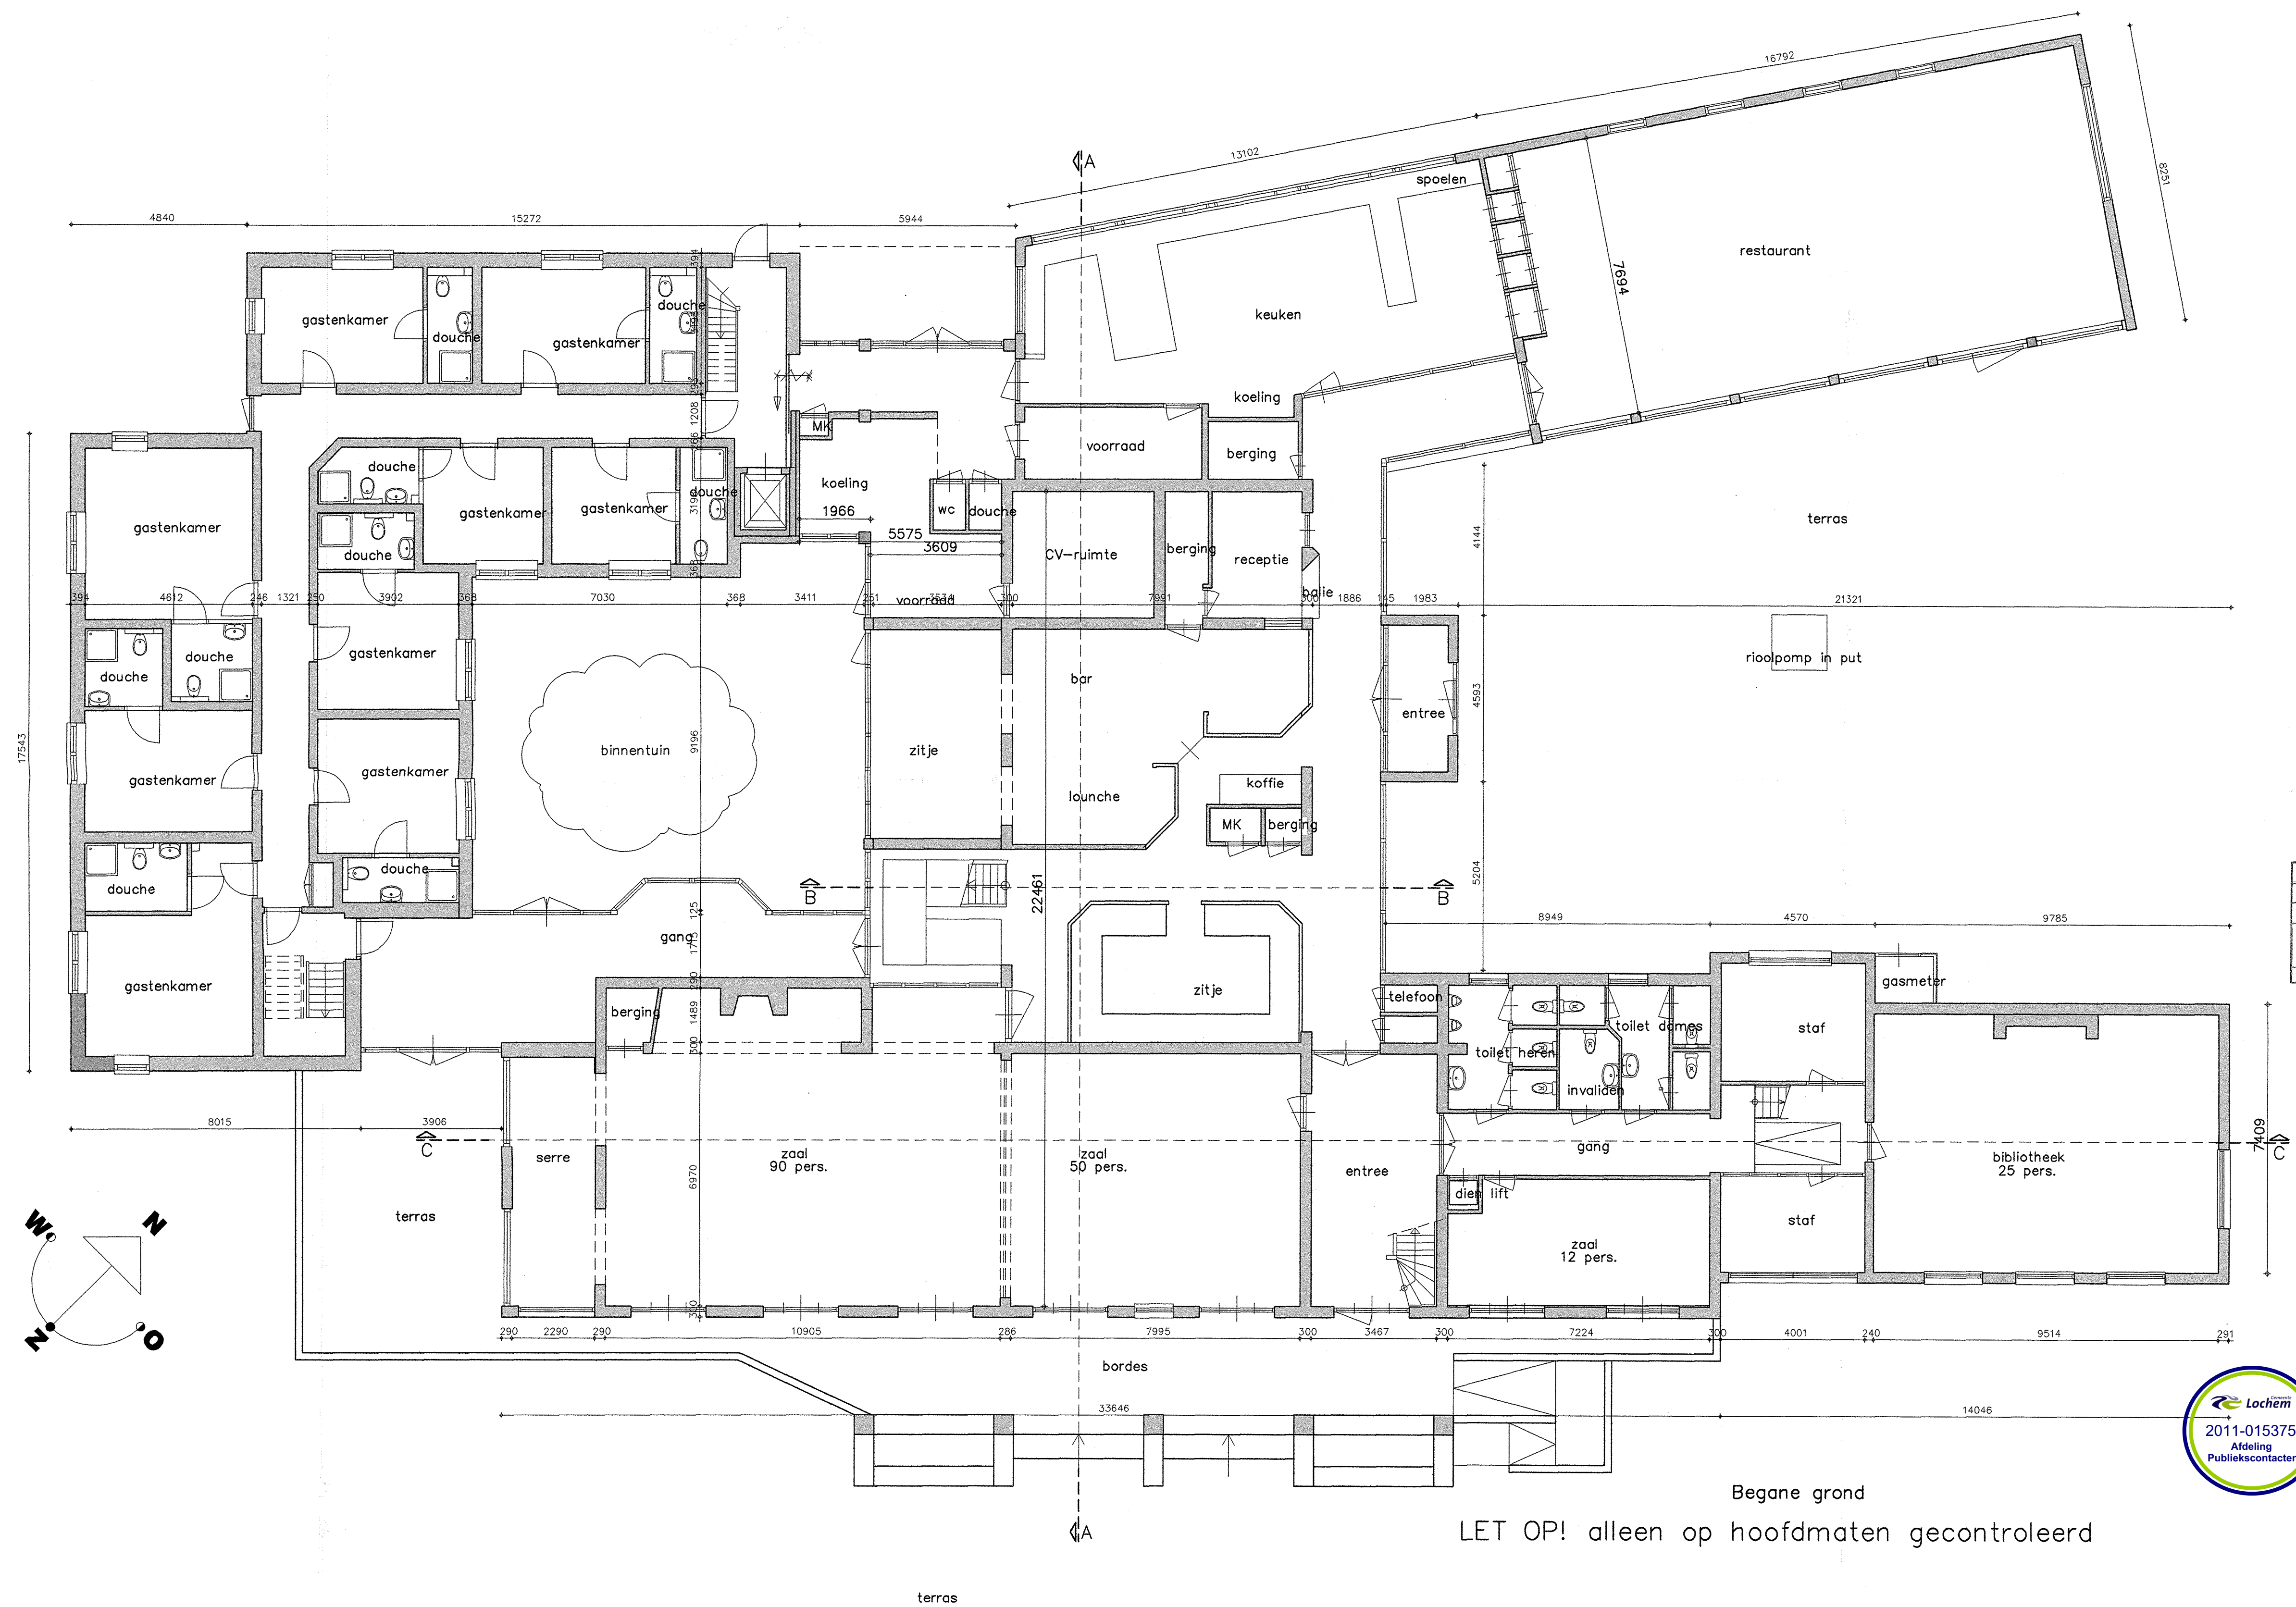

Begane grond

LET OP! alleen op hoofdmaten gecontroleerd

Project: BARCHEM, Woodbrookershuis		WERKNUMMER	TEK. NUMMER
begane grond bestaand		230	BT-1
SCHAAL: 1 : 100	GET.		
FORM: A1	GEW.		
DATUM: 10-08-2011	OPN. GEW.		
5.1.2e			
ur en restauratie		telefoon en fax 0575-511085	
Architekt: Bernhardsteeg 14-16 7201 DB Zutphen			

Legenda toegepaste uitzonderingsgrondslagen

In dit document zijn gegevens geanonimiseerd op grond van:

Wet	Artikel	Omschrijving	Pagina's
Wet open overheid	Art. 5.1 lid 2 sub e	De eerbiediging van de persoonlijke levenssfeer	1