



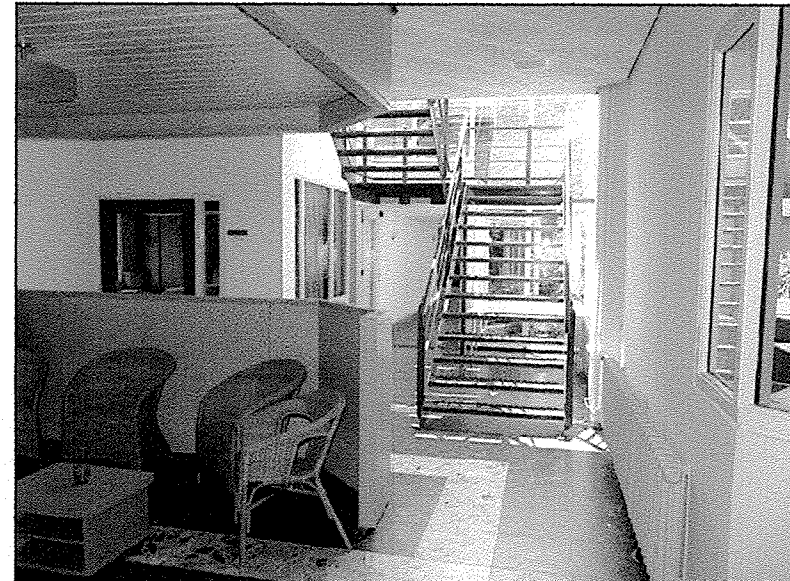



te slopen trap in lounche



te slopen inrichting lounche en trap in lounche

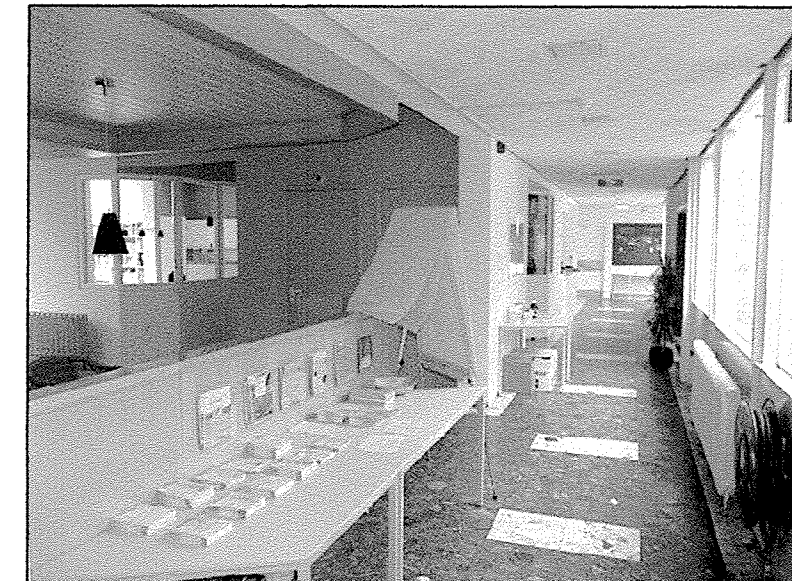

gang langs lounche naar keuken.

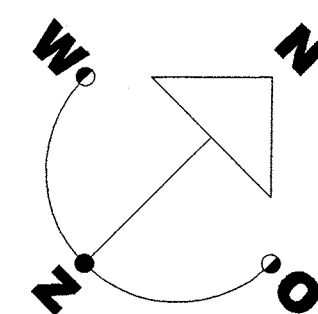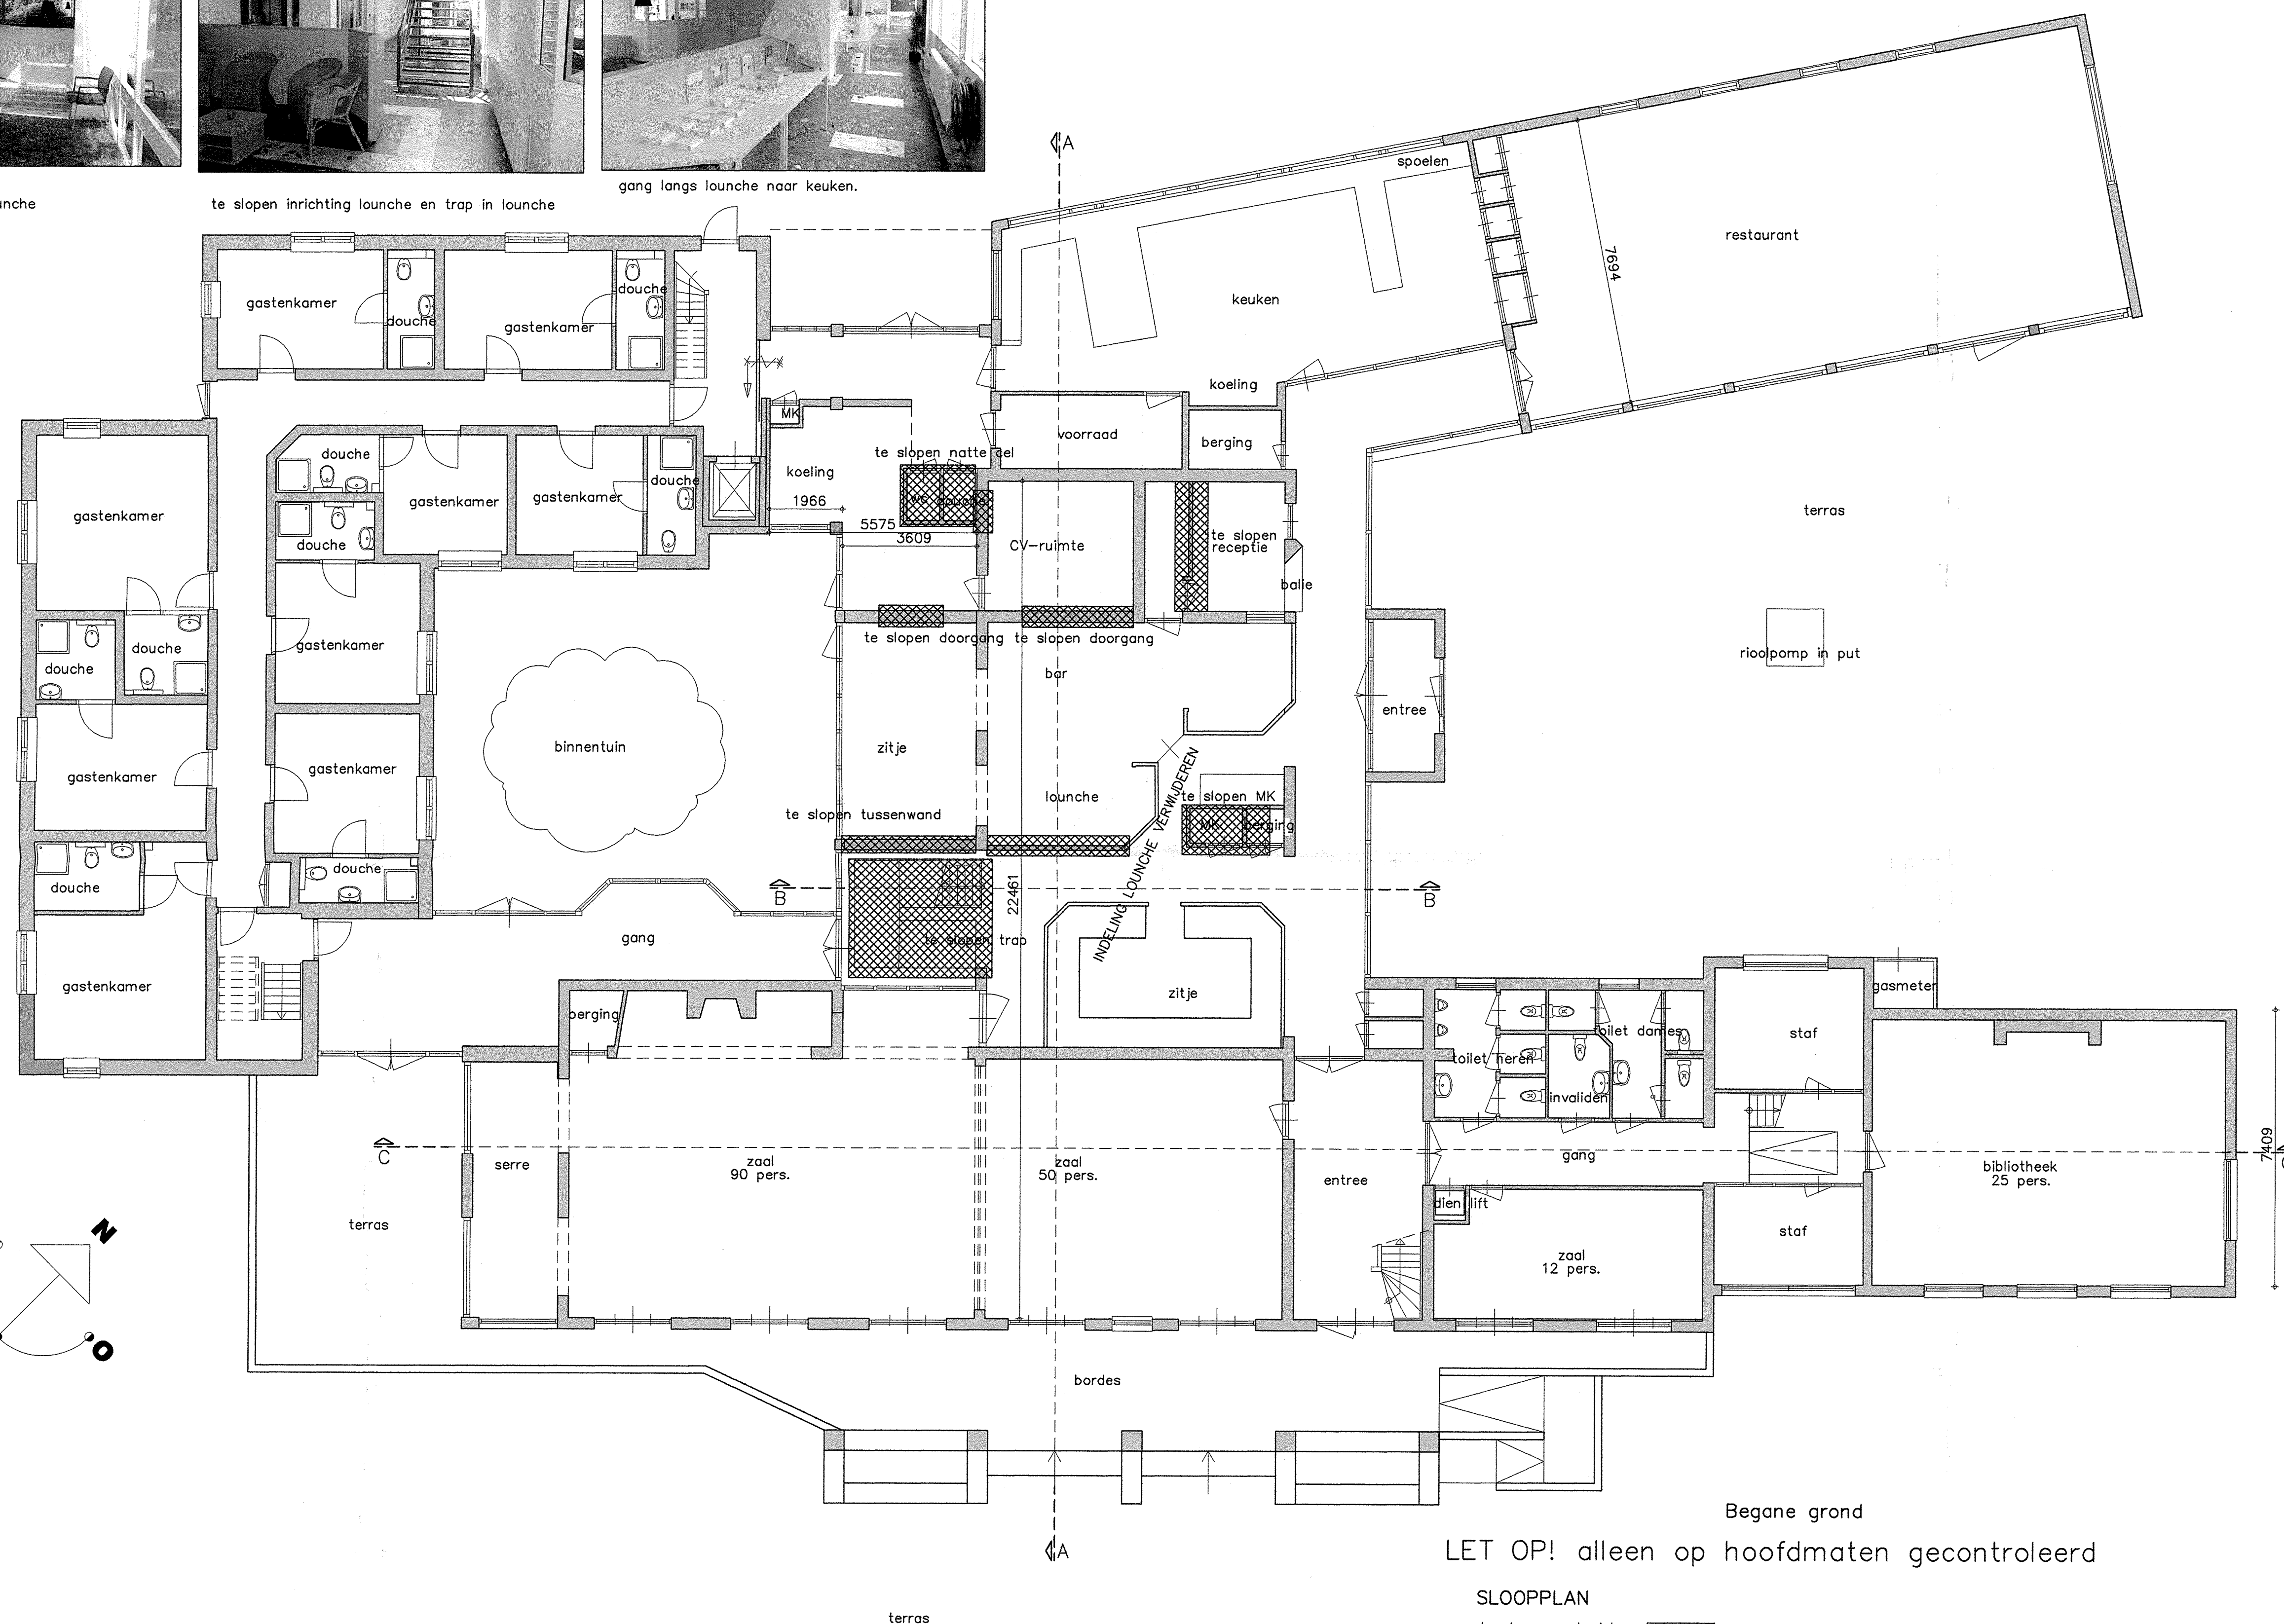

Gemeente Lochem	
Afd.:	Kopie:
Nr.:	
Ingekomen	7 NOV. 2011
Z	

Begane grond
LET OP! alleen op hoofdmaten gecontroleerd

SLOOPPLAN
te slopen onderdelen



Project: BARCHEM, Woodbrookershuis		WERKNUMMER	TEK. NUMMER
sloopplan begane grond		230	SL-1
SCHAAL: 1 : 100	GET: 0575-511085		
FORM: A1	GEW: 0575-511085		
DATUM: 04-11-2011	OPN. GEW: 0575-511085		

5.1.2e

ur en restauratie
Architekt. Bernhardsteeg 14-16 7201 DB Zutphen

Legenda toegepaste uitzonderingsgrondslagen

In dit document zijn gegevens geanonimiseerd op grond van:

Wet	Artikel	Omschrijving	Pagina's
Wet open overheid	Art. 5.1 lid 2 sub e	De eerbiediging van de persoonlijke levenssfeer	1