



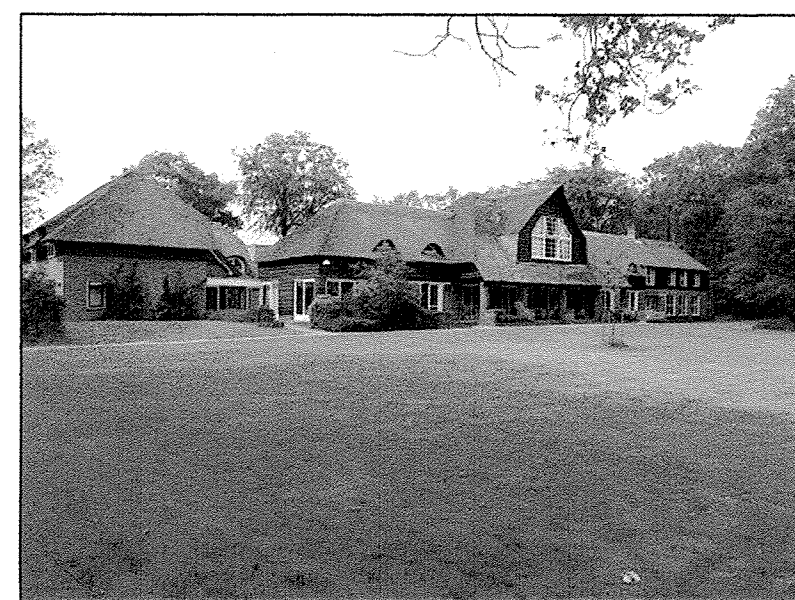


aanzicht Z0






aanzicht NO

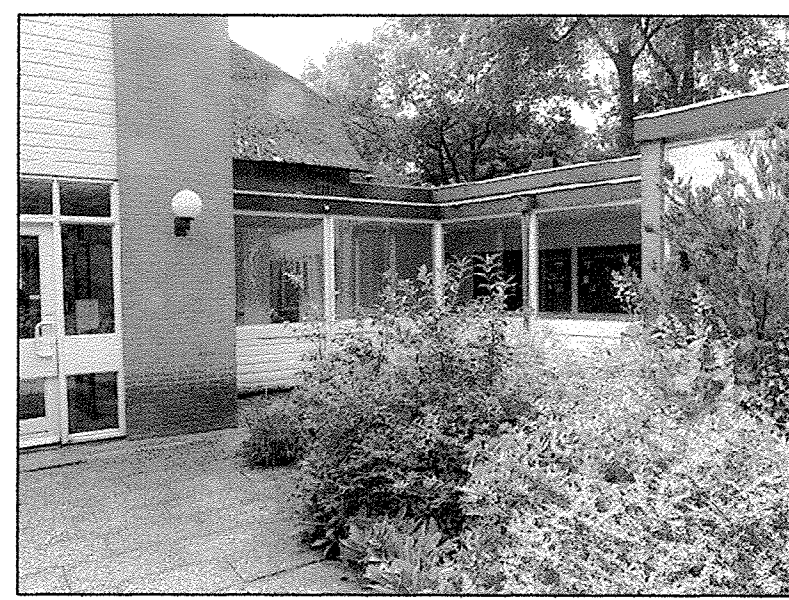

huidige entree NO

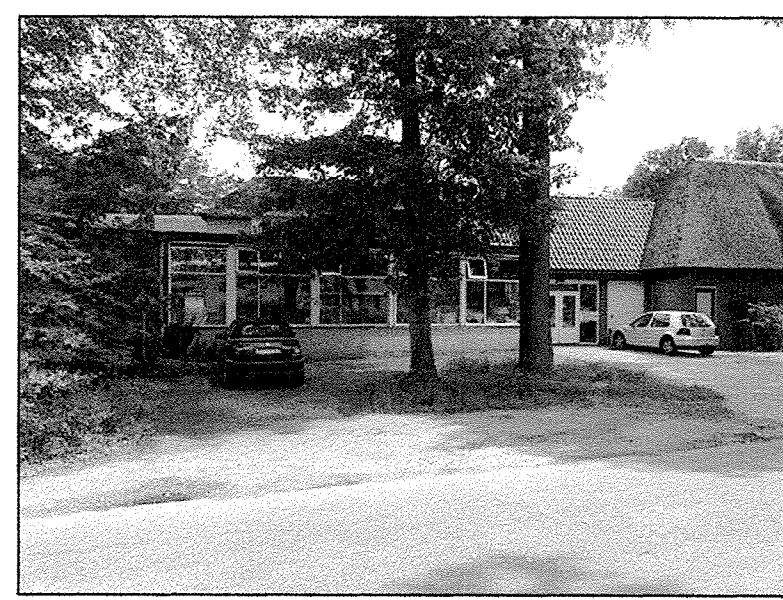

aanzicht keuken NW

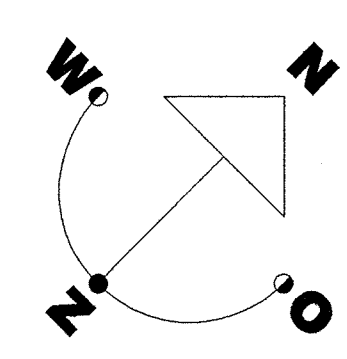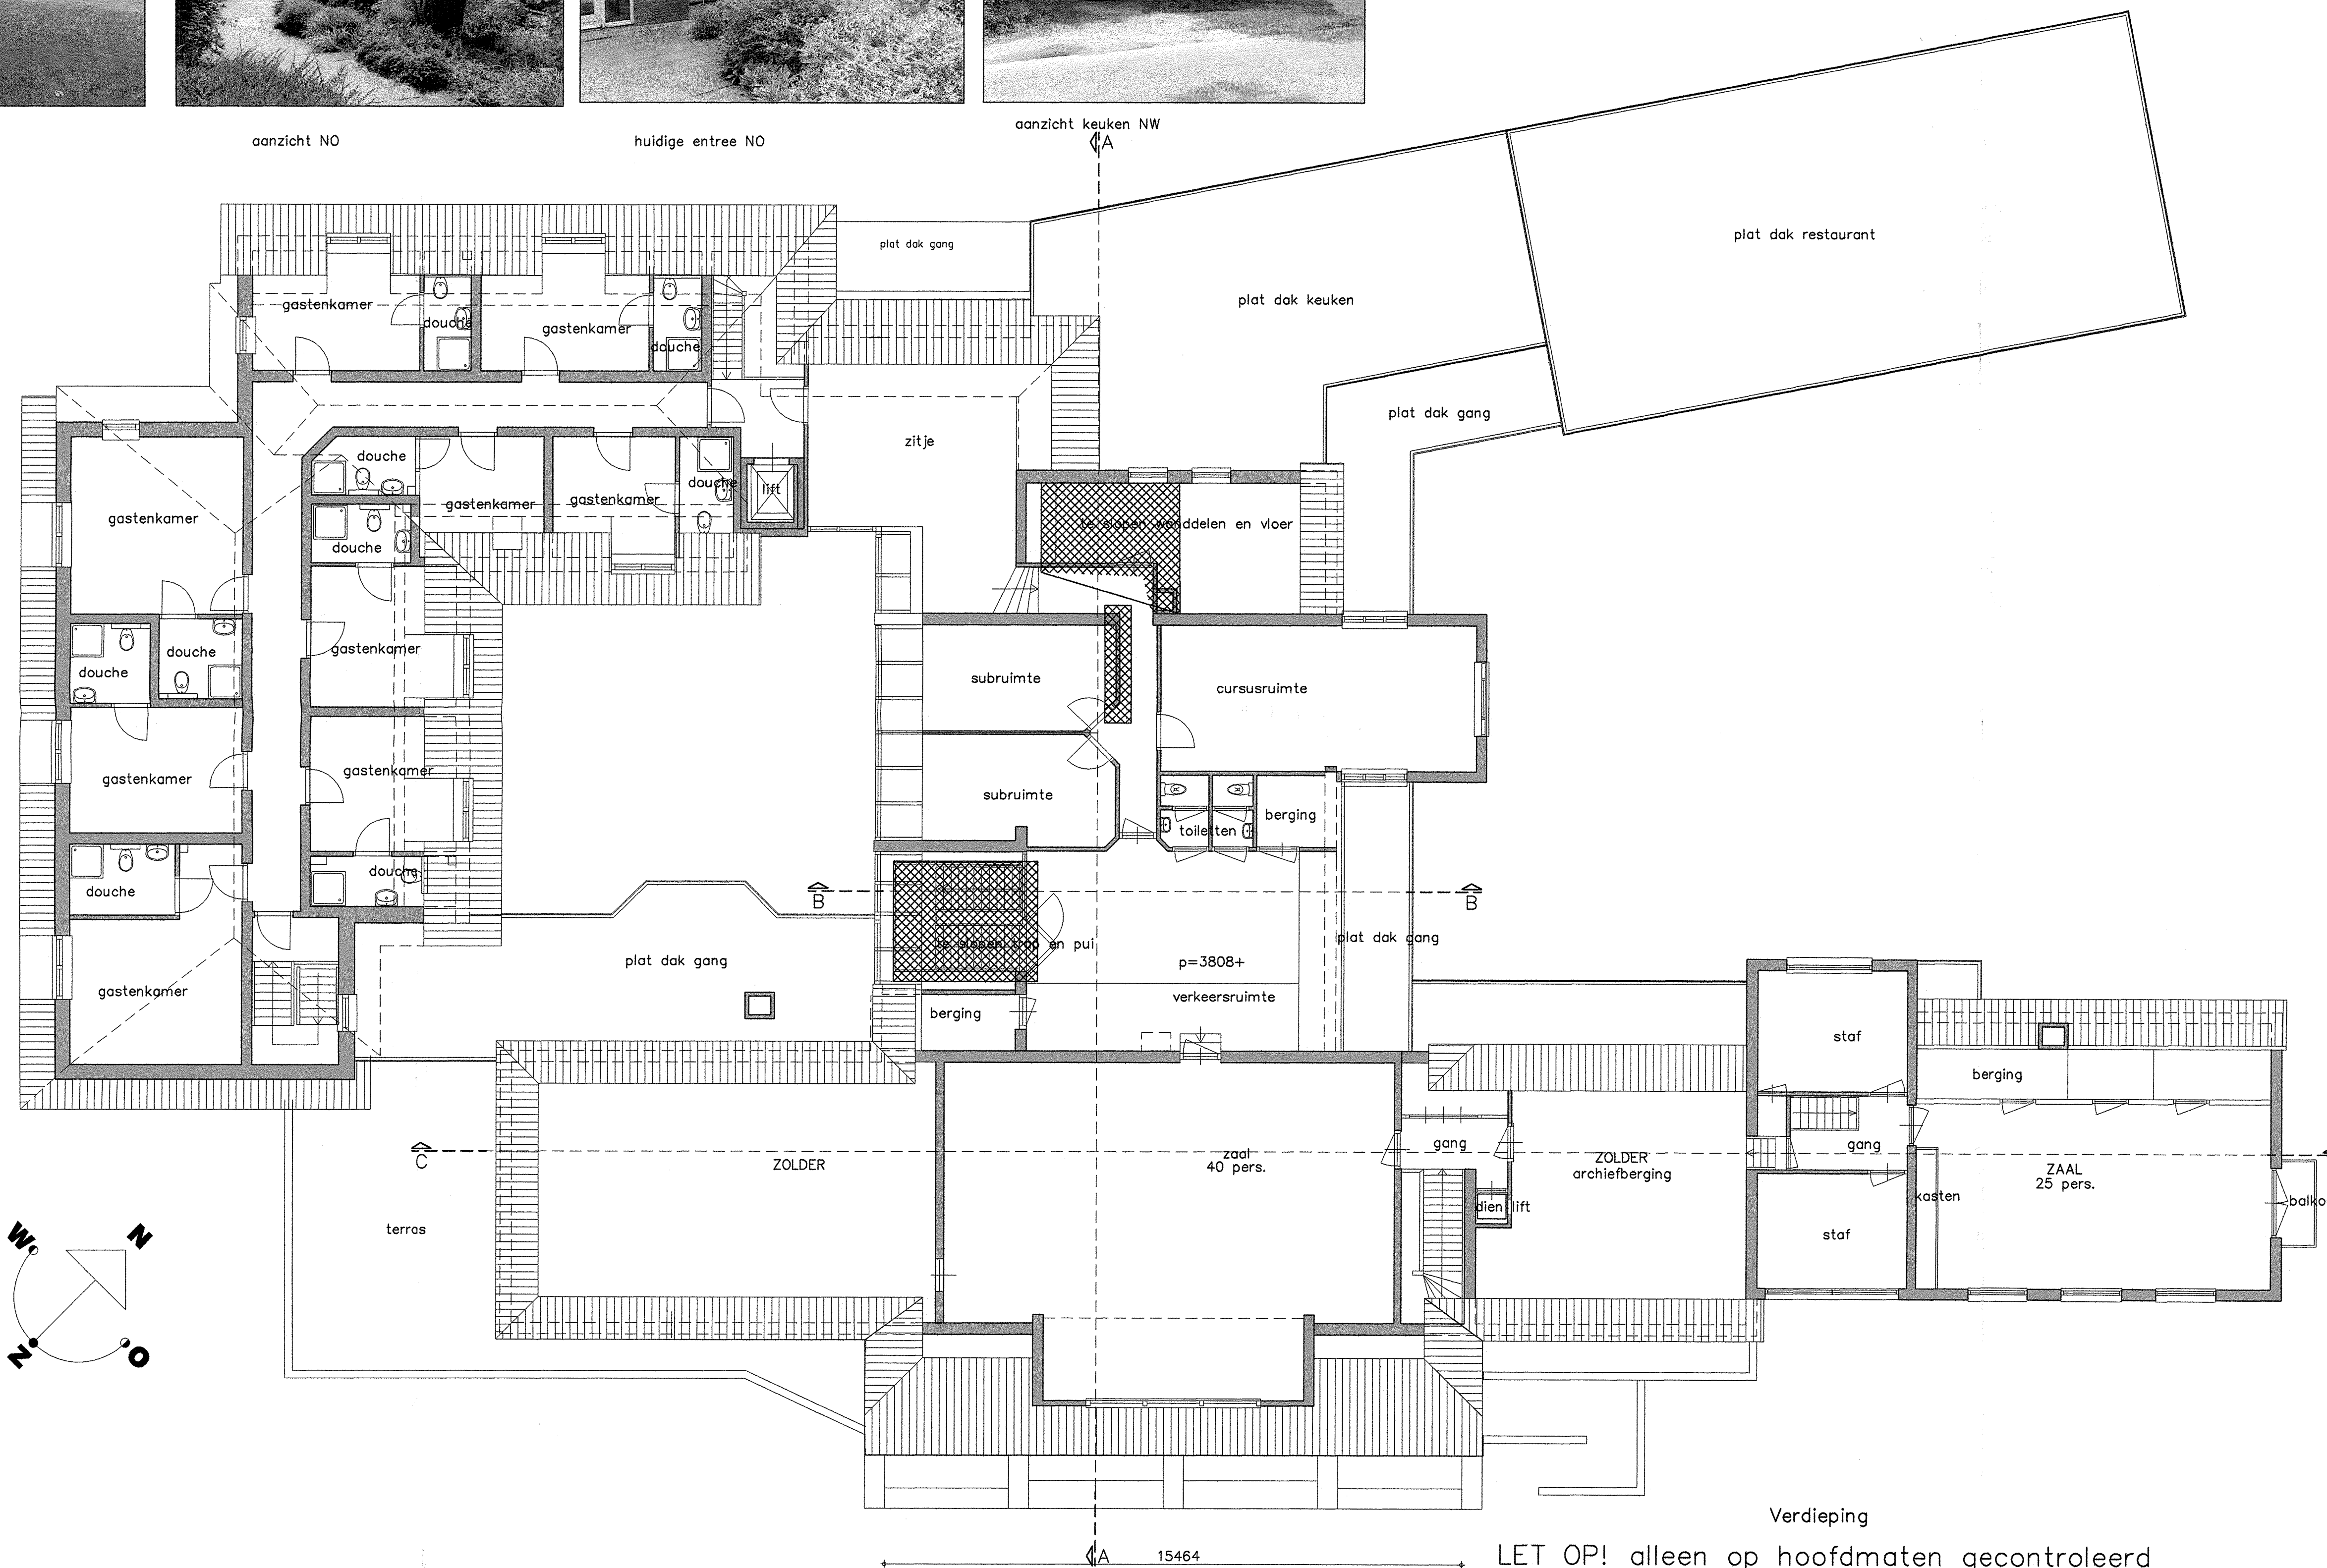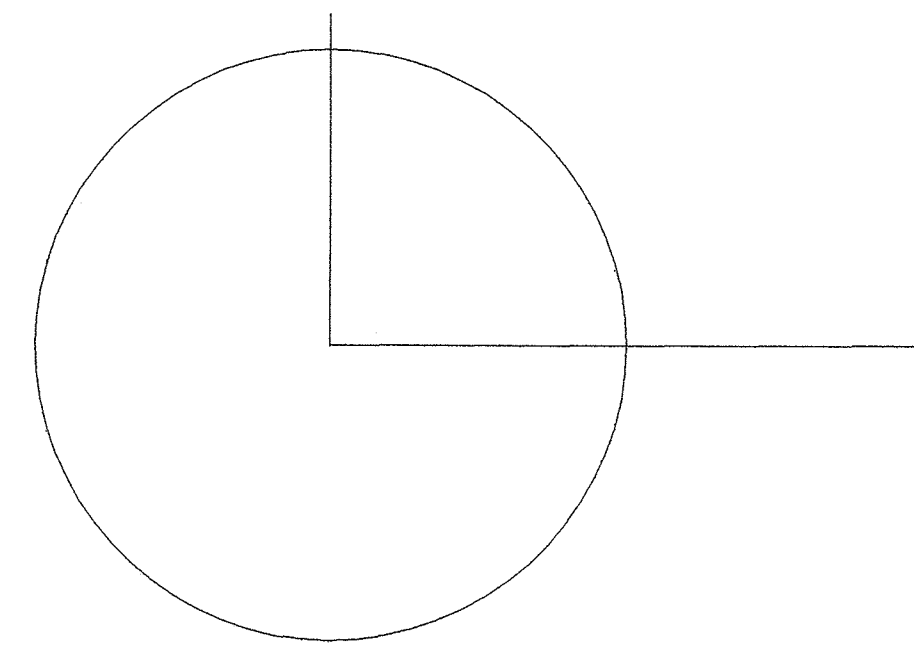

Gemeente Lochem	
Afd.:	Kopie:
Nr.:	
Ingekomen	- 7 NOV. 2011
Z	



Project: BARCHEM, Woodbroekershuis		WERKNUMMER	TEKNUMMER
sloopplan verdieping	SCHAAL: 1 : 100 FORM: A1 DATUM: 04-11-2011	230	SL-2
Bureau voor architectuur en restauratie Architect: Bernhardsteeg 14-16 7201 DB Zutphen		telefoon en fax 0575-511085	

5.1.2e

Legenda toegepaste uitzonderingsgrondslagen

In dit document zijn gegevens geanonimiseerd op grond van:

Wet	Artikel	Omschrijving	Pagina's
Wet open overheid	Art. 5.1 lid 2 sub e	De eerbiediging van de persoonlijke levenssfeer	1