


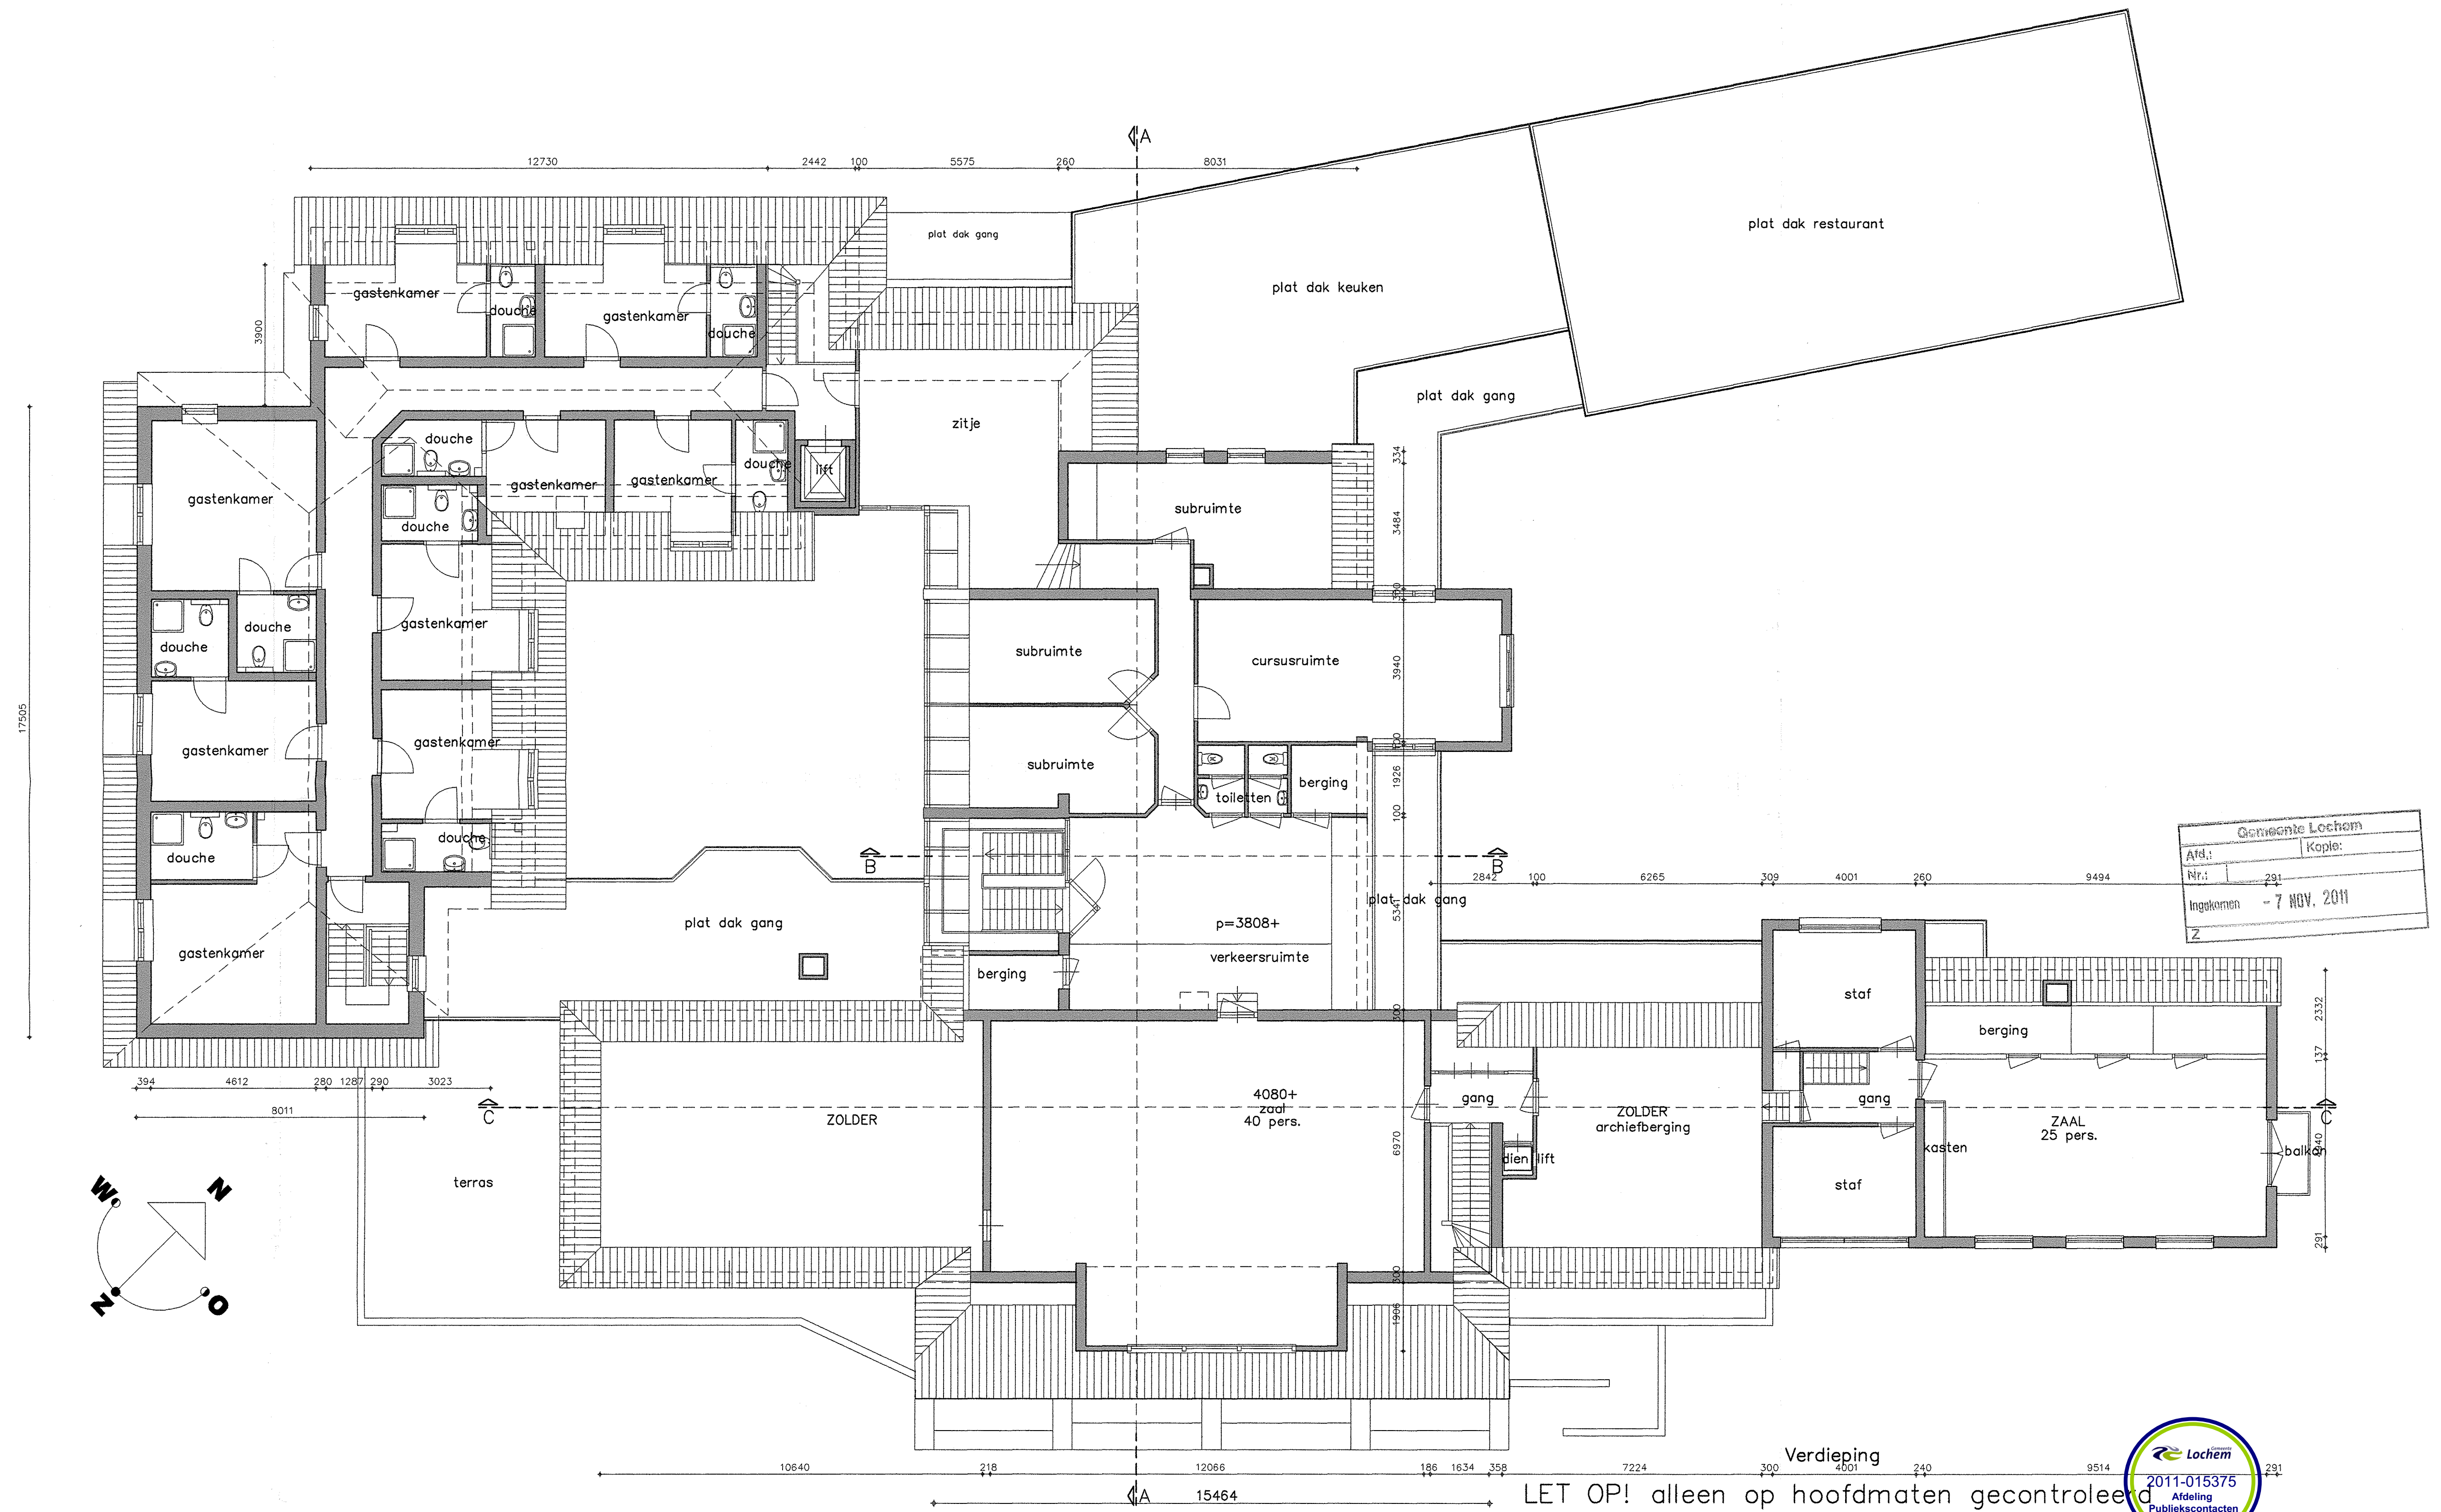

Gemeente Lochem
Afd.: _____ Kopie:
Nr.: 291
Ingekomen - 7 NOV. 2011
Z



Project: BARCHEM, Woodbrookershuis			
verdieping bestaand		SCHAAL: 1 : 100	GET.:
		FORM: A1	GEW.:
		DATUM: 10-08-2011	OPN. GEW.:
5.1.2e		ur en restauratie	
		Architekt: Bernhardsteeg 14-16 7201 DB Zutphen	
		WERKNUMMER	TEK. NUMMER
		230	BT-2

Legenda toegepaste uitzonderingsgrondslagen

In dit document zijn gegevens geanonimiseerd op grond van:

Wet	Artikel	Omschrijving	Pagina's
Wet open overheid	Art. 5.1 lid 2 sub e	De eerbiediging van de persoonlijke levenssfeer	1