

renvooi:

BRANDELDINSTALLATIE VOLGENS NEN 2535

WDBO 60
30 min brandwerend
(alle nooddeuren v.v. knopclinder)
panieksluiting/knopclinder
brandeleng hospel, 20 meter

R.M.
rookmelder, aangesloten op E-net en brandmeldinstallatie

UIT

NU

UIT

UIT

noodverlichting met UIT routeaanduiding volgens NEN 6088

noodverlichting en vluchtroute aanduiding volgens NEN 6088

silens/dorm bel

hand brandmelder

brandblusser

flitser

sluutelbuis

kleefmagneet

hoofdraagconstr. 30 min brandw.b omkleiden (Promatect o.g.)

centrale meldinstallatie


vluchtroute aanduiding

noodverlichting 10 lux

nevenindicator

N.B. ALLE AFMETINGEN EN CONSTRUCTIES IN HET WERK CONTROLLEREN.

Strokenbreedte volgens opgave constructeur met dikte 200
Onderwepening in de strokenfundering volgens opgave constructeur
Gerekend met een grondruk van 0,1 N/mm2
Conusweerstand dient te zijn: 200N/cm2
Draagkracht te controleren door bouwkundig aannemer of constructeur

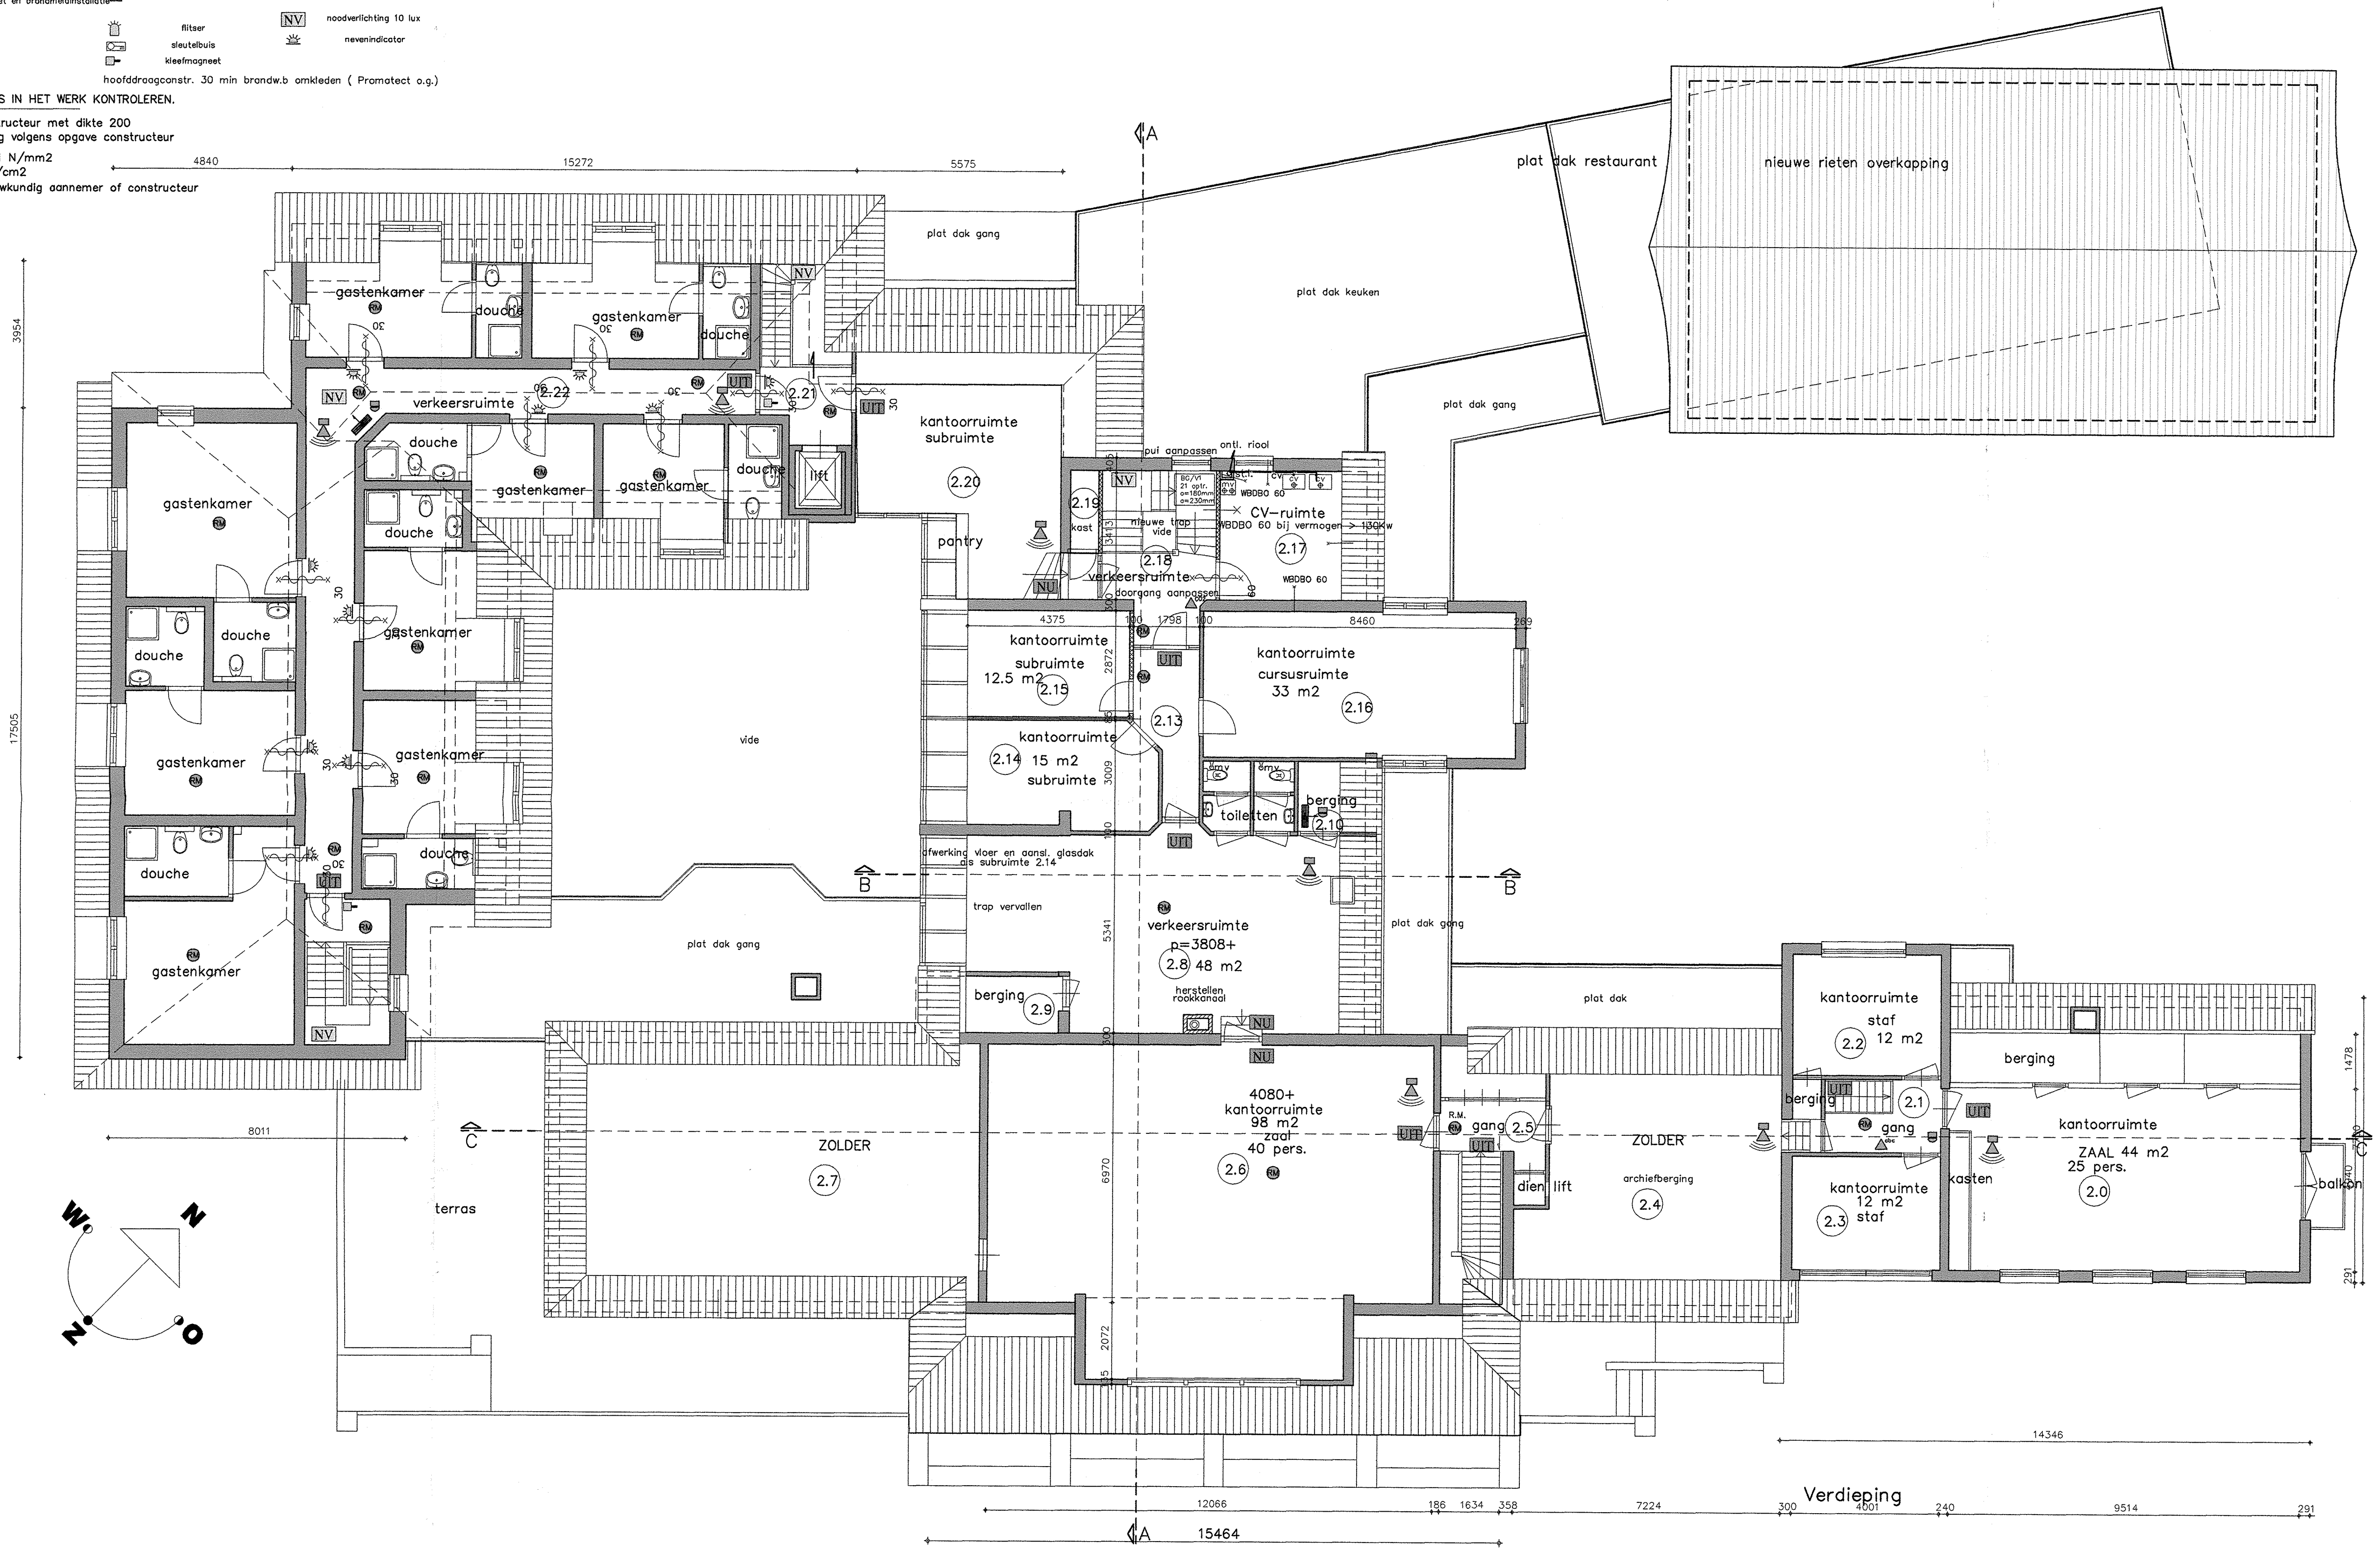

LET OP! alleen op hoofdmaten gecontroleerd
LET OP: BOUWAANVRAAG TEKENING; MAATVOERING IN HET WERK TE CONTROLLEREN; CONSTRUCTIE VOLGENS OPGAVE CONSTRUCTEUR!!!
gastenkamer= verblijfsruimte gasten: ongewijzigd

Gemeente Lochem	
Afd.:	Kopie:
Nr.:	
Ingekomen	7 NOV. 2011
Z	

Project: BARCHEM, Woodbrookershuis

verdieping VO

Bureau voor architectuur en restauratie

SCHAAI: 1 : 100
FORM: A1
DATUM: 31-10-2011

GET:
GEW:
OPN. GEW:
telefoon en fax 0575-511085

WERKNUMMER

TEKNUMMER

230

BA-2

5.1.2e

architect _____ Bernhardsteeg 14-16 7201 DB Zutphen

Legenda toegepaste uitzonderingsgrondslagen

In dit document zijn gegevens geanonimiseerd op grond van:

Wet	Artikel	Omschrijving	Pagina's
Wet open overheid	Art. 5.1 lid 2 sub e	De eerbiediging van de persoonlijke levenssfeer	1