


Woningtypes		Aantal:
	PW-01	33x
	PW-02	2x

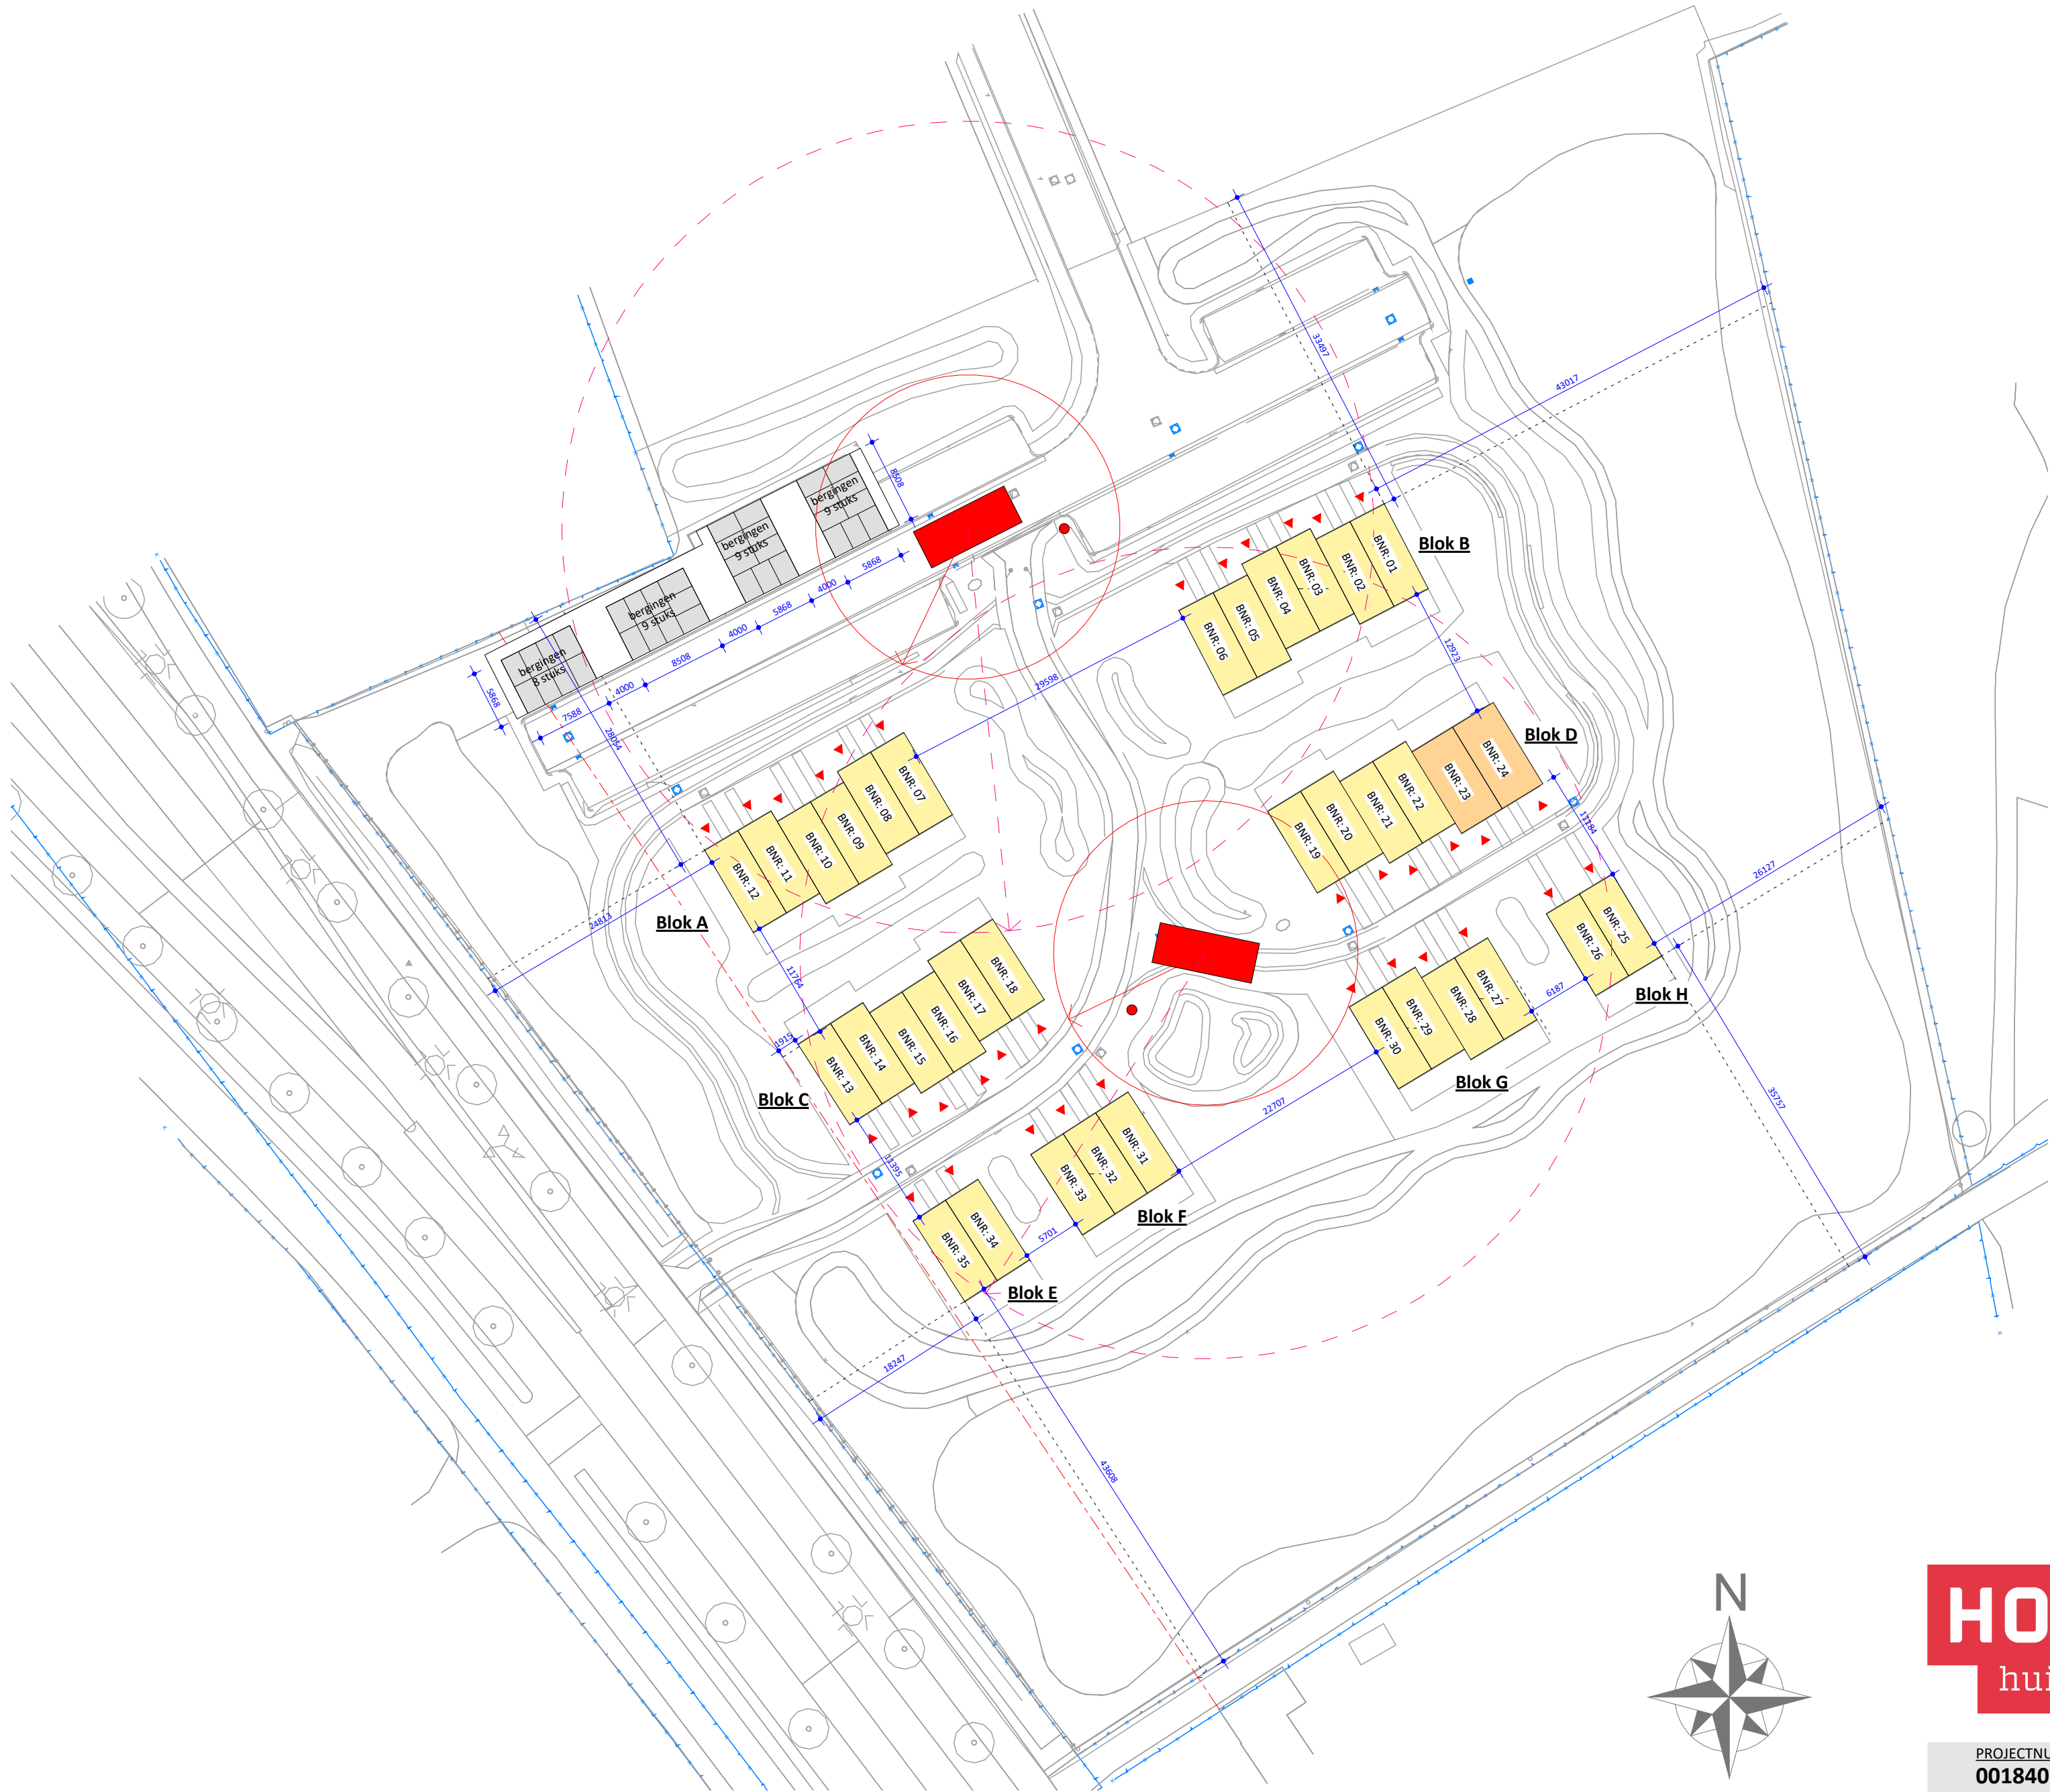

Gemeente : Lochem
Kadasternummer : GSL01-E-8199
Adres : 5.1.2e Gorssel

RENVOOI

- Brandweer opstelplaat 10 x 4m.
- Brandkraan
- Opstelplaats binnen 40m. van brandweer ingang
- Bluswatervoorziening binnen 15m. van opstelplaats
- Positie voordeuren



PROJECTNUMMER 001840	OPDRACHTGEVER Gemeente Lochem Hanzeweg 8 7241 CR Lochem	FORMAAT A2 (594x420)	SCHAAL 1:500	STATUS DEFINITIEF
--------------------------------	---	-------------------------	-----------------	-----------------------------

NB 35 flexwoningen te Gorssel
GETEKEND
07-03-2025 WH
GEWIJZIGD
14-03-2025 WH

Legenda toegepaste uitzonderingsgrondslagen

In dit document zijn gegevens geanonimiseerd op grond van:

Wet	Artikel	Omschrijving	Pagina's
Wet open overheid	Art. 5.1 lid 2 sub e	De eerbiediging van de persoonlijke levenssfeer	1