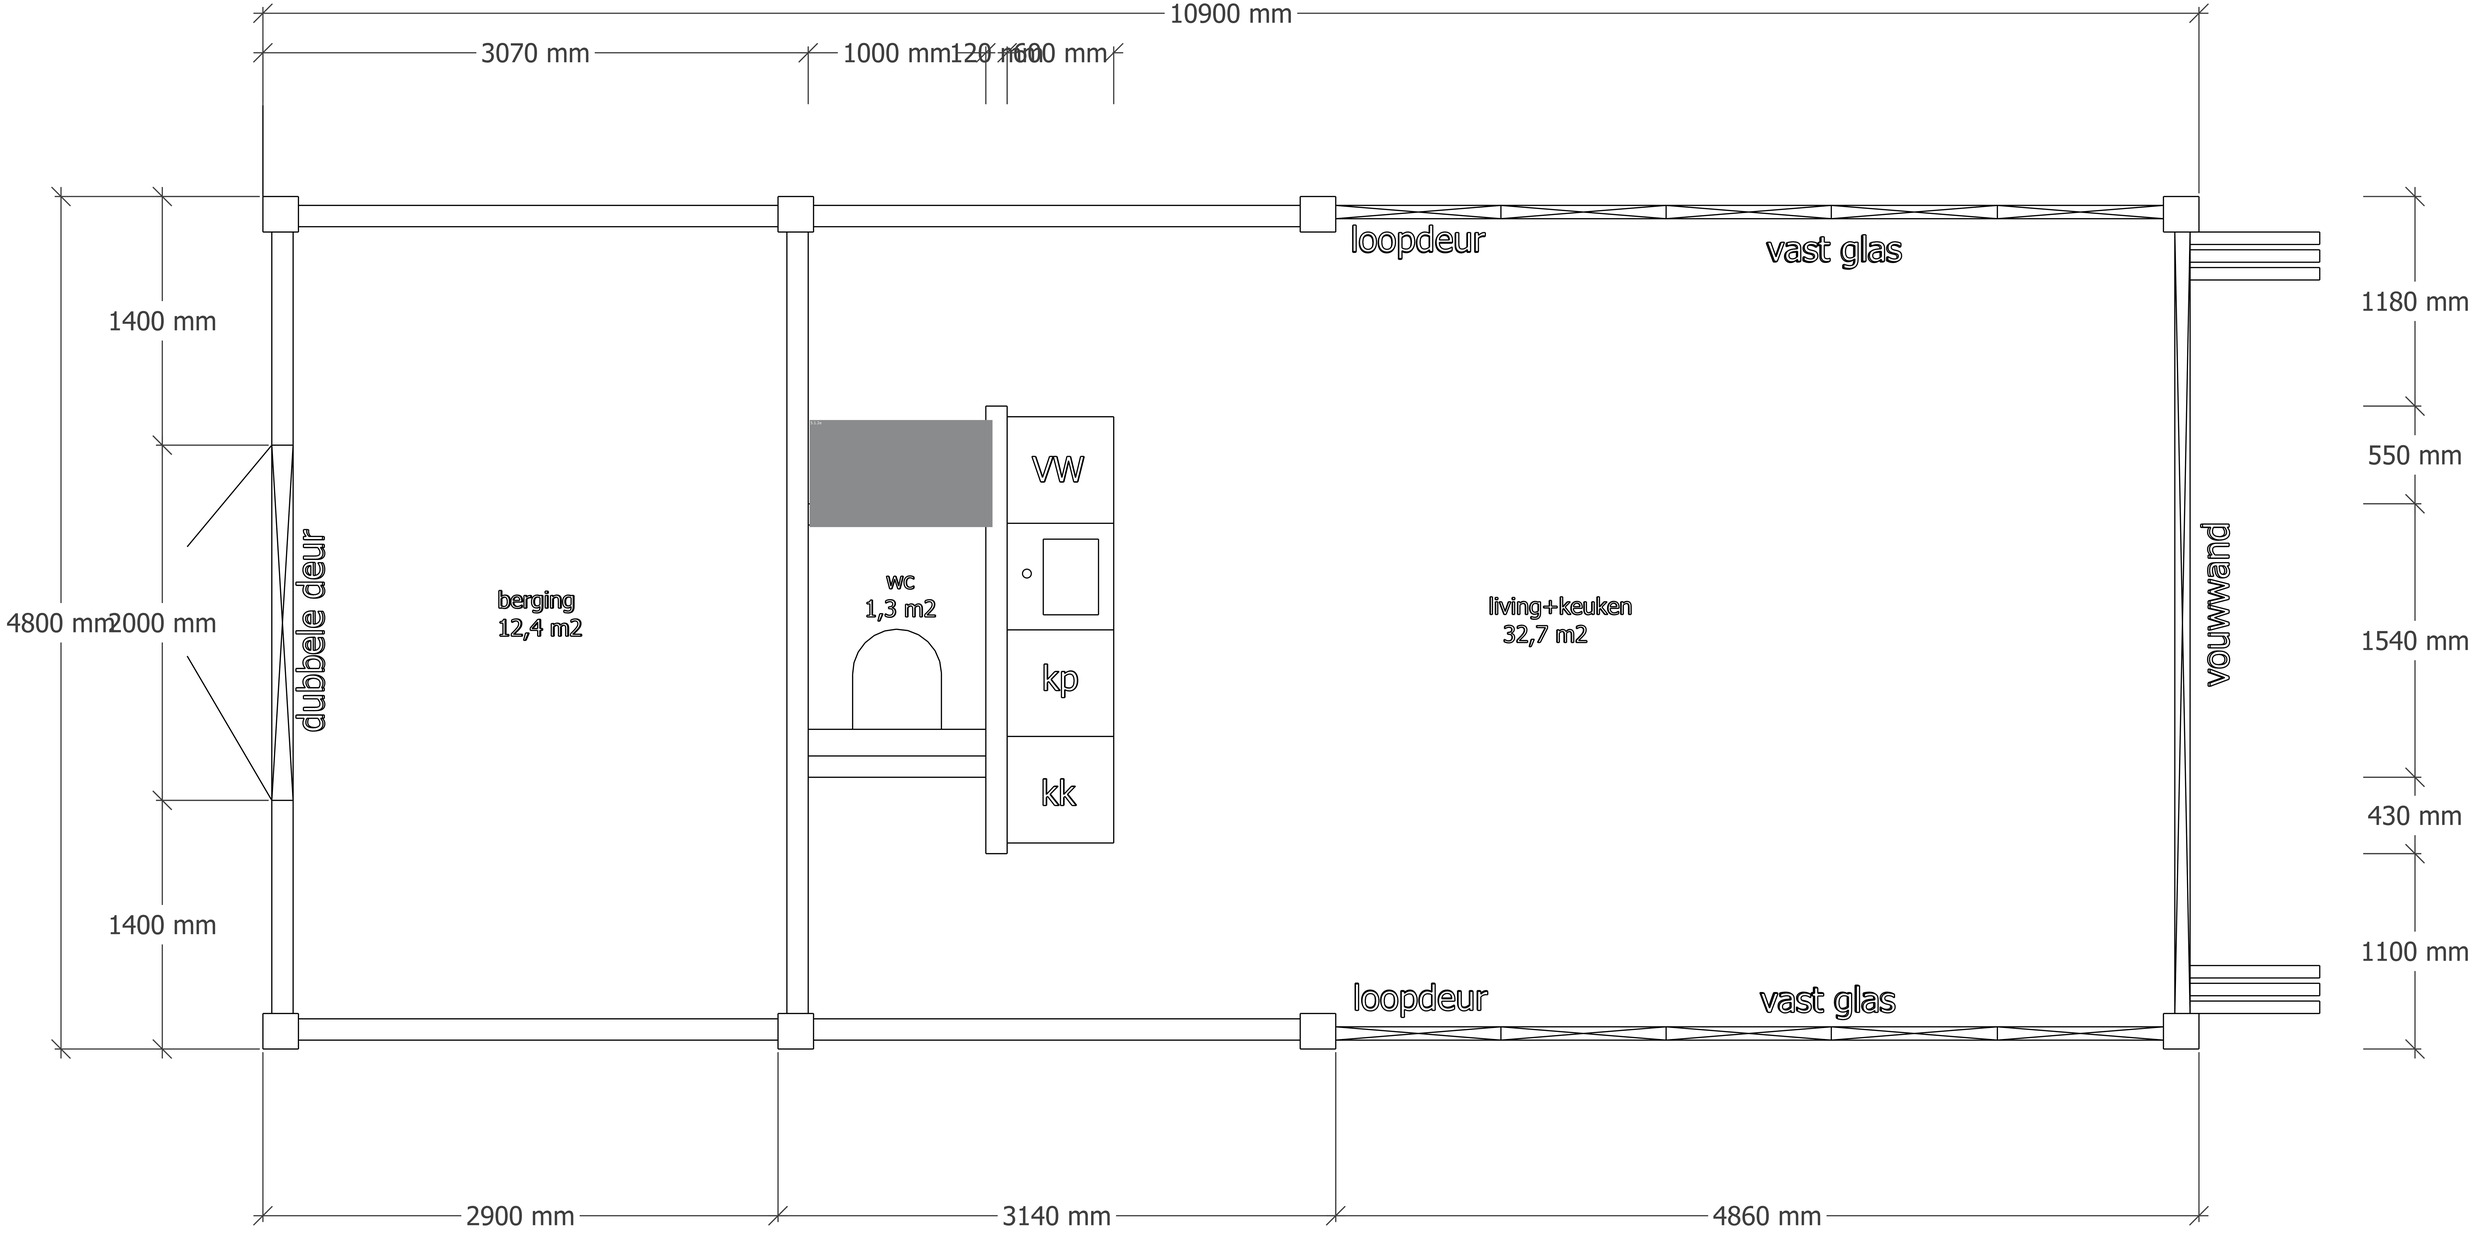
10900 mm
3070 mm
1000 mm
120 mm
600 mm
1400 mm
4800 mm
2000 mm
1400 mm
dubbele deur
berging
12,4 m2
wc
1,3 m2
vw
kp
kk
living+keuken
32,7 m2
loopdeur
vast glas
loopdeur
vast glas
vouwwand
1180 mm
550 mm
1540 mm
430 mm
1100 mm
2900 mm
3140 mm
4860 mm

Legenda toegepaste uitzonderingsgrondslagen

In dit document zijn gegevens geanonimiseerd op grond van:

Wet	Artikel	Omschrijving	Pagina's
Wet open overheid	Art. 5.1 lid 2 sub e	De eerbiediging van de persoonlijke levenssfeer	1