

From: "5.1.2e" <5.1.2e@viverion.nl>
Sent: 9/22/2025 1:11:31 PM
To: "5.1.2e" <5.1.2e@5.1.2e.vastgoed.nl>, <5.1.2e@urbanjazz.nl>, "5.1.2e" <5.1.2e@lochem.nl>, "5.1.2e" <5.1.2e@lochem.nl>
Cc:
Subject: Plattegronden Bouwstroom BAM/ Hessenweg

LET OP! Gemeente Lochem vindt informatieveiligheid belangrijk. Wij waarschuwen voor e-mails van buiten onze organisatie. Klik alleen op links en bijlagen als je de afzender kent en de inhoud vertrouwt.

Goedemiddag,

Zoals besproken hierbij de informatie van de bouwstroom van BAM. Er is veel mogelijk vanuit de "standaard" concepten vanuit de bouwstroom.

Zoals besproken houden we met het opstellen van het Stedenbouwkundigplan rekening met dit concept/ mogelijkheden.

Bij vragen/ suggesties hoor ik het graag,

Met vriendelijke groet,

5.1.2e
Adviseur Vastgoed



5.1.2e | 5.1.2e@viverion.nl

Larenseweg 28 -- 7241 CN Lochem | www.viverion.nl

BOUWSTROOM OOST

Gestapelde woningen PMC6, 7 & 8

BAM Wonen

Bijlage 2:

2a Woningplattegronden

2b Architectonisch ontwerp galerij appartementen

2c Architectonisch ontwerp corridor appartementen

2d Impressies

4-9-2025

VERSIE 02



BOUWSTROOM OOST

TYPLOGIEËN

BASIS

GALERIJ:

- PMC6 BASIS
- PMC6 BERGINGEN
- PMC6 GEVEL
- PMC7 BASIS
- PMC7 BERGINGEN
- PMC7 GEVEL
- PMC8 BASIS
- PMC8 GEVEL

CORRIDOR:

- PMC6 BASIS
- PMC6 BERGINGEN
- PMC6 GEVEL
- PMC7 BASIS
- PMC7 BERGINGEN
- PMC7 GEVEL
- PMC8 BASIS
- PMC8 GEVEL

VARIANTEN

GALERIJ:

- PMC6 VARIANT 01. WOONKAMER GALERIJZIJDE
- PMC7 VARIANT 01. HOOFDslaapkamer BALKONZIJDE
- PMC7 VARIANT 02. EINDWONING
- PMC8 VARIANT 01. HOOFDslaapkamer BALKONZIJDE
- PMC8 VARIANT 02. HOOFDslaapkamer BALKONZIJDE

CORRIDOR:

- PMC6 VARIANT 01. VERGROTE WOON-/WERKKAMER
- PMC7 VARIANT 01. BERGKAST VERPLAATST
- PMC7 VARIANT 02. VERGROTE WOON-/WERKKAMER
- PMC7 VARIANT 03. VERGROTE WOONKAMER
- PMC8 VARIANT 01. HOEKOPSTELLING KEUKEN
- PMC8 VARIANT 02. VERGROTE WOONKAMER

OPTIES

GALERIJ:

- PMC6 OPTIE 01. HOOFDslaapkamer BALKONZIJDE
- ~~- PMC6 OPTIE 02. SETBACK APPARTEMENT~~
- PMC6 OPTIE 02. HALF INPANDIG BALKON
- ~~- PMC7 OPTIE 01. VERKLEIND~~
- PMC7 OPTIE 01. HALF INPANDIG BALKON
- PMC7 OPTIE 02. GEDRAAIDE KOP
- PMC7 OPTIE 03. VERLENGD HOEKAPPARTEMENT
- PMC7 OPTIE 04. VERLENGD HOEKAPPARTEMENT I.C.M TRAPPENHUIS
- PMC7 OPTIE 05. VERLENGD HOEKAPPARTEMENT HOOFDslaapkamer BALKONZIJDE
- PMC7 OPTIE 06. VERLENGD HOEKAPPARTEMENT I.C.M TRAPPENHUIS HOOFDslaapkamer BALKONZIJDE
- PMC7 OPTIE 07. EXTRA SEPARAAT TOILET
- PMC8 OPTIE 01. HALF INPANDIG BALKON

CORRIDOR:

- ~~- PMC6 OPTIE 01. VERKLEIND~~
- PMC6 OPTIE 01. EXTRA slaapkamer
- PMC7 OPTIE 01. EXTRA slaapkamer
- PMC7 OPTIE 02. EXTRA slaapkamer
- PMC7 OPTIE 03. SEPARAAT TOILET
- PMC7 OPTIE 04. HALF INPANDIG BALKON
- PMC8 OPTIE 01. HALF INPANDIG BALKON



BOUWSTROOM OOST

BASIS

BASIS

GALERIJ:

- PMC6 BASIS
- PMC6 BERGINGEN
- PMC6 GEVEL
- PMC7 BASIS
- PMC7 BERGINGEN
- PMC7 GEVEL
- PMC8 BASIS
- PMC8 GEVEL

CORRIDOR:

- PMC6 BASIS
- PMC6 BERGINGEN
- PMC6 GEVEL
- PMC7 BASIS
- PMC7 BERGINGEN
- PMC7 GEVEL
- PMC8 BASIS
- PMC8 GEVEL

VARIANTEN

GALERIJ:

- PMC6 VARIANT 01. WOONKAMER GALERIJZIJDE
- PMC7 VARIANT 01. HOOFDslaapkamer BALKONZIJDE
- PMC7 VARIANT 02. EINDWONING
- PMC8 VARIANT 01. HOOFDslaapkamer BALKONZIJDE
- PMC8 VARIANT 02. HOOFDslaapkamer BALKONZIJDE

CORRIDOR:

- PMC6 VARIANT 01. VERGROTE WOON-/WERKKAMER
- PMC7 VARIANT 01. BERGKAST VERPLAATST
- PMC7 VARIANT 02. VERGROTE WOON-/WERKKAMER
- PMC7 VARIANT 03. VERGROTE WOONKAMER
- PMC8 VARIANT 01. HOEKOPSTELLING KEUKEN
- PMC8 VARIANT 02. VERGROTE WOONKAMER

OPTIES

GALERIJ:

- PMC6 OPTIE 01. HOOFDslaapkamer BALKONZIJDE
- ~~- PMC6 OPTIE 02. SETBACK APPARTEMENT~~
- PMC6 OPTIE 02. HALF INPANDIG BALKON
- ~~- PMC7 OPTIE 01. VERKLEIND~~
- PMC7 OPTIE 01. HALF INPANDIG BALKON
- PMC7 OPTIE 02. GEDRAAIDE KOP
- PMC7 OPTIE 03. VERLENGD HOEKAPPARTEMENT
- PMC7 OPTIE 04. VERLENGD HOEKAPPARTEMENT I.C.M TRAPPENHUIS
- PMC7 OPTIE 05. VERLENGD HOEKAPPARTEMENT HOOFDslaapkamer BALKONZIJDE
- PMC7 OPTIE 06. VERLENGD HOEKAPPARTEMENT I.C.M TRAPPENHUIS HOOFDslaapkamer BALKONZIJDE
- PMC7 OPTIE 07. EXTRA SEPARAAT TOILET
- PMC8 OPTIE 01. HALF INPANDIG BALKON

CORRIDOR:

- ~~- PMC6 OPTIE 01. VERKLEIND~~
- PMC6 OPTIE 01. EXTRA slaapkamer
- PMC7 OPTIE 01. EXTRA slaapkamer
- PMC7 OPTIE 02. EXTRA slaapkamer
- PMC7 OPTIE 03. SEPARAAT TOILET
- PMC7 OPTIE 04. HALF INPANDIG BALKON
- PMC8 OPTIE 01. HALF INPANDIG BALKON

GALERIJ

BOUWSTROOM OOST
PMC6 - BASIS - 51m²
- GALERIJ APPARTEMENT

6.450

- BASIS

VARIANT

OPTIE

WOONSTANDAARD VERSIE 3.0

- PMC6
- Entree

Woonkamer

Eethoek

Keuken

Hoofdslaapkamer

Tweede slaapkamer

Derde slaapkamer


Toilet

Badkamer


Was- en droogruimte

Bergruimte 1,5 m²

GEBOUWSCHEMA:

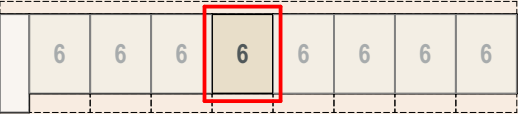

- Voldoet
- n.v.t.
- Wens
- Voldoet niet

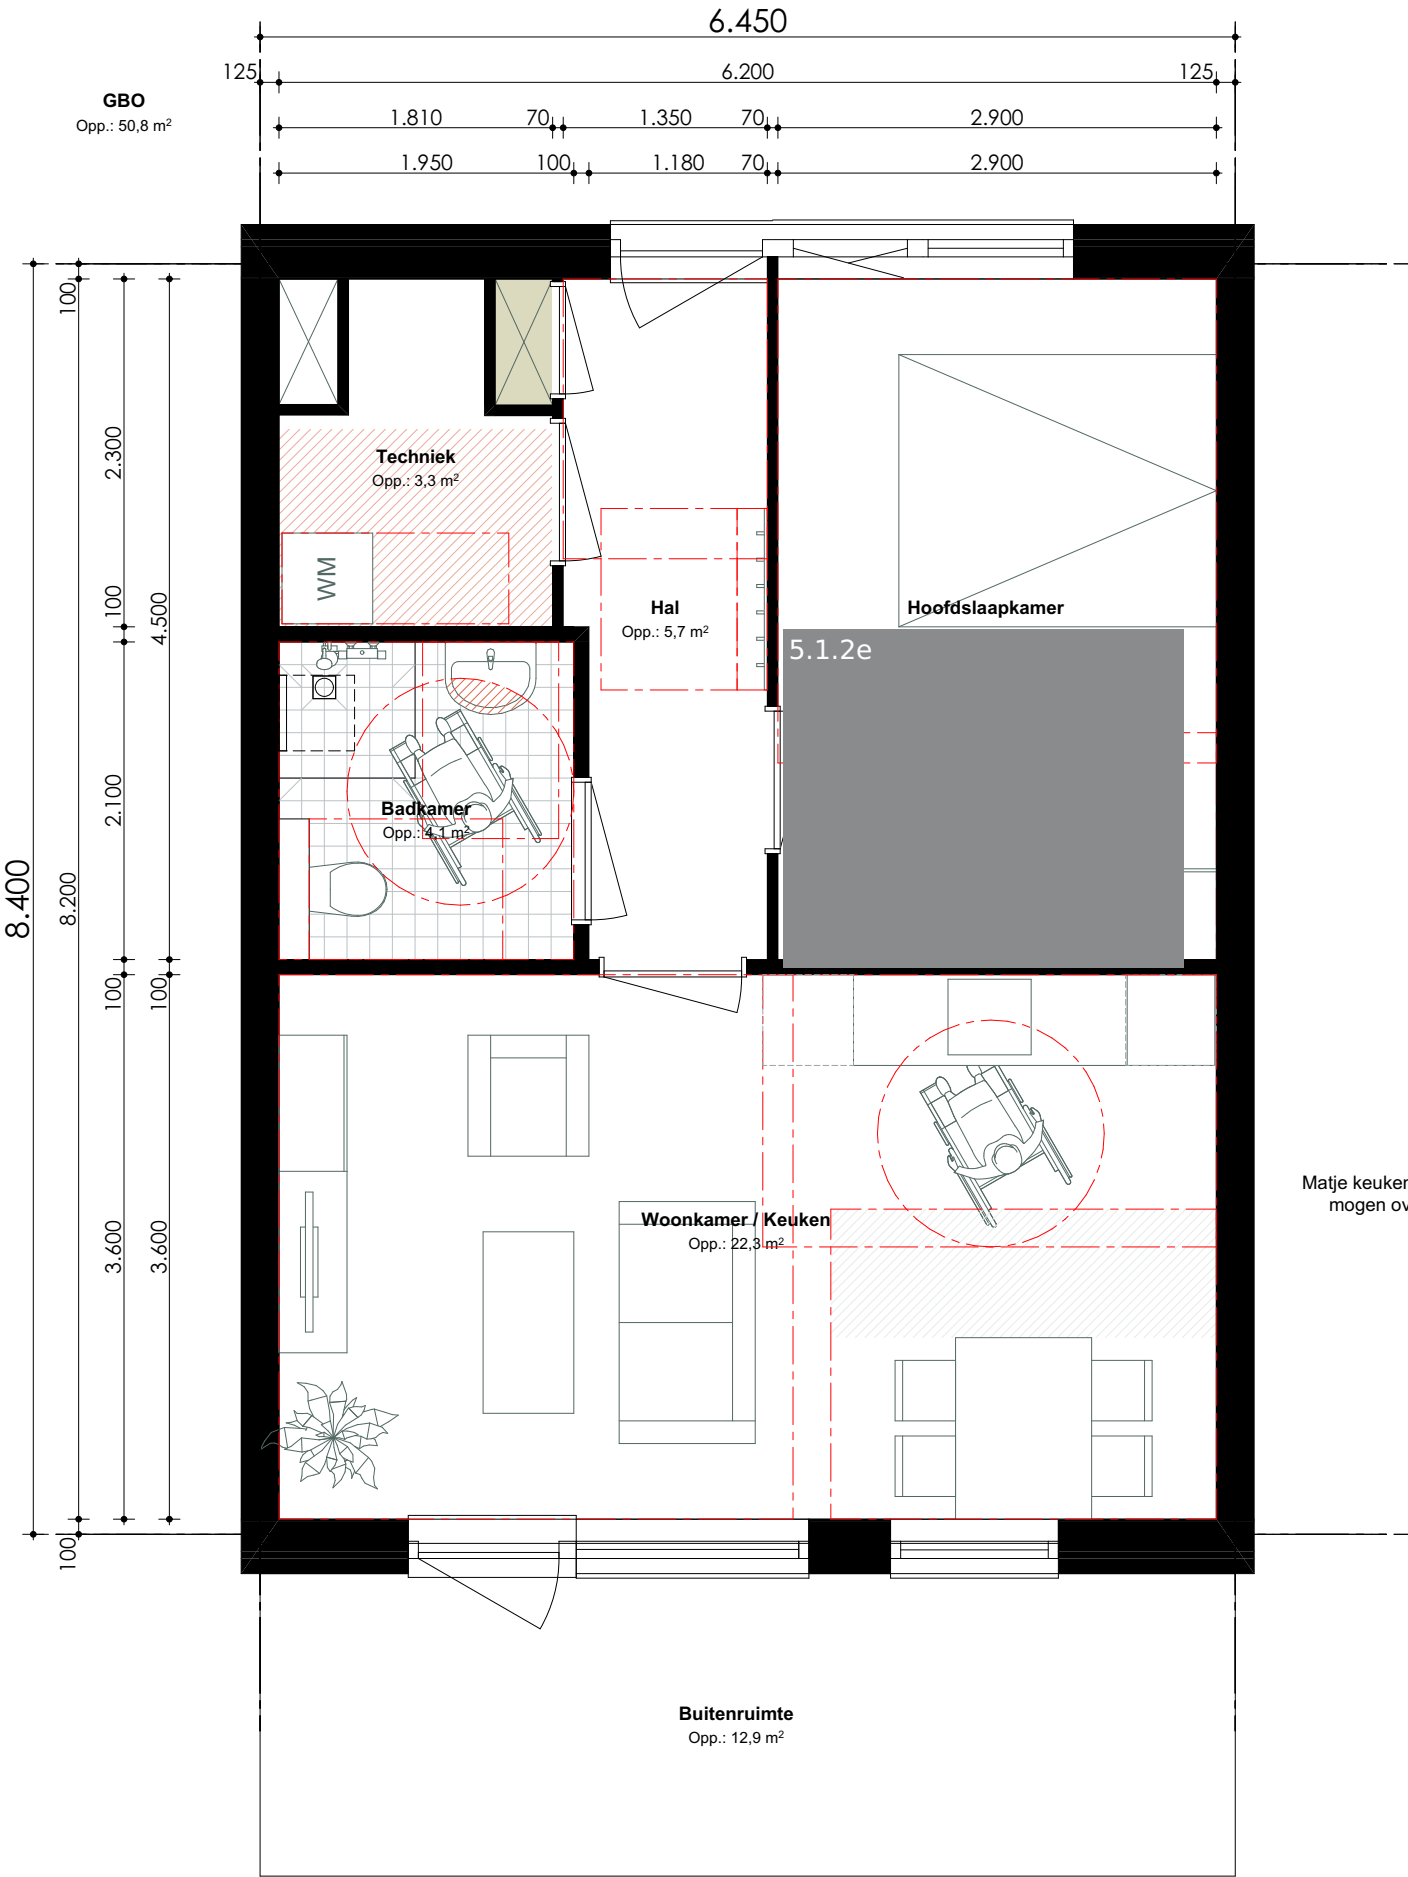

1:50

GALERIJ

BOUWSTROOM OOST
PMC6 - BERGING
- 6 BERGINGEN


6.450

- BASIS
- VARIANT
- OPTIE

WOONSTANDAARD VERSIE 3.0

- PMC6
- Entree
- Woonkamer
- Eethoek
- Keuken
- Hoofdslaapkamer
- Tweede slaapkamer
- Derde slaapkamer
- Toilet
- Badkamer
- Was- en droogruimte
- Bergruimte 1,5 m²

GEBOUWSCHEMA:

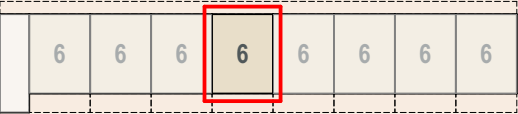

- Voldoet
- n.v.t.
- Wens
- Voldoet niet



GALERIJ


BOUWSTROOM OOST
PMC6 - GEVEL
- GEVELVARIANTEN

6.450

- BASIS


VARIANT

OPTIE

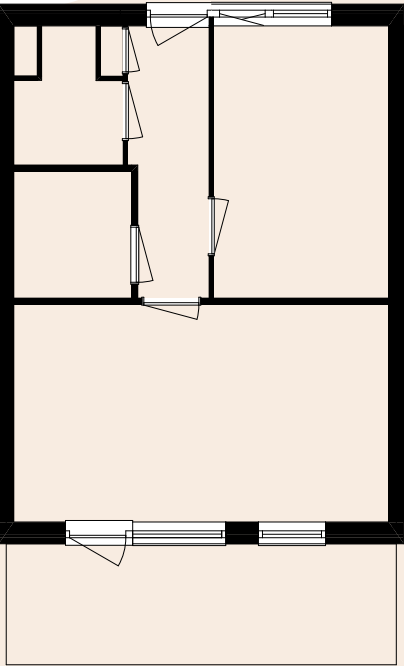

A

zonder
prijconsequentie

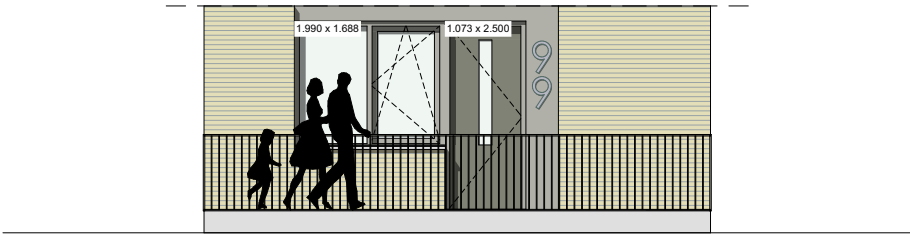


Galerijgevel

B

zonder
prijconsequentie



Galerijgevel

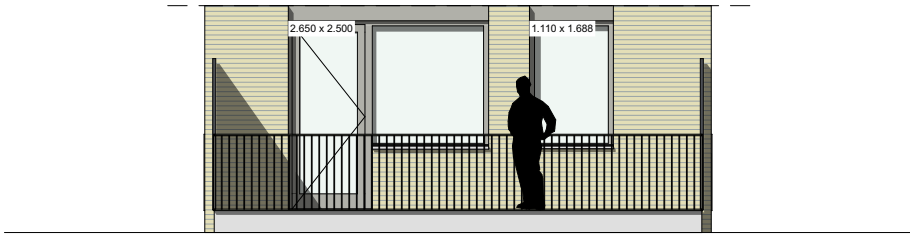


Balkongevel loopdeur




Balkongevel loopdeur

A

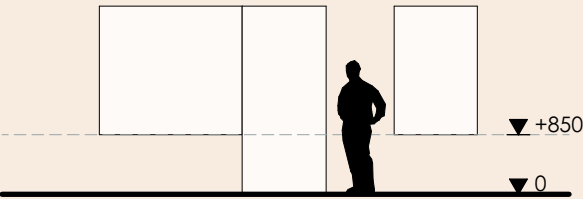

ramen met borstwering ≥850mm

B

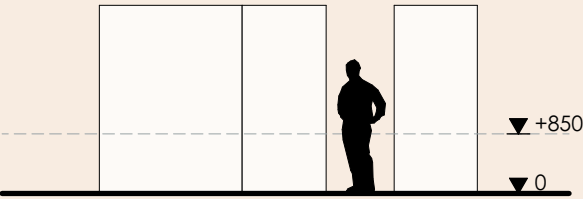

ramen zonder borstwering

GALERIJ

BOUWSTROOM OOST
PMC7 - BASIS - 65m²
- GALERIJ APPARTEMENT

6.600

- BASIS

VARIANT

OPTIE

WOONSTANDAARD VERSIE 3.0

- PMC7
- Entree

Woonkamer

Eethoek

Keuken

Hoofdslaapkamer

Tweede slaapkamer

Derde slaapkamer

Toilet

Badkamer


Was- en droogruimte

Bergruimte 2,0 m²

GEBOUWSCHEMA:



- Voldoet
- n.v.t.
- Wens
- Voldoet niet

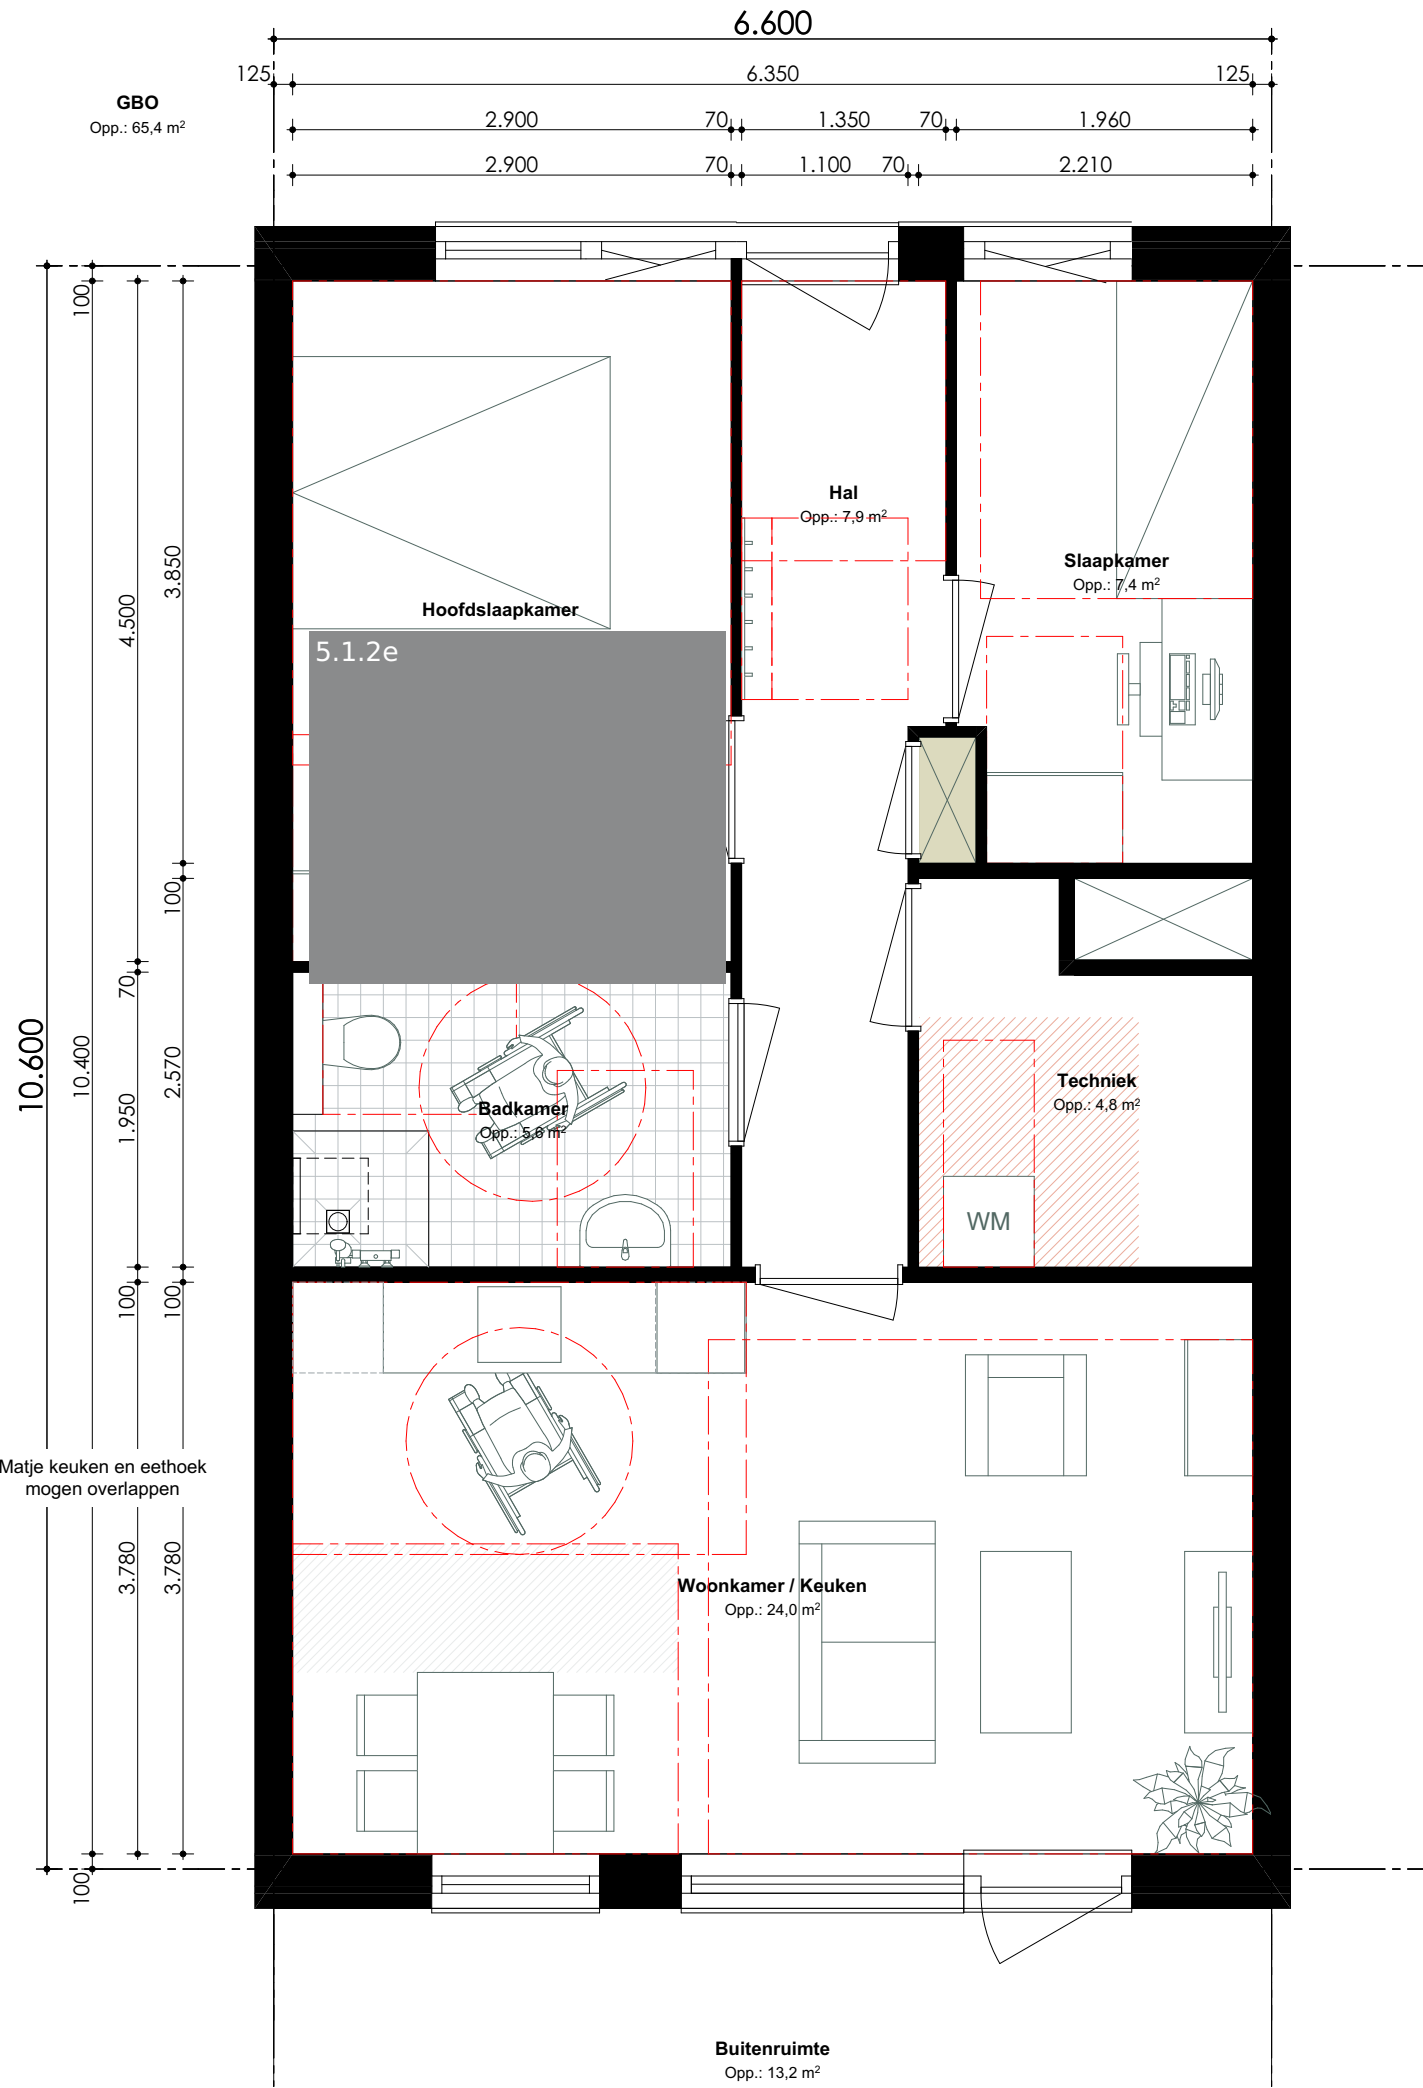

1:50

GALERIJ

BOUWSTROOM OOST
PMC7 - BERGING
- 9 BERGINGEN + WERKKAST

6.600

BASIS VARIANT OPTIE

WOONSTANDAARD VERSIE 3.0

- PMC7
- Entree
 - Woonkamer
 - Eethoek
 - Keuken
 - Hoofdslaapkamer
 - Tweede slaapkamer
 - Derde slaapkamer
 - Toilet
 - Badkamer
 - Was- en droogruimte
 - Bergruimte 2,0 m²

GEBOUWSCHEMA:



Voldoet n.v.t. Wens Voldoet niet




1:50

GALERIJ

BOUWSTROOM OOST
PMC7 - GEVEL
- GEVELVARIANTEN


6.600

- BASIS
- VARIANT
- OPTIE

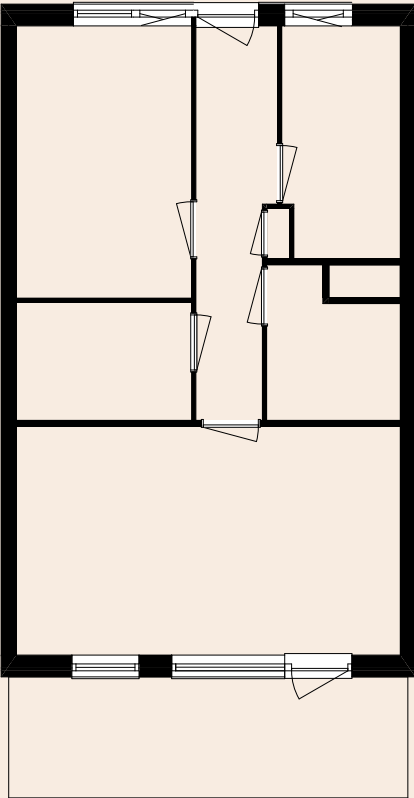

A


zonder
prijconsequentie

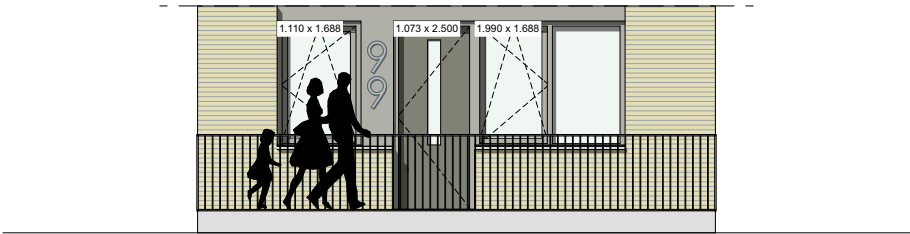

Galerijgevel

B

zonder
prijconsequentie

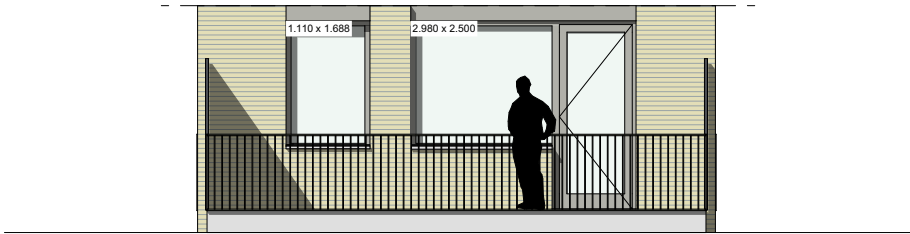


Balkongevel loopdeur




Balkongevel loopdeur

A

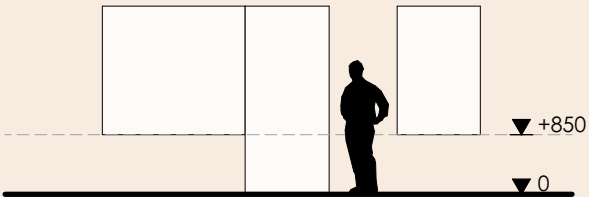

ramen met borstwering ≥850mm

B

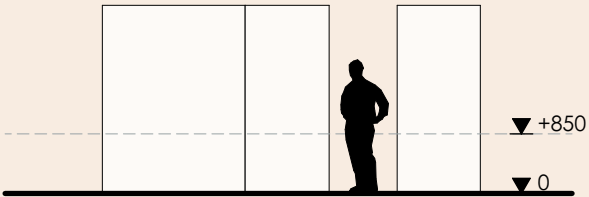

ramen zonder borstwering

GALERIJ

BOUWSTROOM OOST
PMC8 - BASIS - 80m²
- HOEKAPPARTEMENT



6.900

- BASIS
- VARIANT
- OPTIE

WOONSTANDAARD VERSIE 3.0

- PMC8
- Entree
- Woonkamer
- Eethoek
- Keuken
- Hoofdslaapkamer
- Tweede slaapkamer
- Derde slaapkamer
- Toilet
- Badkamer
- Was- en droogruimte
- Bergruimte 2,0 m²

GEBOUWSCHEMA:

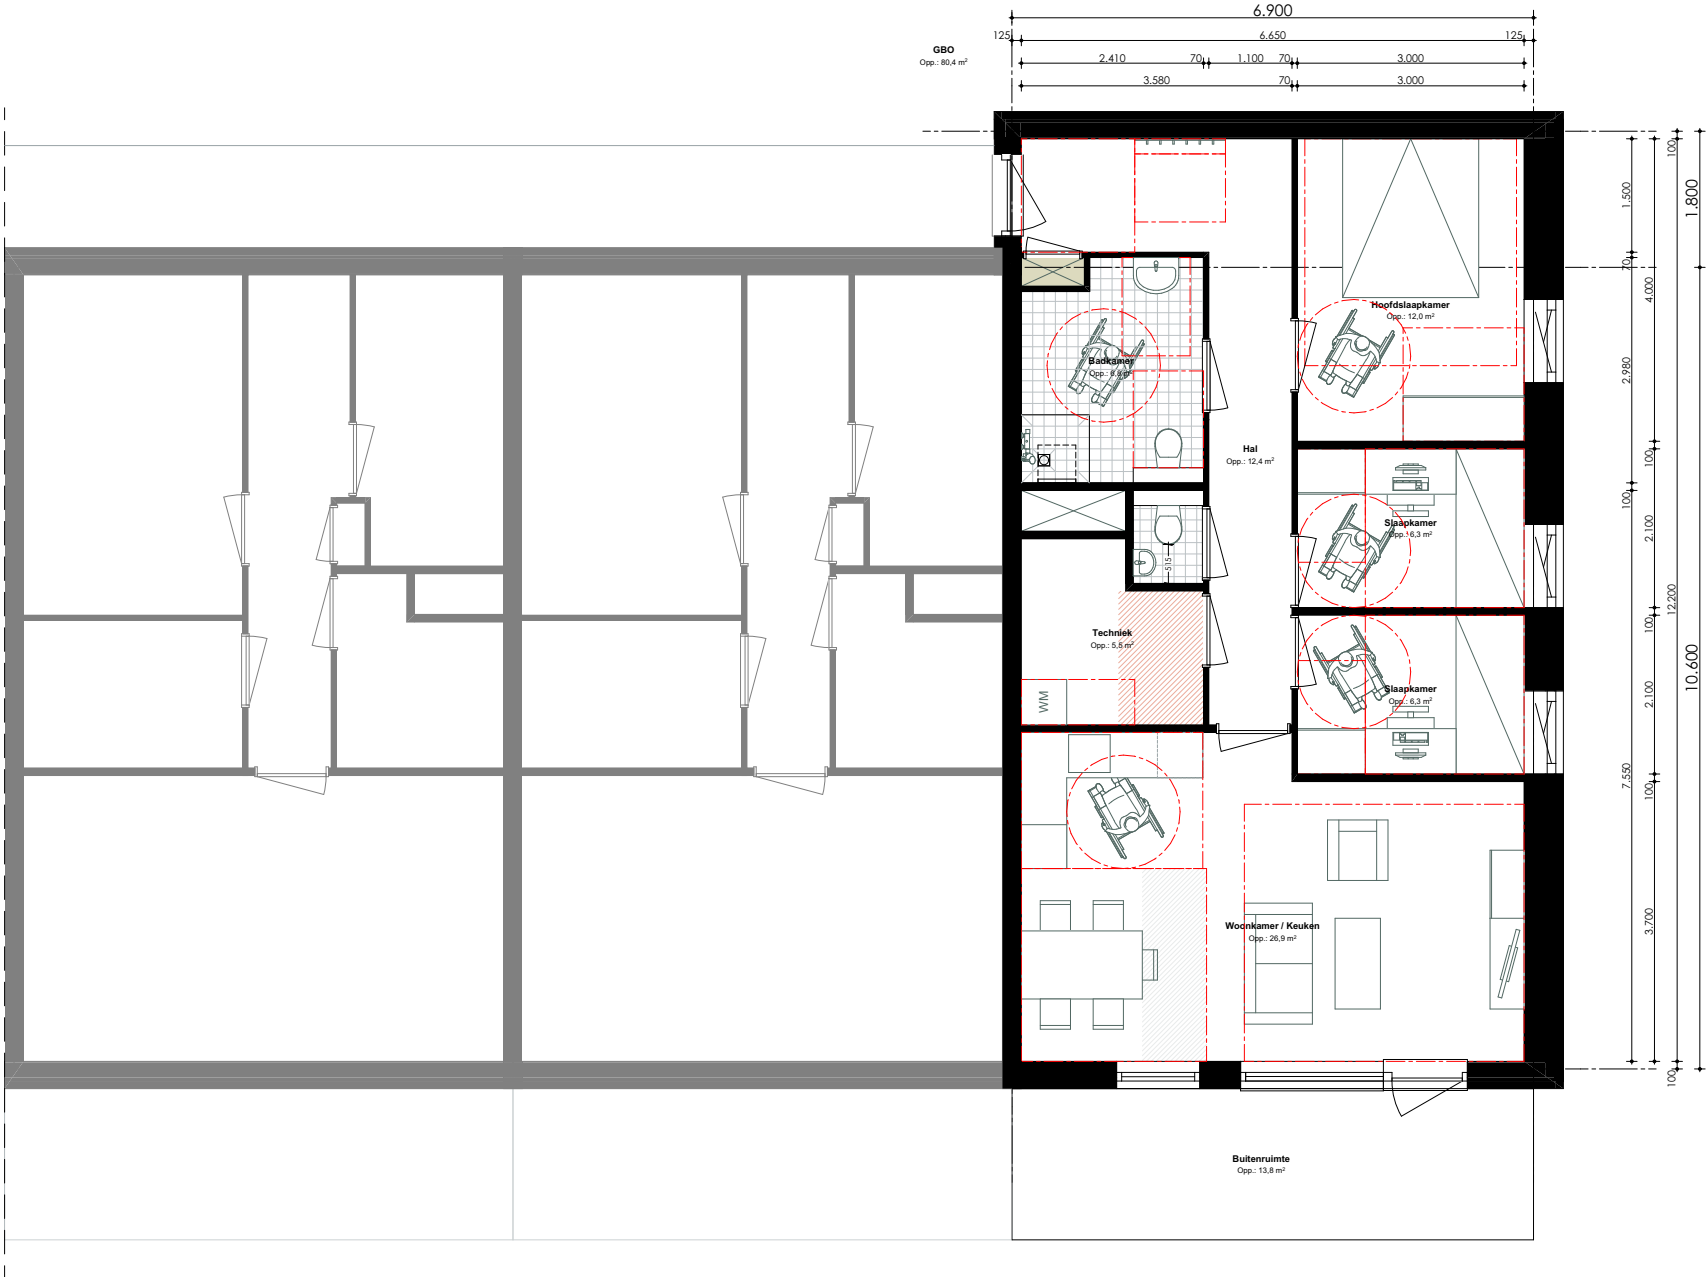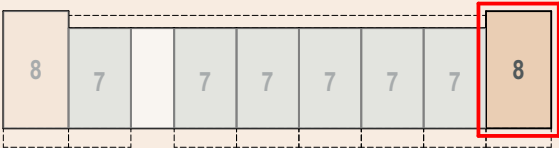

GALERIJ


BOUWSTROOM OOST
PMC8 - GEVEL
- GEVELVARIANTEN

6.900


BASIS

VARIANT

OPTIE

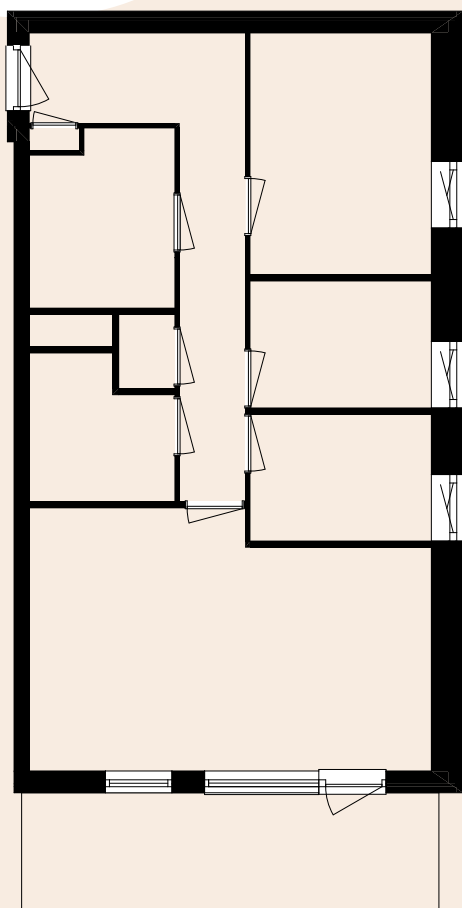


A

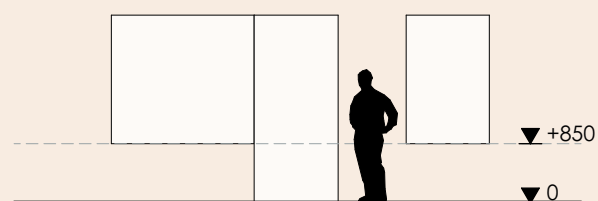

ramen met borstwering $\geq 850\text{mm}$


B

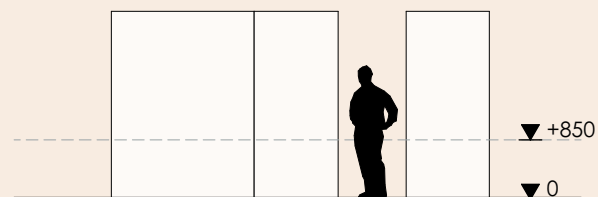

ramen zonder borstwering

A


zonder
prijconsequentie

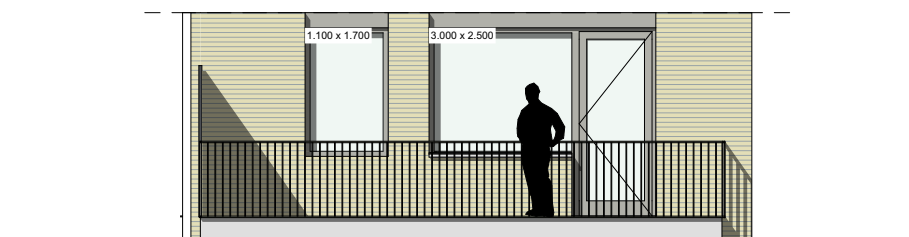

Balkongevel loopdeur

B

zonder
prijconsequentie

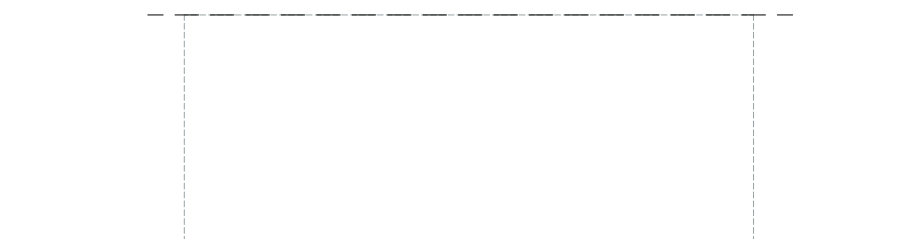

Balkongevel loopdeur

1:100

CORRIDOR

BOUWSTROOM OOST
PMC6 - BASIS - 54m²
- CORRIDOR APPARTEMENT

6.600

- BASIS


VARIANT

OPTIE

WOONSTANDAARD VERSIE 3.0

- PMC6
- Entree
 - Woonkamer
 - Eethoek
 - Keuken
 - Hoofdslaapkamer
 - Tweede slaapkamer
 - Derde slaapkamer
 - Toilet
 - Badkamer
 - Was- en droogruimte
 - Bergruimte 1,5 m²

GEBOUWSCHEMA:

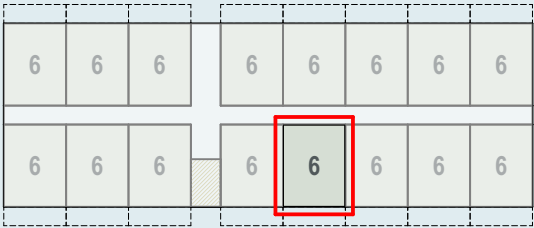


- Voldoet

n.v.t.

Wens

Voldoet niet

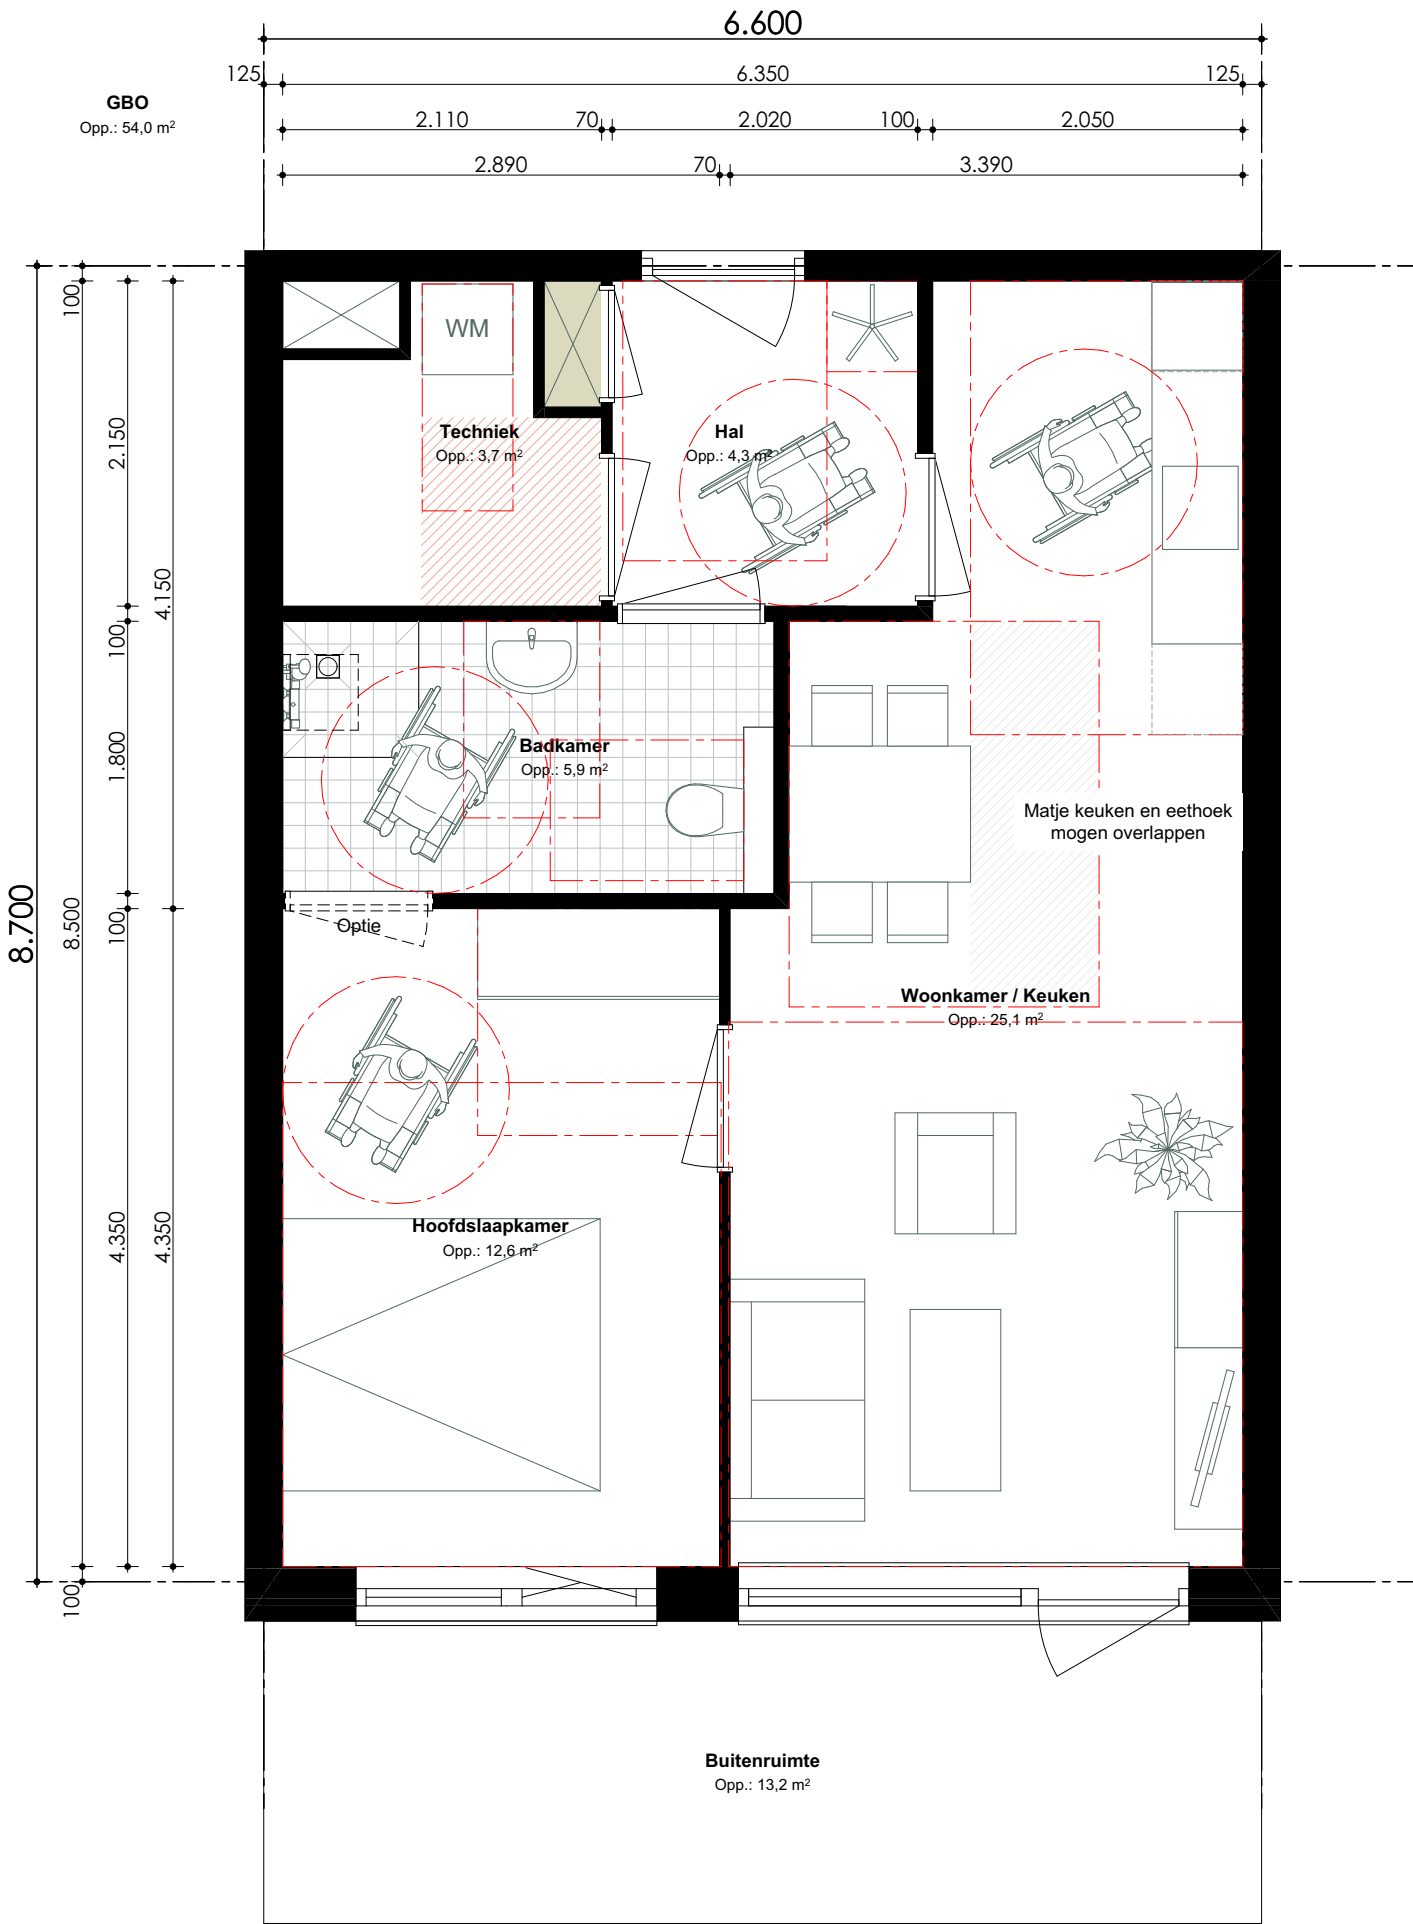

1:50

CORRIDOR

BOUWSTROOM OOST
PMC6 - BERGING
- 7 BERGINGEN

6.600

- BASIS


VARIANT

OPTIE

WOONSTANDAARD VERSIE 3.0

- PMC6
- Entree
- Woonkamer
- Eethoek
- Keuken
- Hoofdslaapkamer
- Tweede slaapkamer
- Derde slaapkamer
- Toilet
- Badkamer
- Was- en droogruimte
- Bergruimte 1,5 m²

GEBOUWSCHEMA:

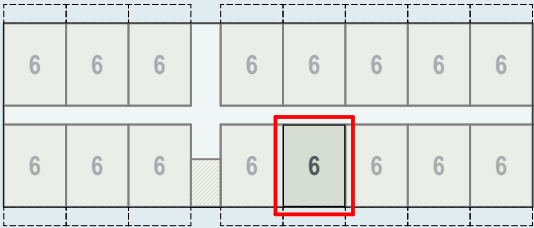

CORRIDOR


BOUWSTROOM OOST
PMC6 - GEVEL
- GEVELVARIANTEN

6.600

- BASIS

VARIANT

OPTIE

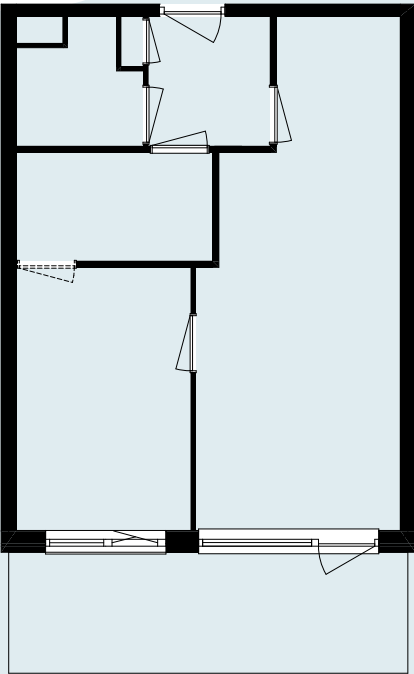


A

zonder
prijsconsequentie




B

zonder
prijsconsequentie

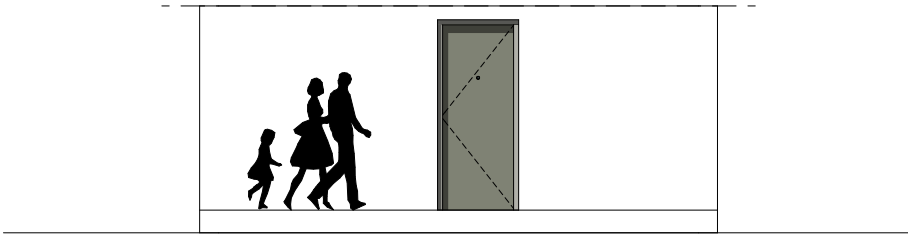


Corridor

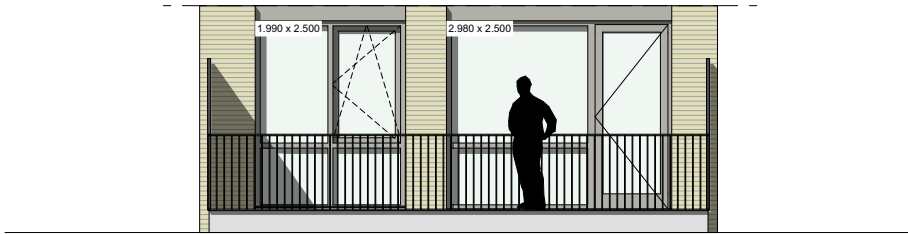


Balkongevel loopdeur

A

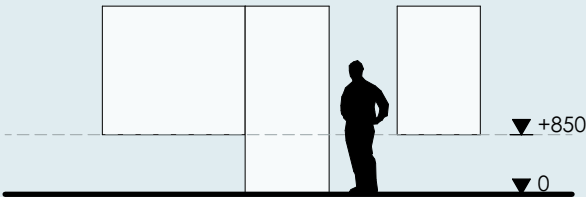

ramen met borstwering ≥850mm

B

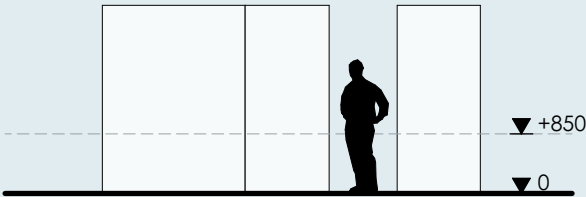

ramen zonder borstwering

CORRIDOR

BOUWSTROOM OOST
PMC7 - BASIS - 67m²
- CORRIDOR APPARTEMENT

9.150

- BASIS

VARIANT

OPTIE

WOONSTANDAARD VERSIE 3.0

- PMC7
- Entree

Woonkamer

Eethoek

Keuken

Hoofdslaapkamer

Tweede slaapkamer

Derde slaapkamer


Toilet

Badkamer


Was- en droogruimte

Bergruimte 2,0 m²

GEBOUWSCHEMA:

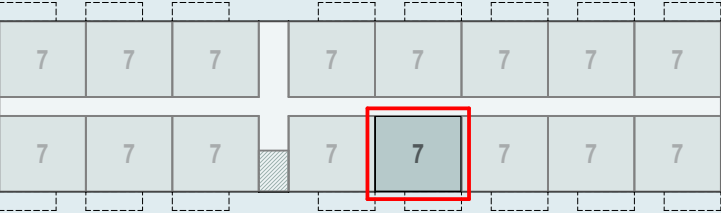

- Voldoet
- n.v.t.
- Wens
- Voldoet niet

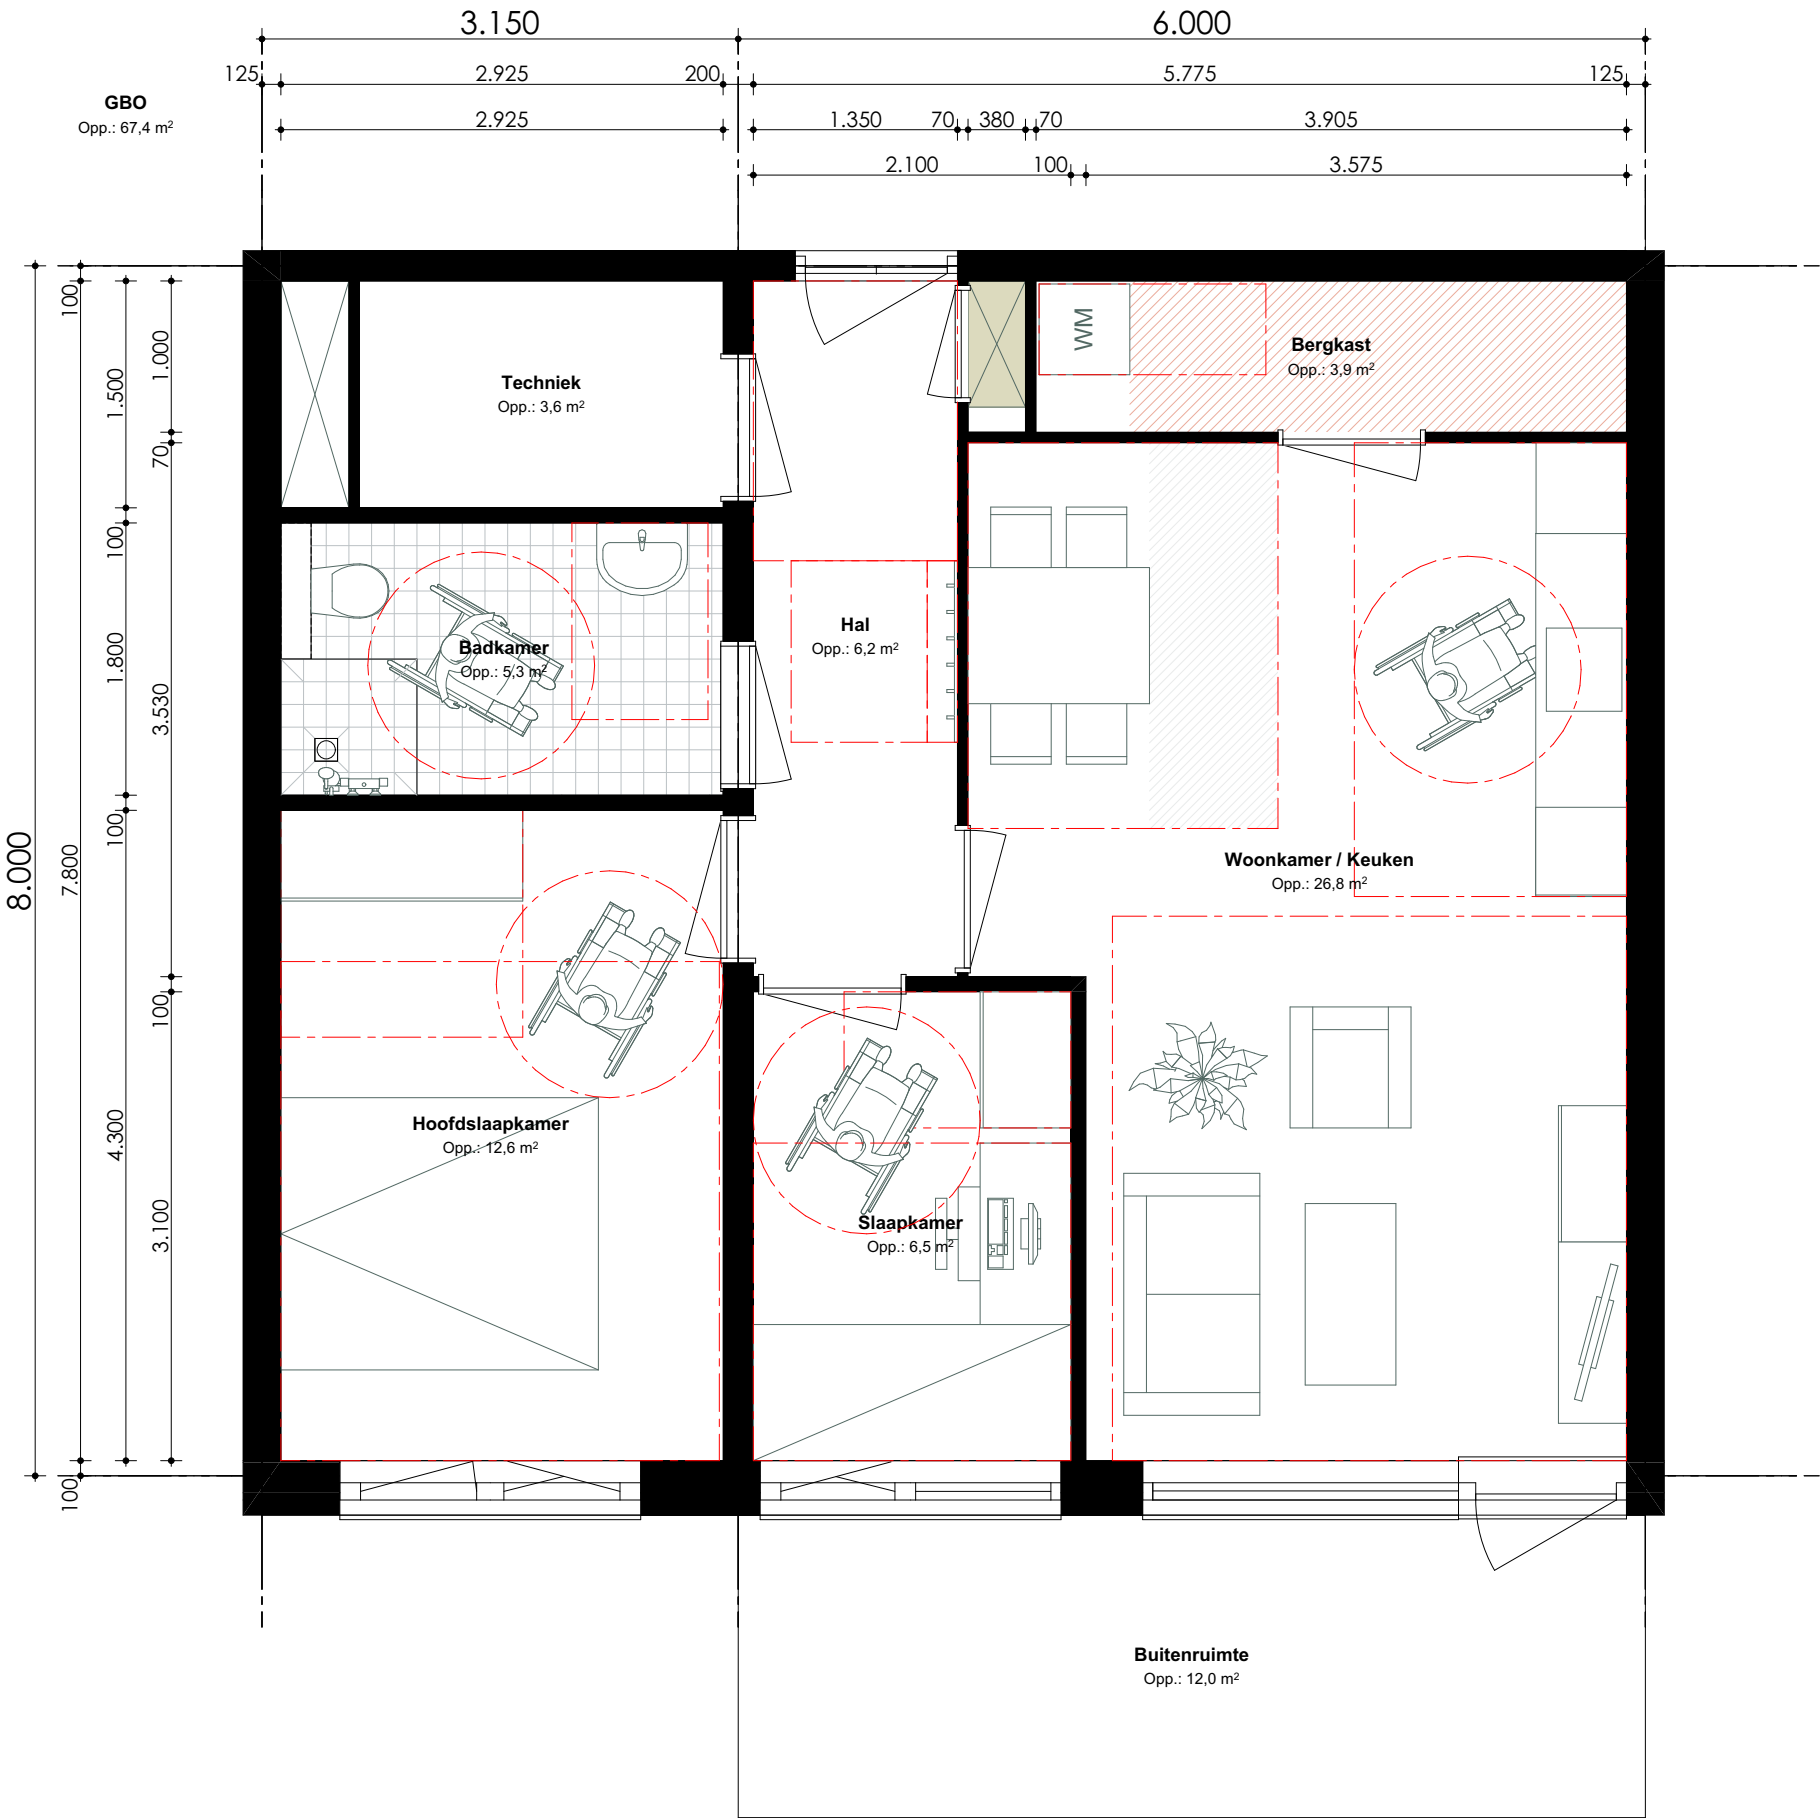

1:50

CORRIDOR

BOUWSTROOM OOST
PMC7 - BERGING
- 9 BERGINGEN


9.150

- BASIS
- VARIANT
- OPTIE

WOONSTANDAARD VERSIE 3.0

- PMC7
- Entree
- Woonkamer
- Eethoek
- Keuken
- Hoofdslaapkamer
- Tweede slaapkamer
- Derde slaapkamer
- Toilet
- Badkamer
- Was- en droogruimte
- Bergruimte 2,0 m²

GEBOUWSCHEMA:

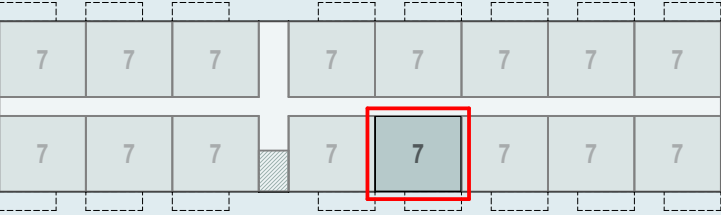


CORRIDOR

BOUWSTROOM OOST
PMC7 - GEVEL
- GEVELVARIANTEN


9.150

- BASIS
- VARIANT
- OPTIE

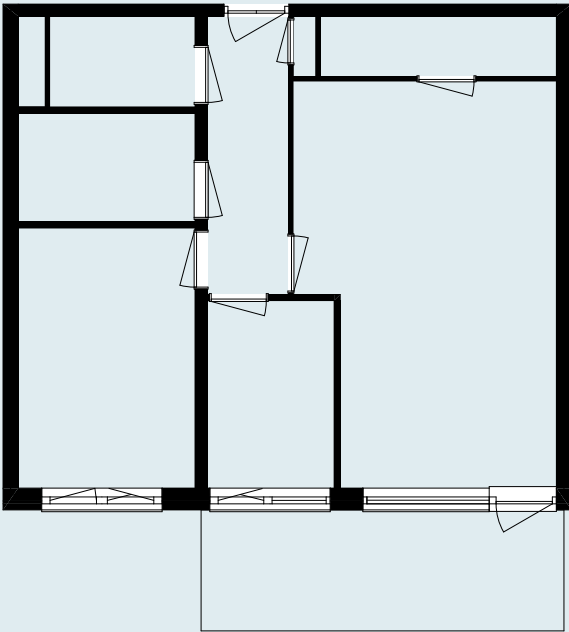

A


zonder
prijsconsequentie

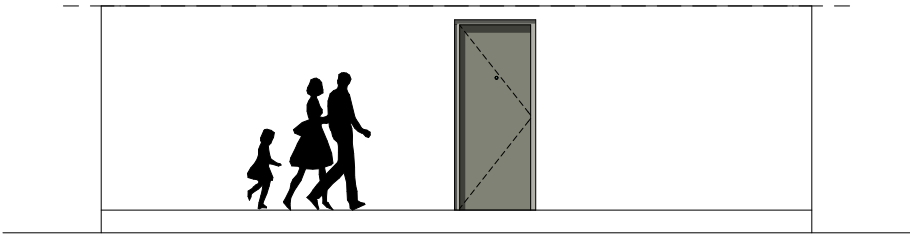


Corridor

B


zonder
prijsconsequentie

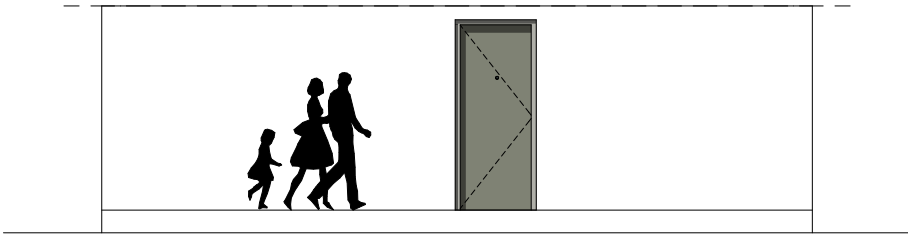

Corridor

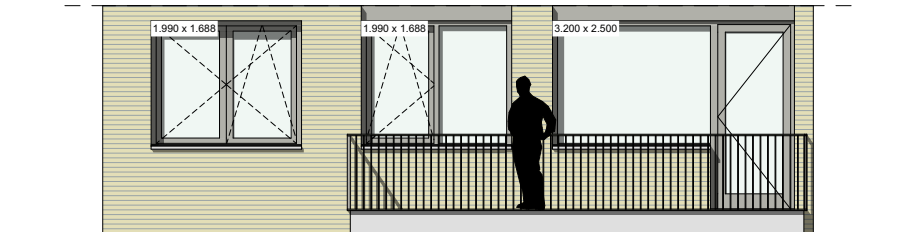


Balkongevel loopdeur

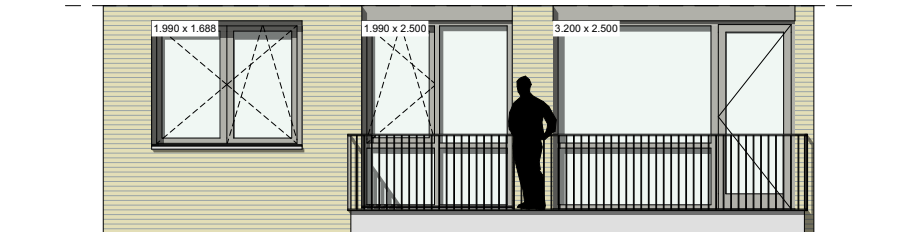


Balkongevel loopdeur

A

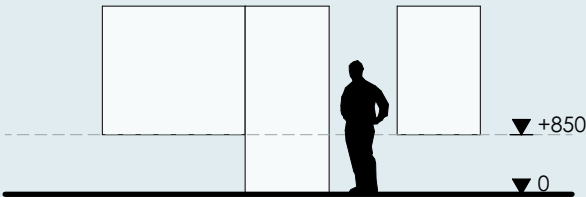

ramen met borstwering ≥850mm

B

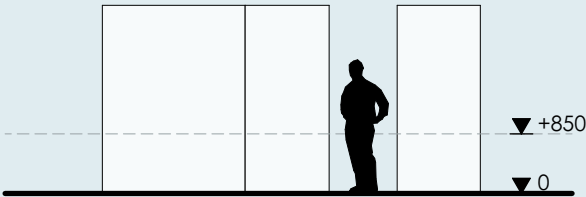

ramen zonder borstwering

1:100

CORRIDOR

BOUWSTROOM OOST
PMC8 - BASIS - 83m²
- CORRIDOR APPARTEMENT


11.200

- BASIS
- VARIANT
- OPTIE

WOONSTANDAARD VERSIE 3.0

- PMC8
- Entree
 - Woonkamer
 - Eethoek
 - Keuken
 - Hoofdslaapkamer
 - Tweede slaapkamer
 - Derde slaapkamer
 - Toilet
 - Badkamer
 - Was- en droogruimte
 - Bergruimte 2,0 m²

GEBOUWSCHEMA:

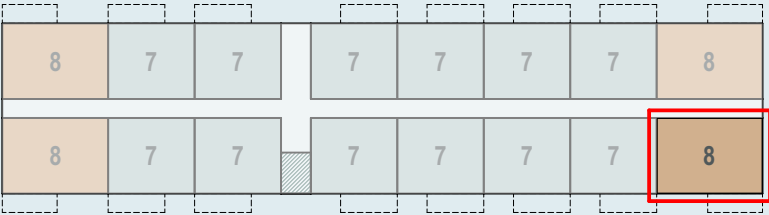

- Voldoet
- n.v.t.
- Wens
- Voldoet niet




1:50

CORRIDOR

BOUWSTROOM OOST
PMC8 - GEVEL
- GEVELVARIANTEN


11.200

- BASIS
- VARIANT
- OPTIE

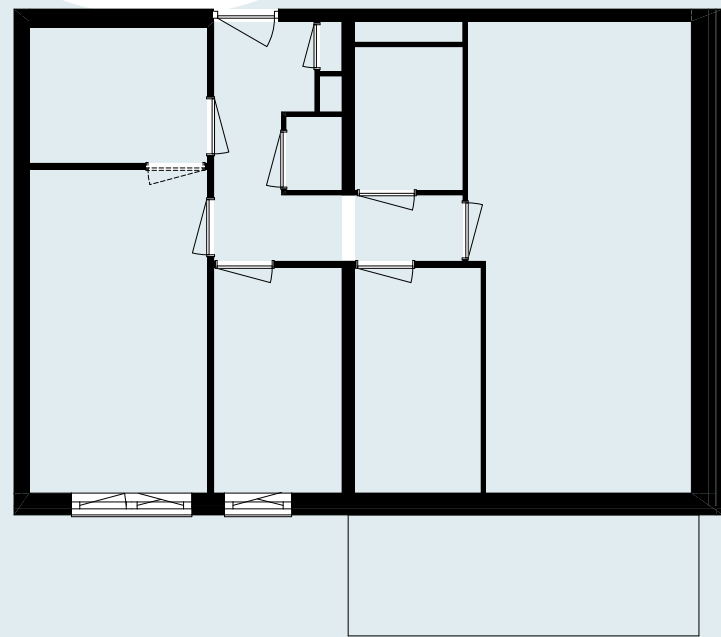

A


zonder
prijconsequentie

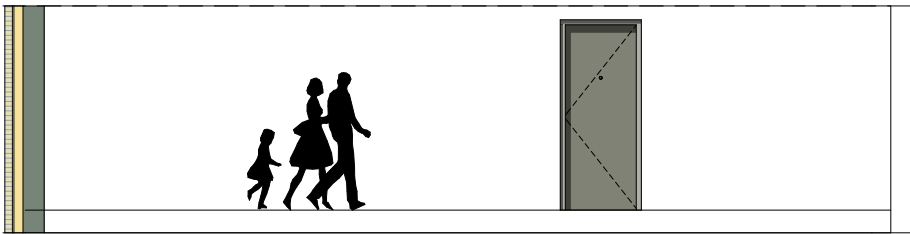

Corridor

B

zonder
prijconsequentie

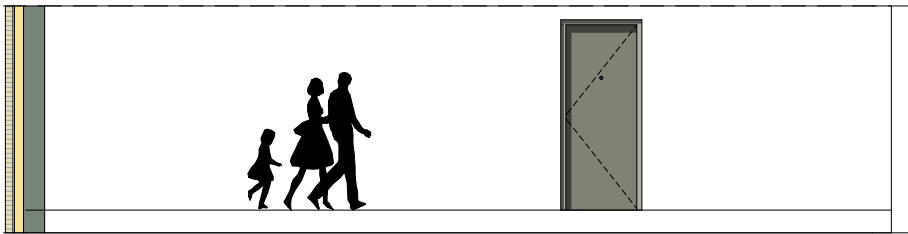

Corridor




Balkongevel loopdeur




Balkongevel loopdeur

A

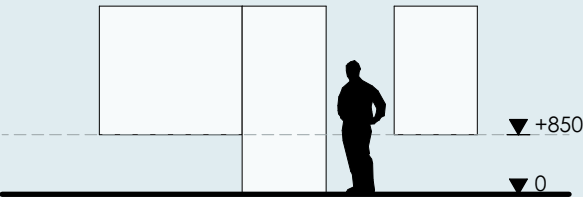

ramen met borstwering ≥850mm

B

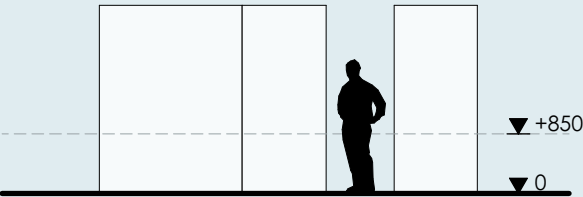

ramen zonder borstwering

1:100



BOUWSTROOM OOST

VARIANTEN

BASIS

GALERIJ:

- PMC6 BASIS
- PMC6 BERGINGEN
- PMC6 GEVEL
- PMC7 BASIS
- PMC7 BERGINGEN
- PMC7 GEVEL
- PMC8 BASIS
- PMC8 GEVEL

CORRIDOR:

- PMC6 BASIS
- PMC6 BERGINGEN
- PMC6 GEVEL
- PMC7 BASIS
- PMC7 BERGINGEN
- PMC7 GEVEL
- PMC8 BASIS
- PMC8 GEVEL

VARIANTEN

GALERIJ:

- PMC6 VARIANT 01. WOONKAMER GALERIJZIJDE
- PMC7 VARIANT 01. HOOFDslaapkamer BALKONZIJDE
- PMC7 VARIANT 02. EINDWONING
- PMC8 VARIANT 01. HOOFDslaapkamer BALKONZIJDE
- PMC8 VARIANT 02. HOOFDslaapkamer BALKONZIJDE

CORRIDOR:

- PMC6 VARIANT 01. VERGROTE WOON-/WERKKAMER
- PMC7 VARIANT 01. BERGKAST VERPLAATST
- PMC7 VARIANT 02. VERGROTE WOON-/WERKKAMER
- PMC7 VARIANT 03. VERGROTE WOONKAMER
- PMC8 VARIANT 01. HOEKOPSTELLING KEUKEN
- PMC8 VARIANT 02. VERGROTE WOONKAMER

OPTIES

GALERIJ:

- PMC6 OPTIE 01. HOOFDslaapkamer BALKONZIJDE
- ~~- PMC6 OPTIE 02. SETBACK APPARTEMENT~~
- PMC6 OPTIE 02. HALF INPANDIG BALKON
- ~~- PMC7 OPTIE 01. VERKLEIND~~
- PMC7 OPTIE 01. HALF INPANDIG BALKON
- PMC7 OPTIE 02. GEDRAAIDE KOP
- PMC7 OPTIE 03. VERLENGD HOEKAPPARTEMENT
- PMC7 OPTIE 04. VERLENGD HOEKAPPARTEMENT I.C.M TRAPPENHUIS
- PMC7 OPTIE 05. VERLENGD HOEKAPPARTEMENT HOOFDslaapkamer BALKONZIJDE
- PMC7 OPTIE 06. VERLENGD HOEKAPPARTEMENT I.C.M TRAPPENHUIS HOOFDslaapkamer BALKONZIJDE
- PMC7 OPTIE 07. EXTRA SEPARAAT TOILET
- PMC8 OPTIE 01. HALF INPANDIG BALKON

CORRIDOR:

- ~~- PMC6 OPTIE 01. VERKLEIND~~
- PMC6 OPTIE 01. EXTRA slaapkamer
- PMC7 OPTIE 01. EXTRA slaapkamer
- PMC7 OPTIE 02. EXTRA slaapkamer
- PMC7 OPTIE 03. SEPARAAT TOILET
- PMC7 OPTIE 04. HALF INPANDIG BALKON
- PMC8 OPTIE 01. HALF INPANDIG BALKON

GALERIJ

BOUWSTROOM OOST
PMC6 - VARIANT 01 - 50m²
- WOONKAMER GALERIJSIJDE

6.450

BASIS

VARIANT

OPTIE



toolbox

1.10

WOONSTANDAARD VERSIE 3.0

- PMC6
- Entree
 - Woonkamer
 - Eethoek
 - Keuken
 - Hoofdslaapkamer
 - Tweede slaapkamer
 - Derde slaapkamer
 - Toilet
 - Badkamer
 - Was- en droogruimte
 - Bergruimte 1,5 m²

GEBOUWSCHEMA:

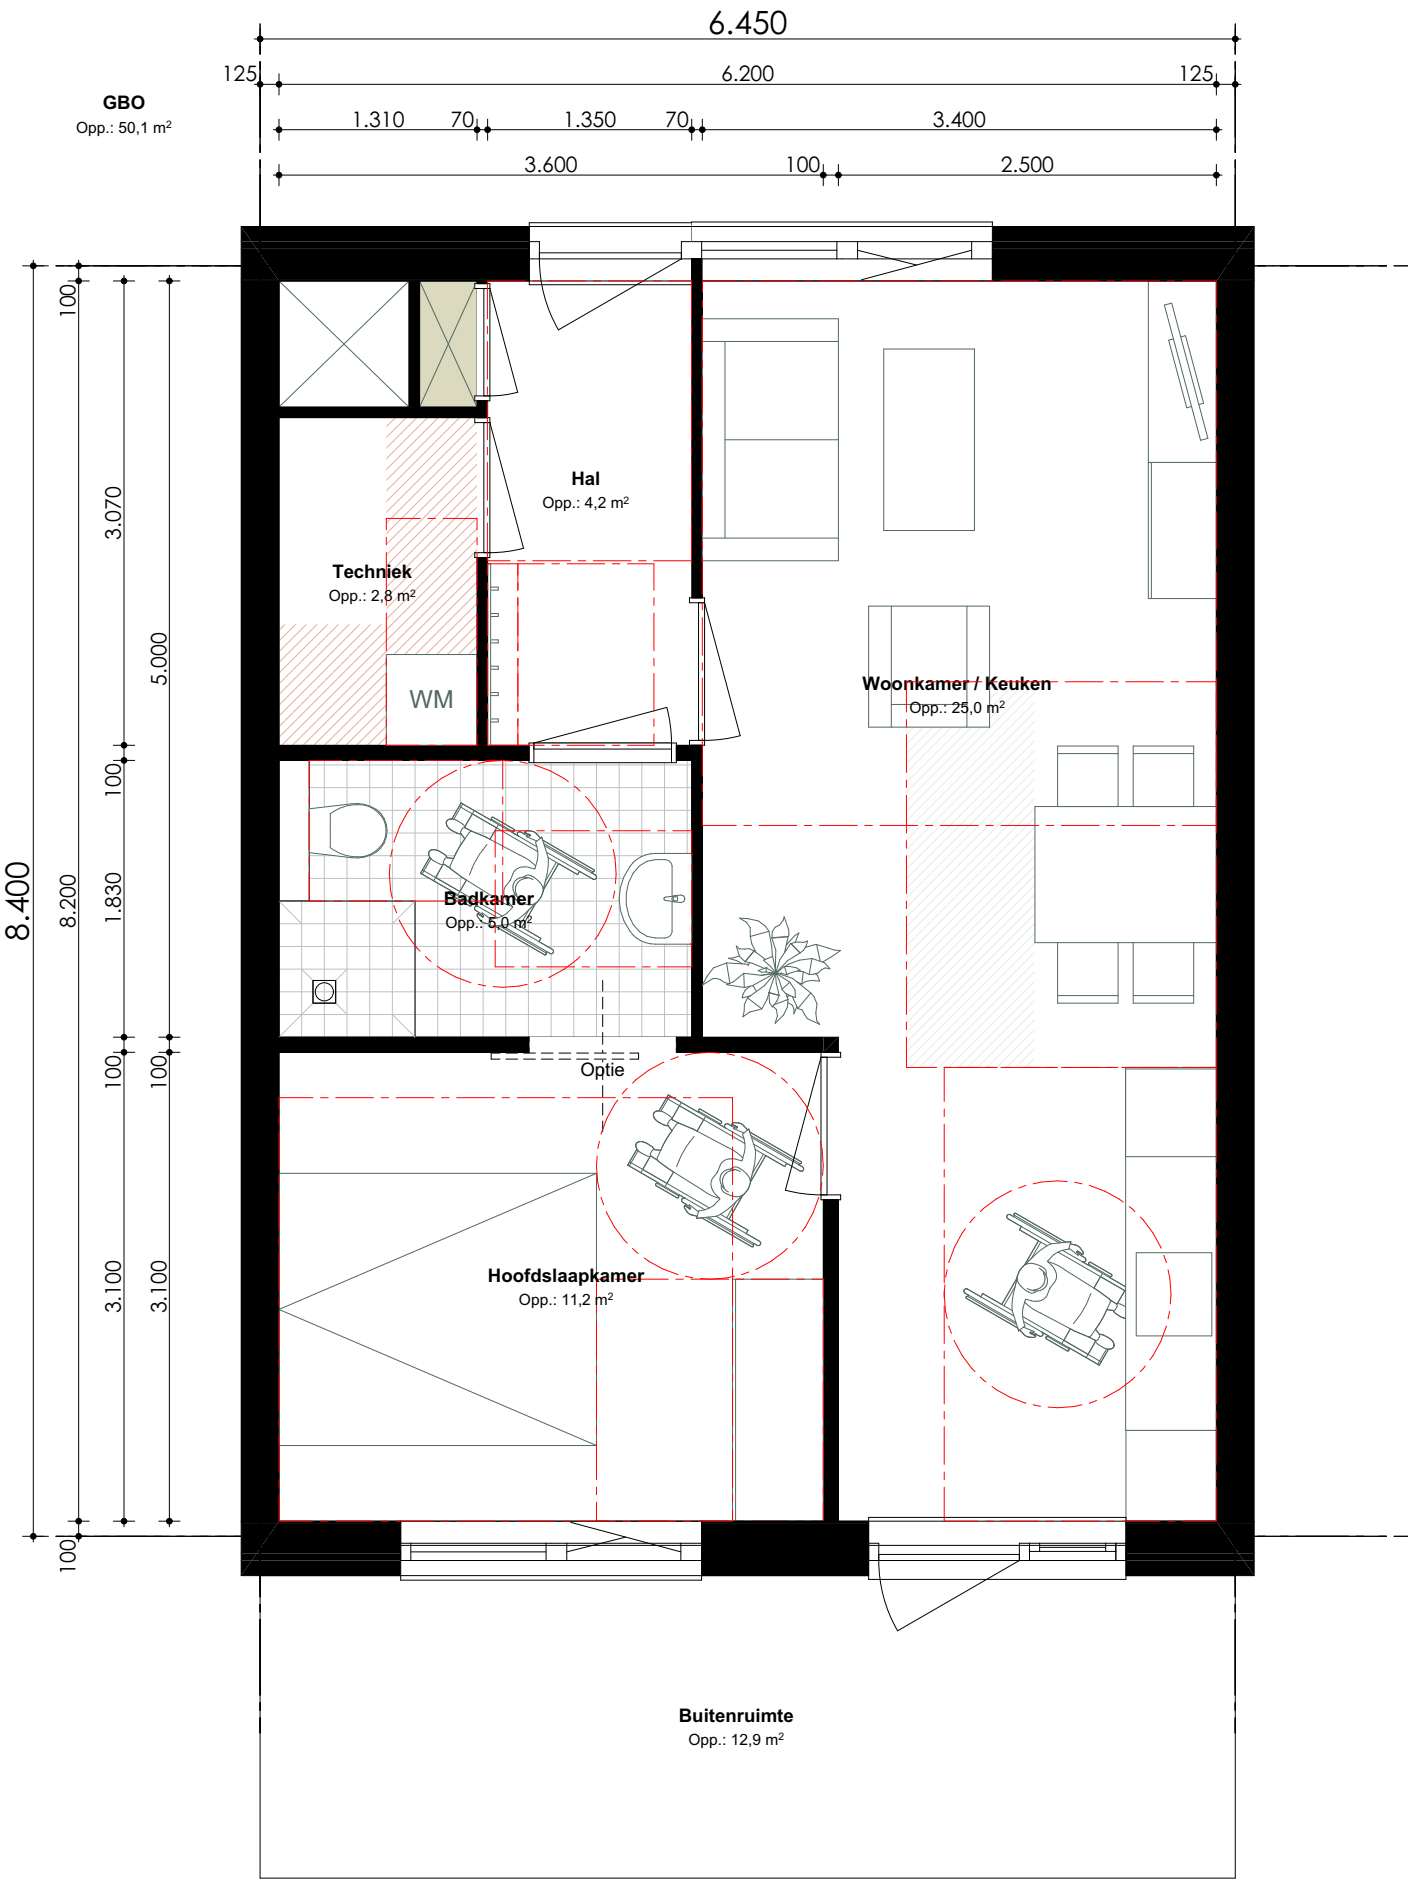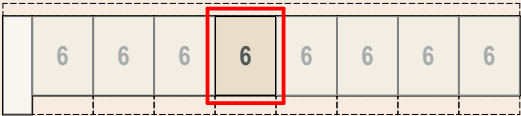

GALERIJ

BOUWSTROOM OOST
PMC7 - VARIANT 02 - 65m²
- EINDWONING

6.600

BASIS

VARIANT

OPTIE


toolbox

1.14

WOONSTANDAARD VERSIE 3.0

- PMC7
- Entree
 - Woonkamer
 - Eethoek
 - Keuken
 - Hoofdslaapkamer
 - Tweede slaapkamer
 - Derde slaapkamer
 - Toilet
 - Badkamer
 - Was- en droogruimte
 - Bergruimte 2,0 m²

GEBOUWSCHEMA:

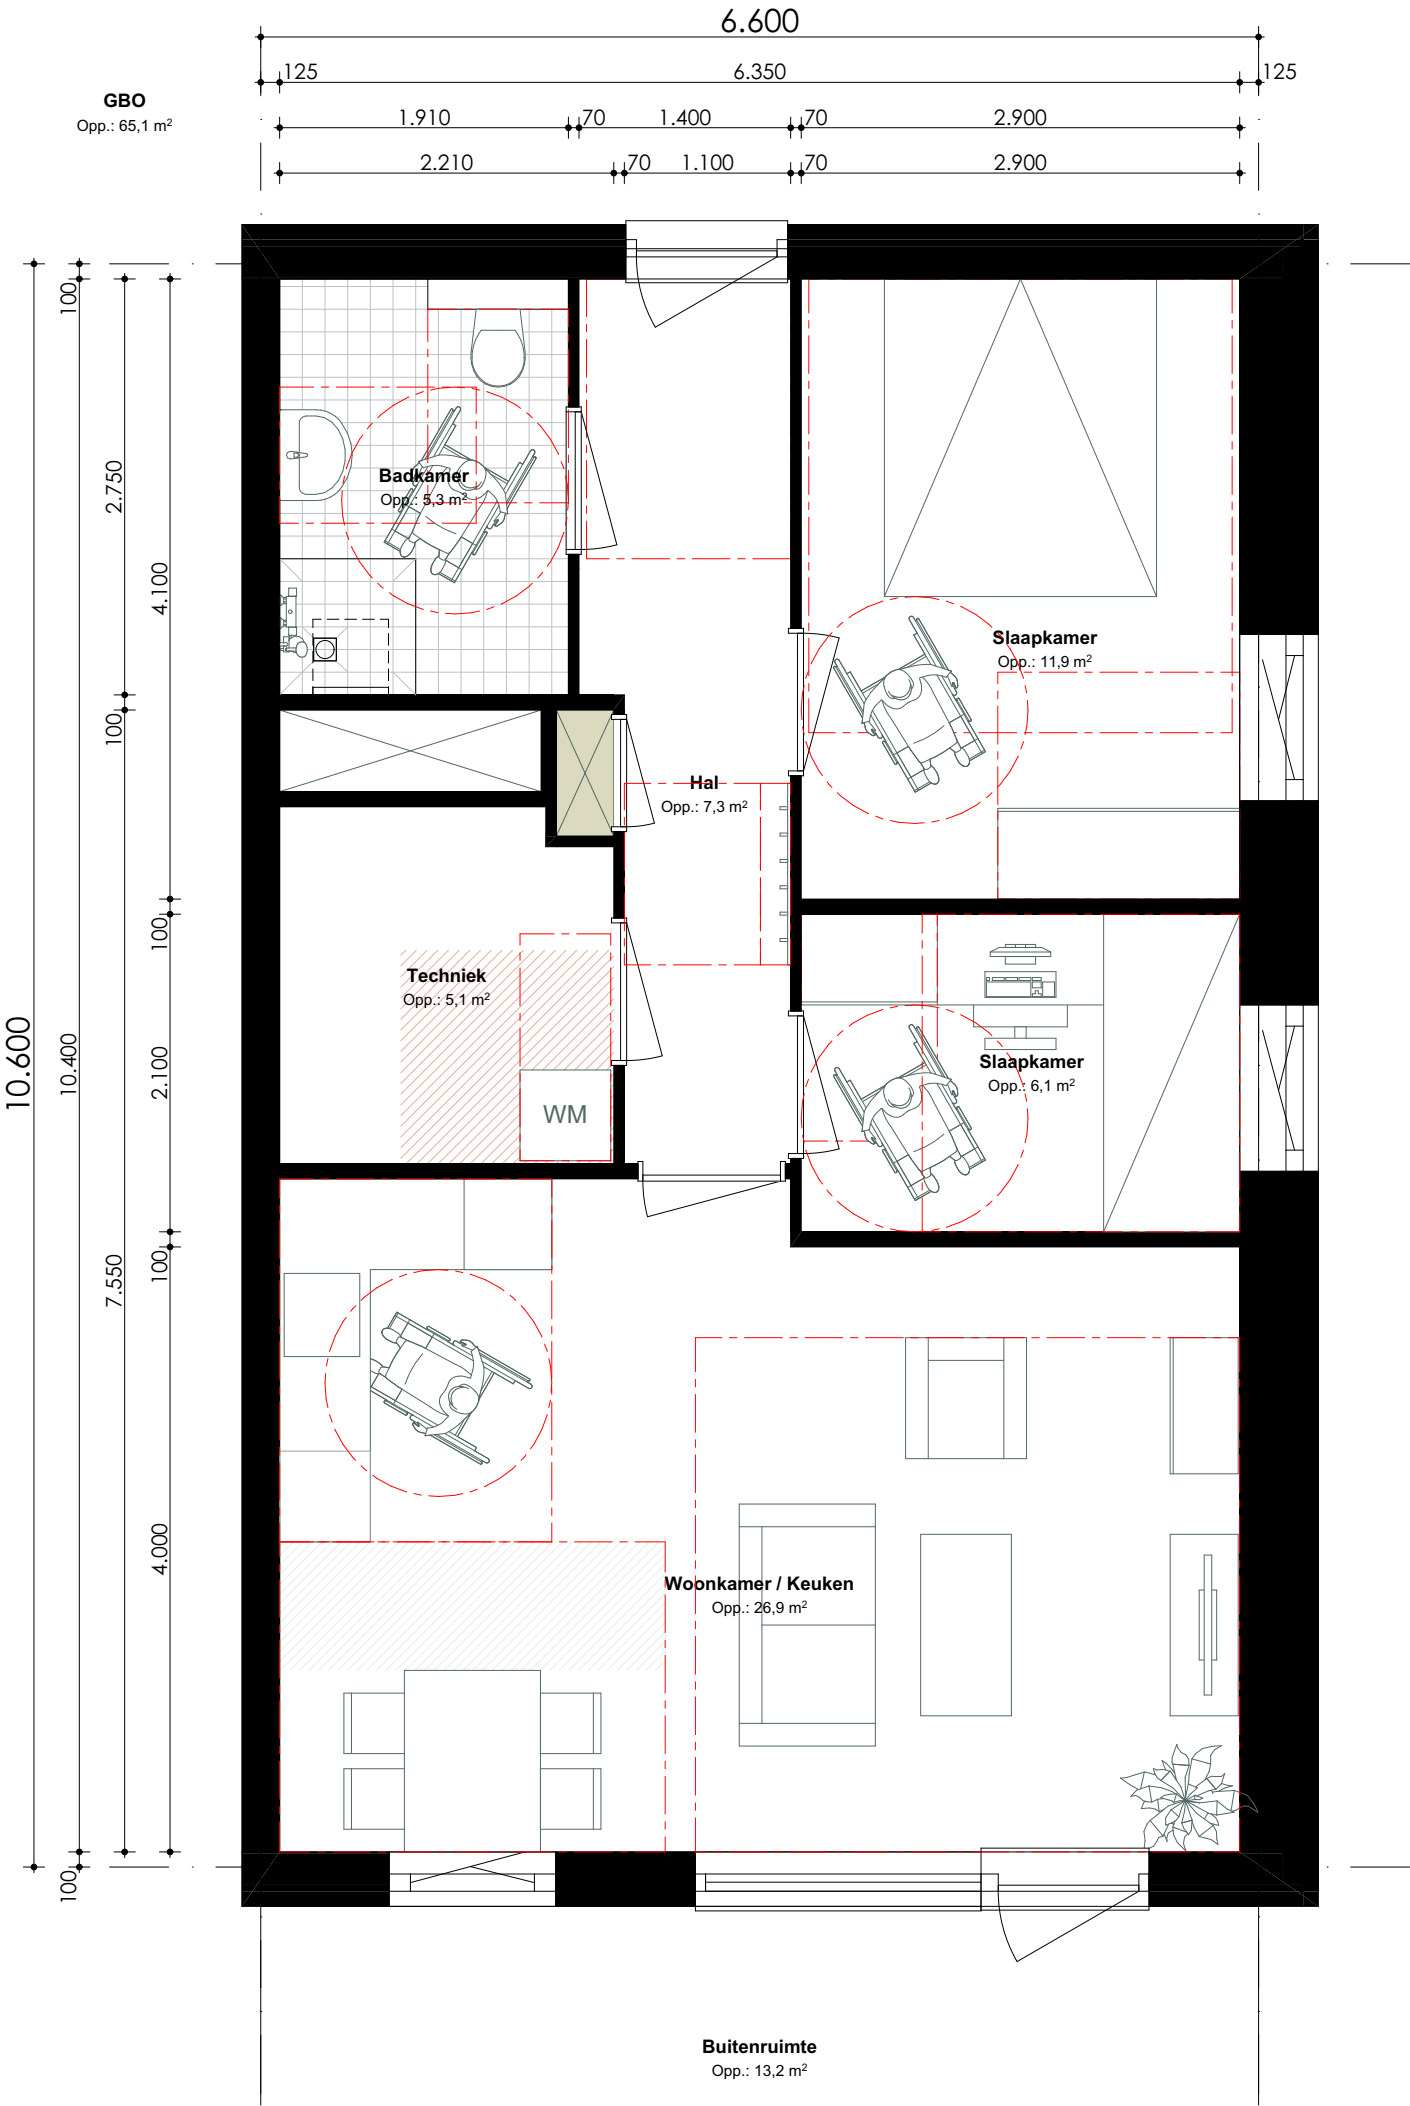

GALERIJ

BOUWSTROOM OOST
PMC8 - VARIANT 01 - 80m²
- HOOFDSLAAPKAMER BALKONZIJD

6.900

BASIS

VARIANT



OPTIE

1.22

WOONSTANDAARD VERSIE 3.0

- PMC8
- Entree
 - Woonkamer
 - Eethoek
 - Keuken
 - Hoofdslaapkamer
 - Tweede slaapkamer
 - Derde slaapkamer
 - Toilet
 - Badkamer
 - Was- en droogruimte
 - Bergruimte 2,0 m²

GEBOUWSCHEMA:

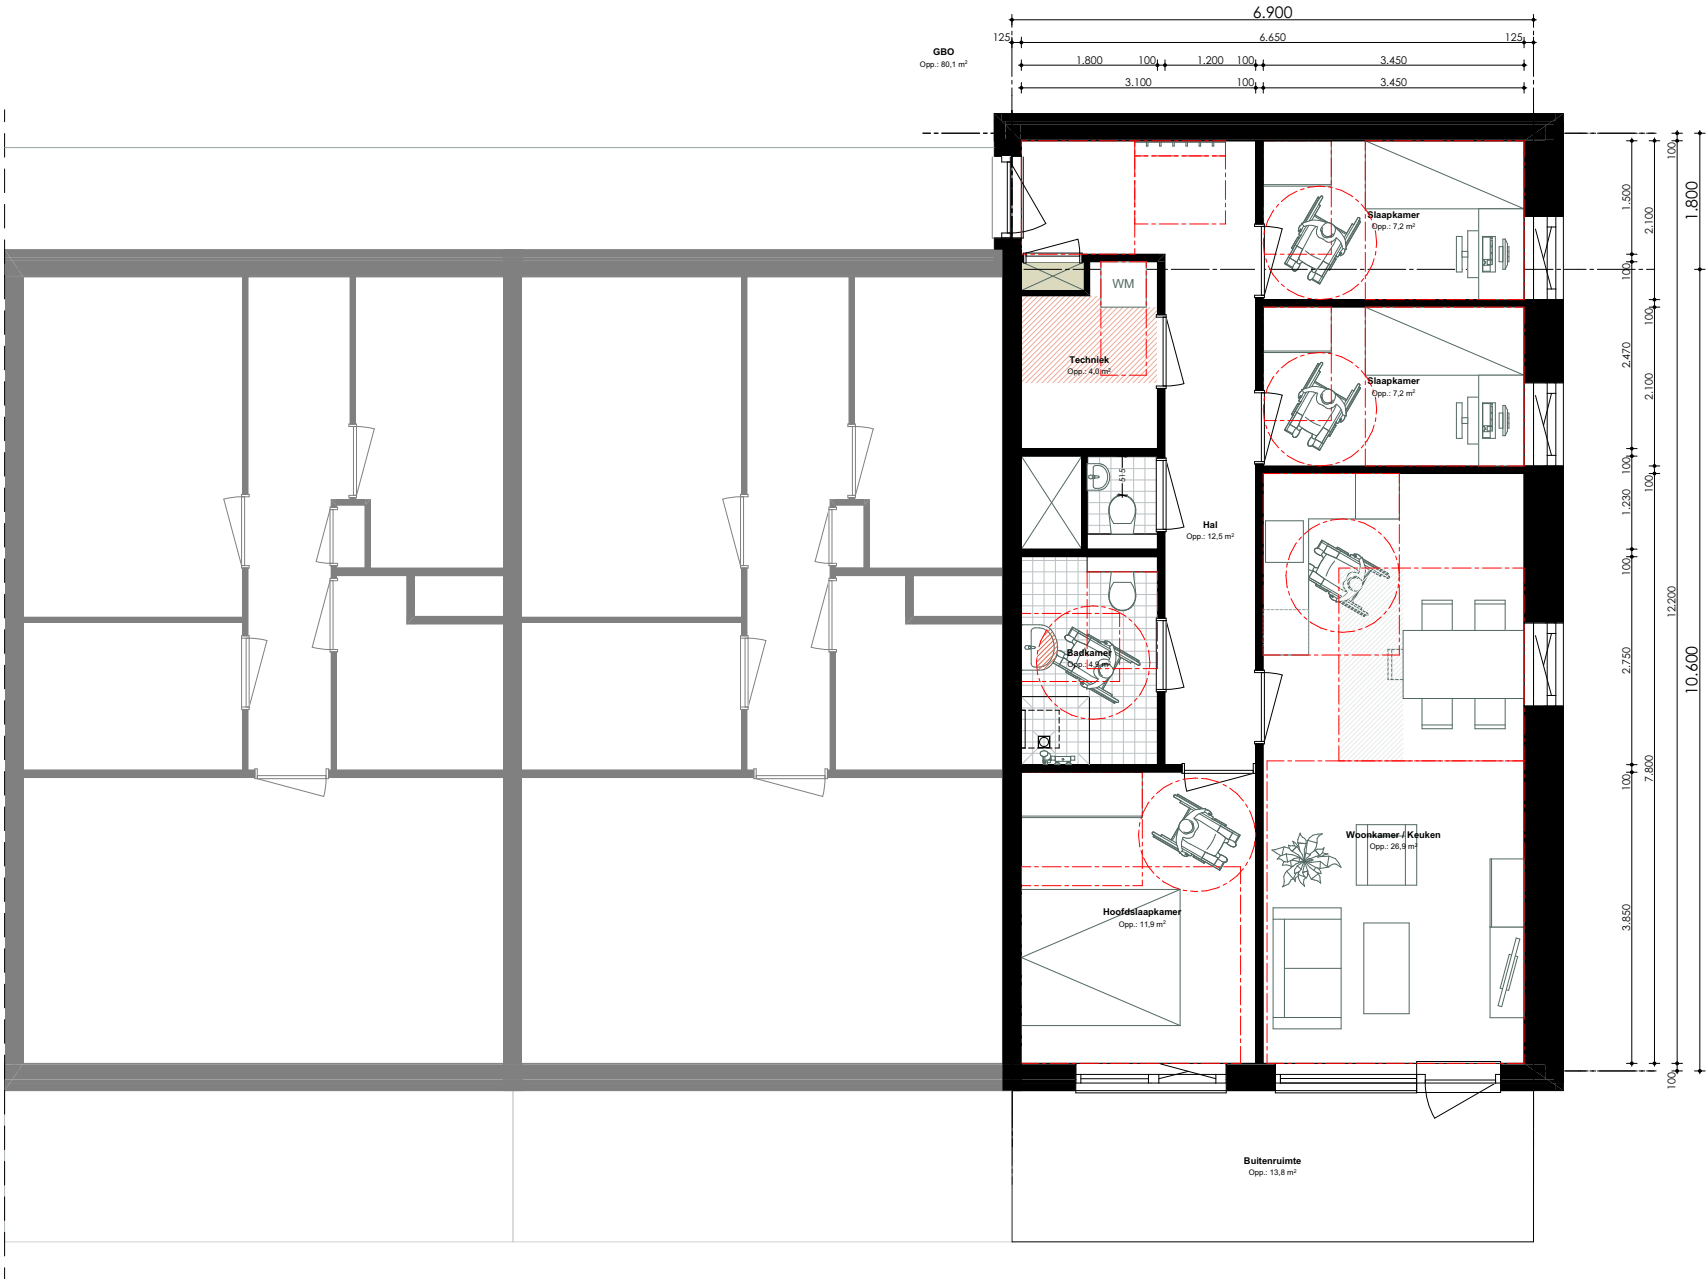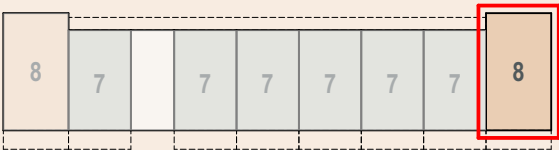

GALERIJ

BOUWSTROOM OOST
PMC8 - VARIANT 02 - 81m²
- HOOFDSLAAPKAMER BALKONZIJD

6.900

BASIS

VARIANT

OPTIE

toolbox



1.23

WOONSTANDAARD

VERSIE 3.0

- PMC8
- Entree
- Woonkamer
- Eethoek
- Keuken
- Hoofdslaapkamer
- Tweede slaapkamer
- Derde slaapkamer
- Toilet
- Badkamer
- Was- en droogruimte
- Bergruimte 2,0 m²

GEBOUWSCHEMA:

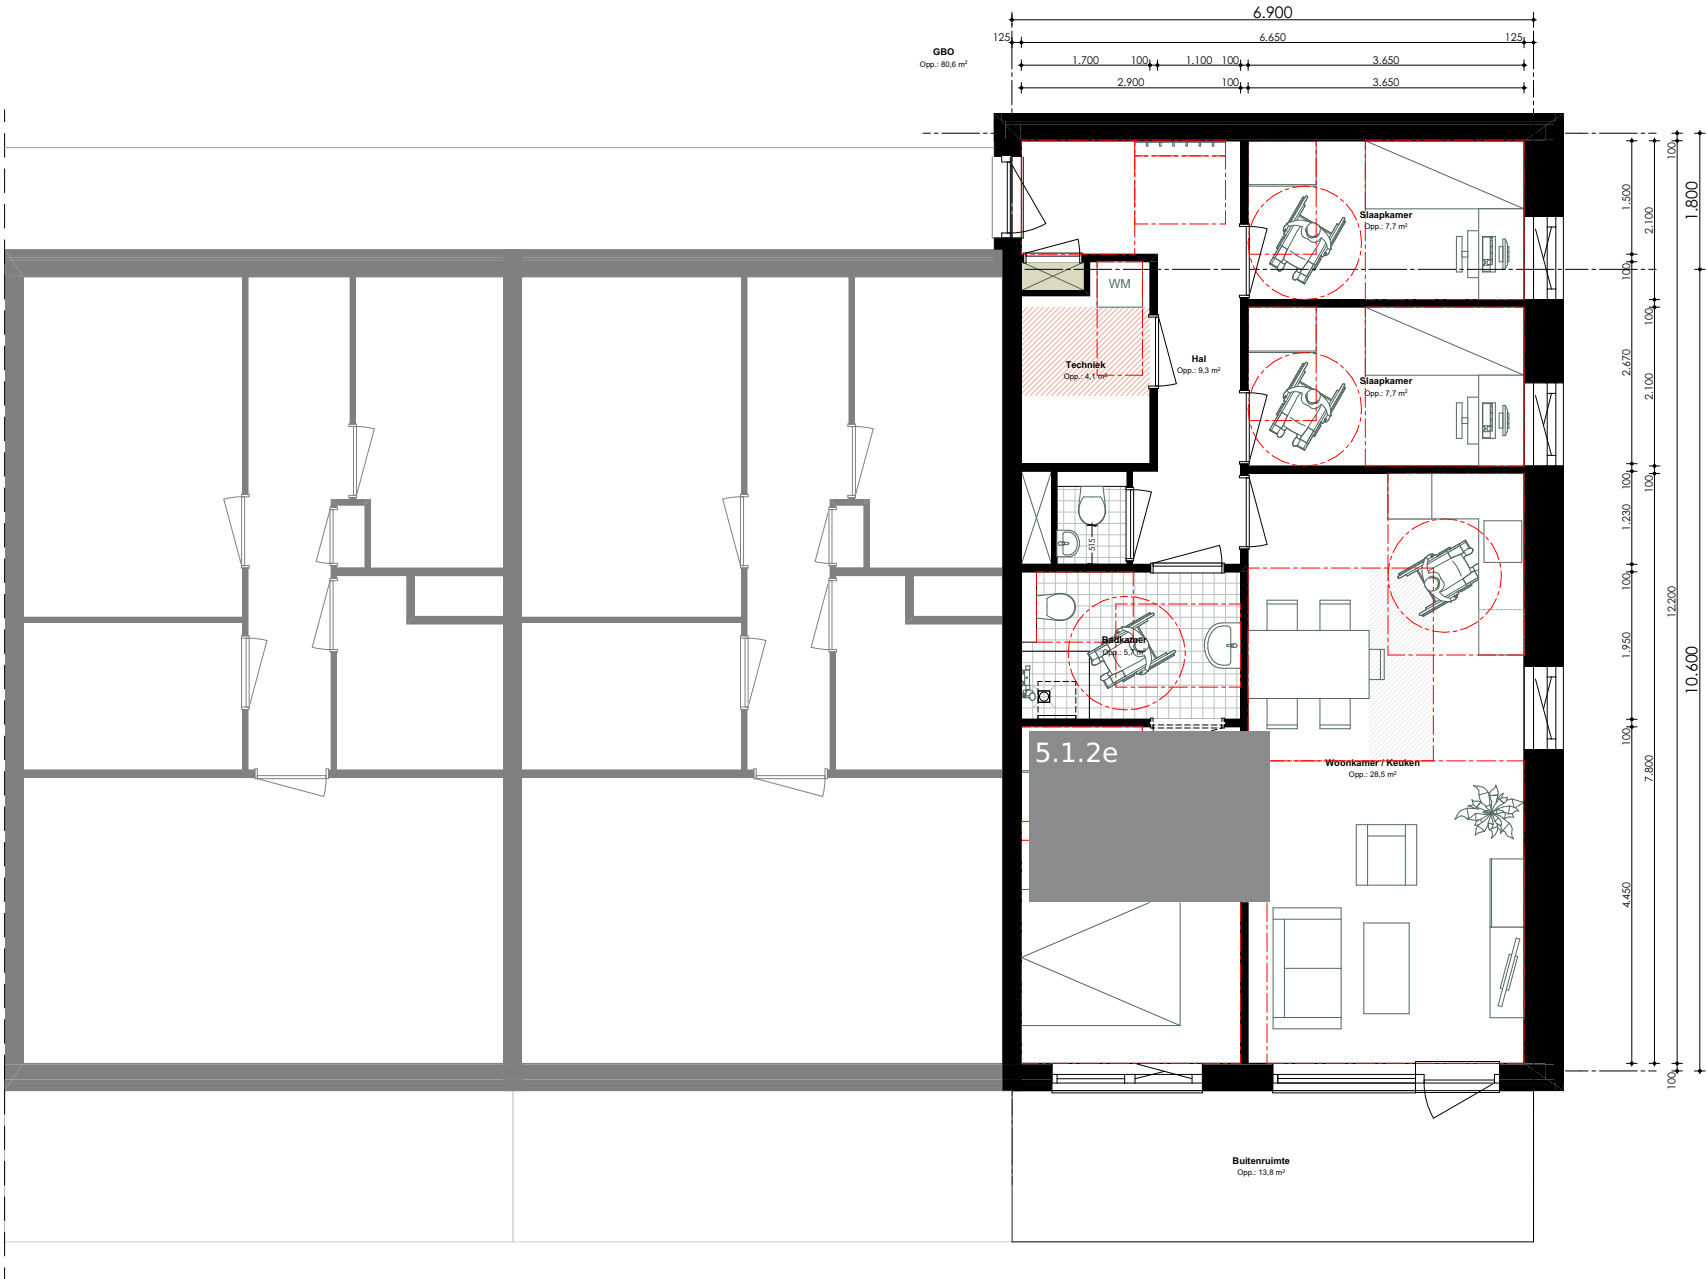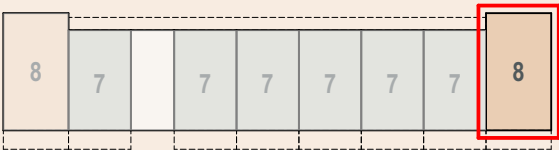

CORRIDOR

BOUWSTROOM OOST
PMC6 - VARIANT 01 - 70m²
- VERGROTE WOON-/WERKKAMER

9.750

BASIS

VARIANT



OPTIE

toolbox
1.25

WOONSTANDAARD VERSIE 3.0

- PMC6
- Entree
 - Woonkamer
 - Eethoek
 - Keuken
 - Hoofdslaapkamer
 - Tweede slaapkamer
 - Derde slaapkamer
 - Toilet
 - Badkamer
 - Was- en droogruimte
 - Bergruimte 1,5 m²

GEBOUWSCHEMA:

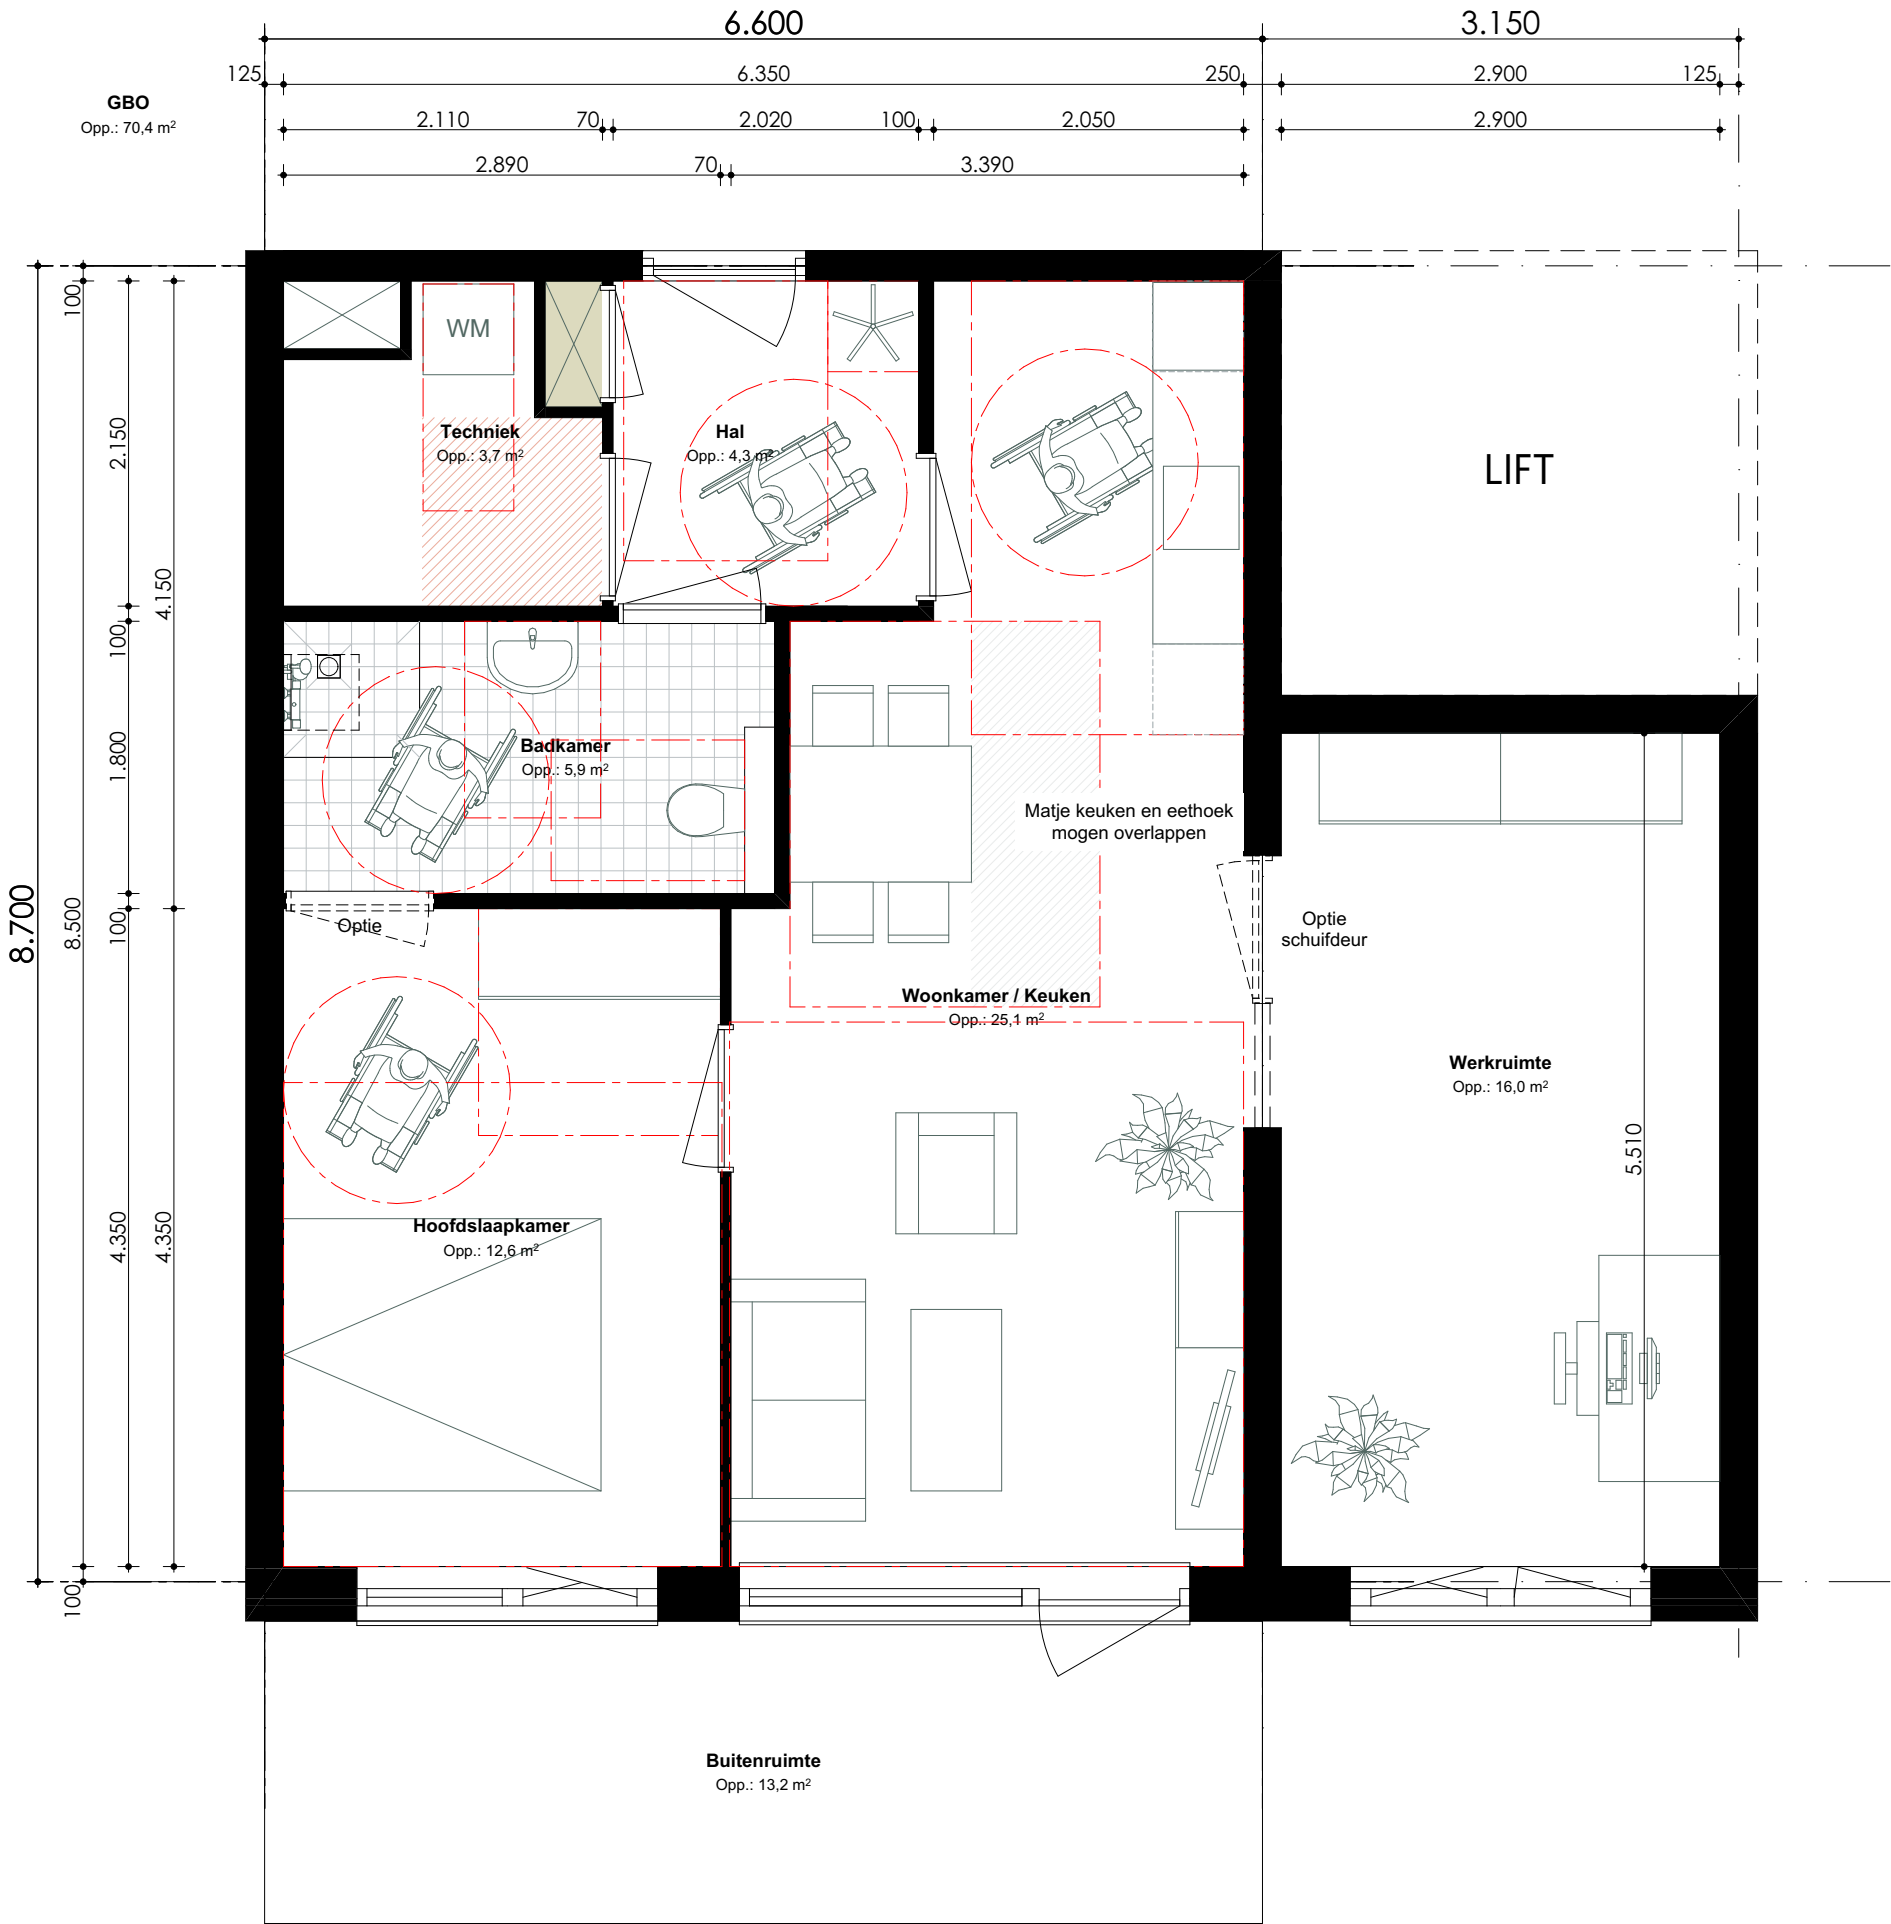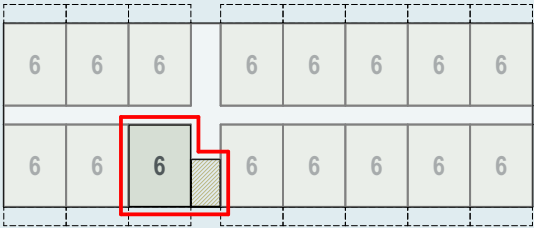

BOUWSTROOM OOST
PMC7 - VARIANT 01 - 67m²
- BERGKAST VERPLAATST

9.150

BASIS

VARIANT

OPTIE

toolbox

1.27


WOONSTANDAARD

VERSIE 3.0


PMc7

- ☒ Entree
- ☒ Woonkamer
- ☒ Eethoek
- ☒ Keuken
- ☒ Hoofdslaapkamer
- ☒ Tweede slaapkamer
- ☐ Derde slaapkamer
- ☒ Toilet
- ☒ Badkamer
- ☒ Was- en droogruimte
- ☒ Bergruimte 2,0 m²

GEBOUWSCHEMA:

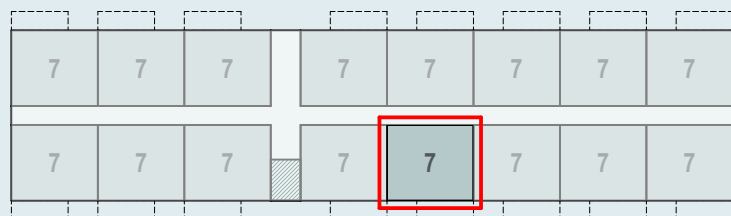

- Voldoet
 ● n.v.t.
 ● Wens
 ● Voldoet niet

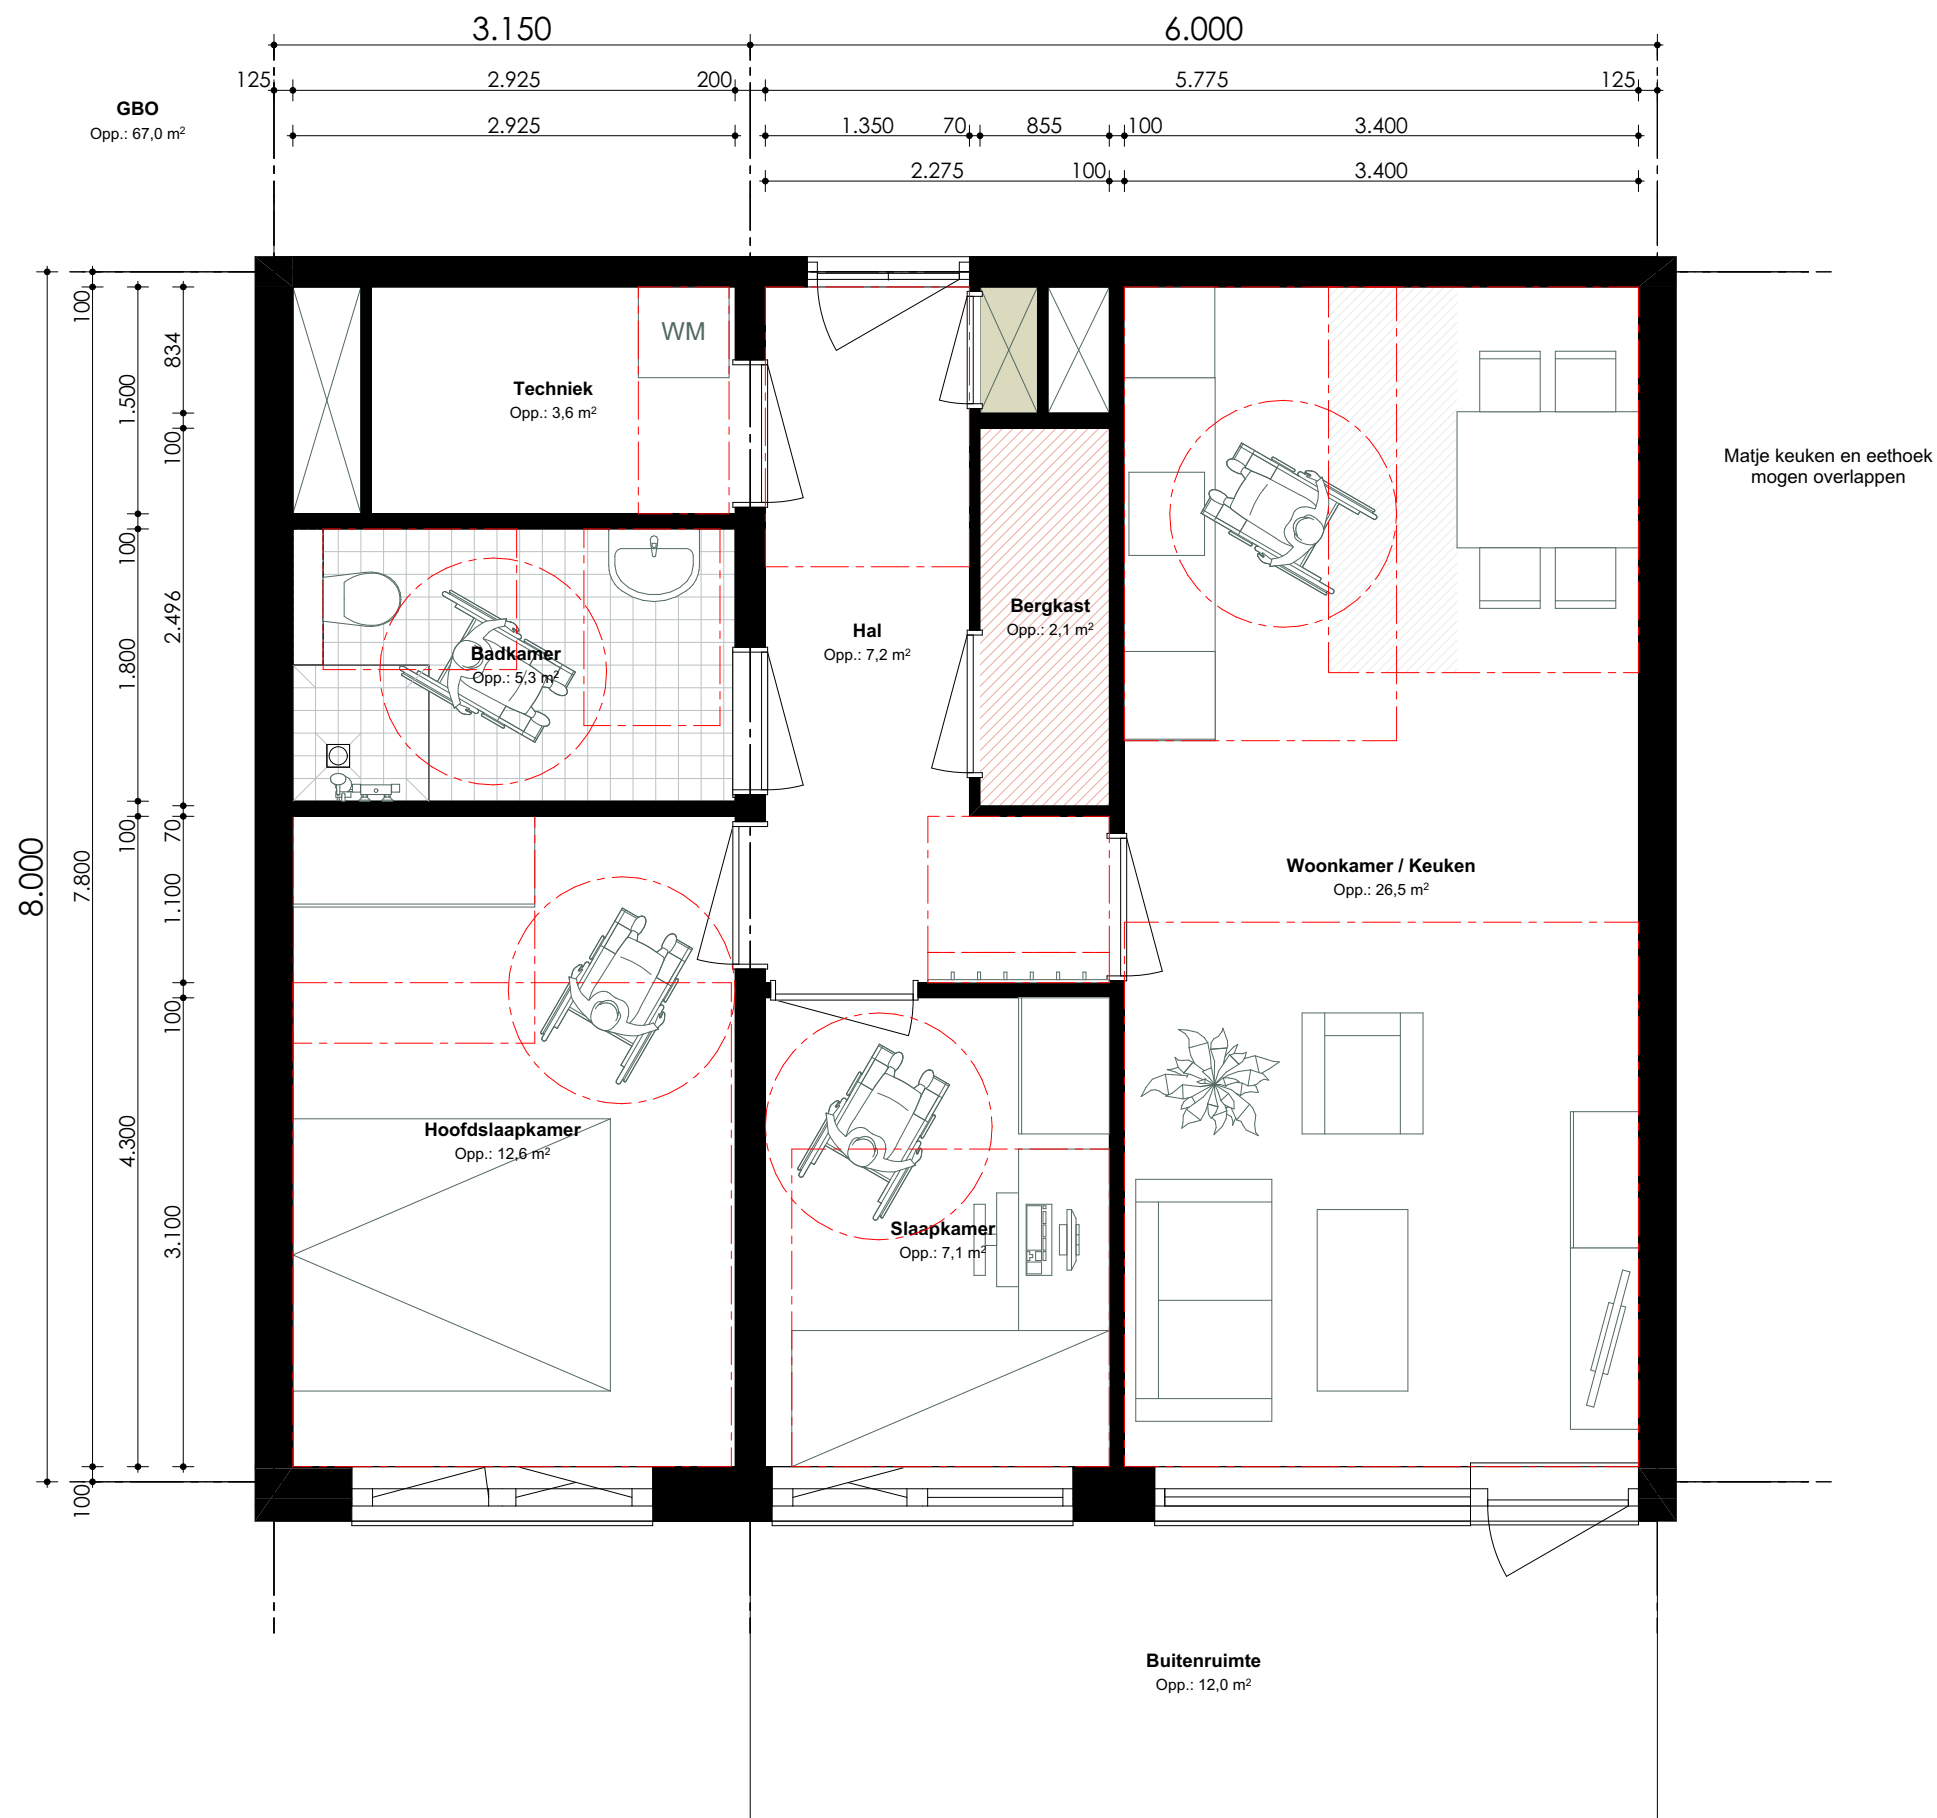

1:50

CORRIDOR

BOUWSTROOM OOST
PMC7 - VARIANT 02 - 82m²
- VERGROTE WOON-/WERKKAMER

12.300

BASIS

VARIANT

OPTIE



toolbox

1.28

WOONSTANDAARD VERSIE 3.0

- PMC7
- Entree
 - Woonkamer
 - Eethoek
 - Keuken
 - Hoofdslaapkamer
 - Tweede slaapkamer
 - Derde slaapkamer
 - Toilet
 - Badkamer
 - Was- en droogruimte
 - Bergruimte 2,0 m²

GEBOUWSCHEMA:

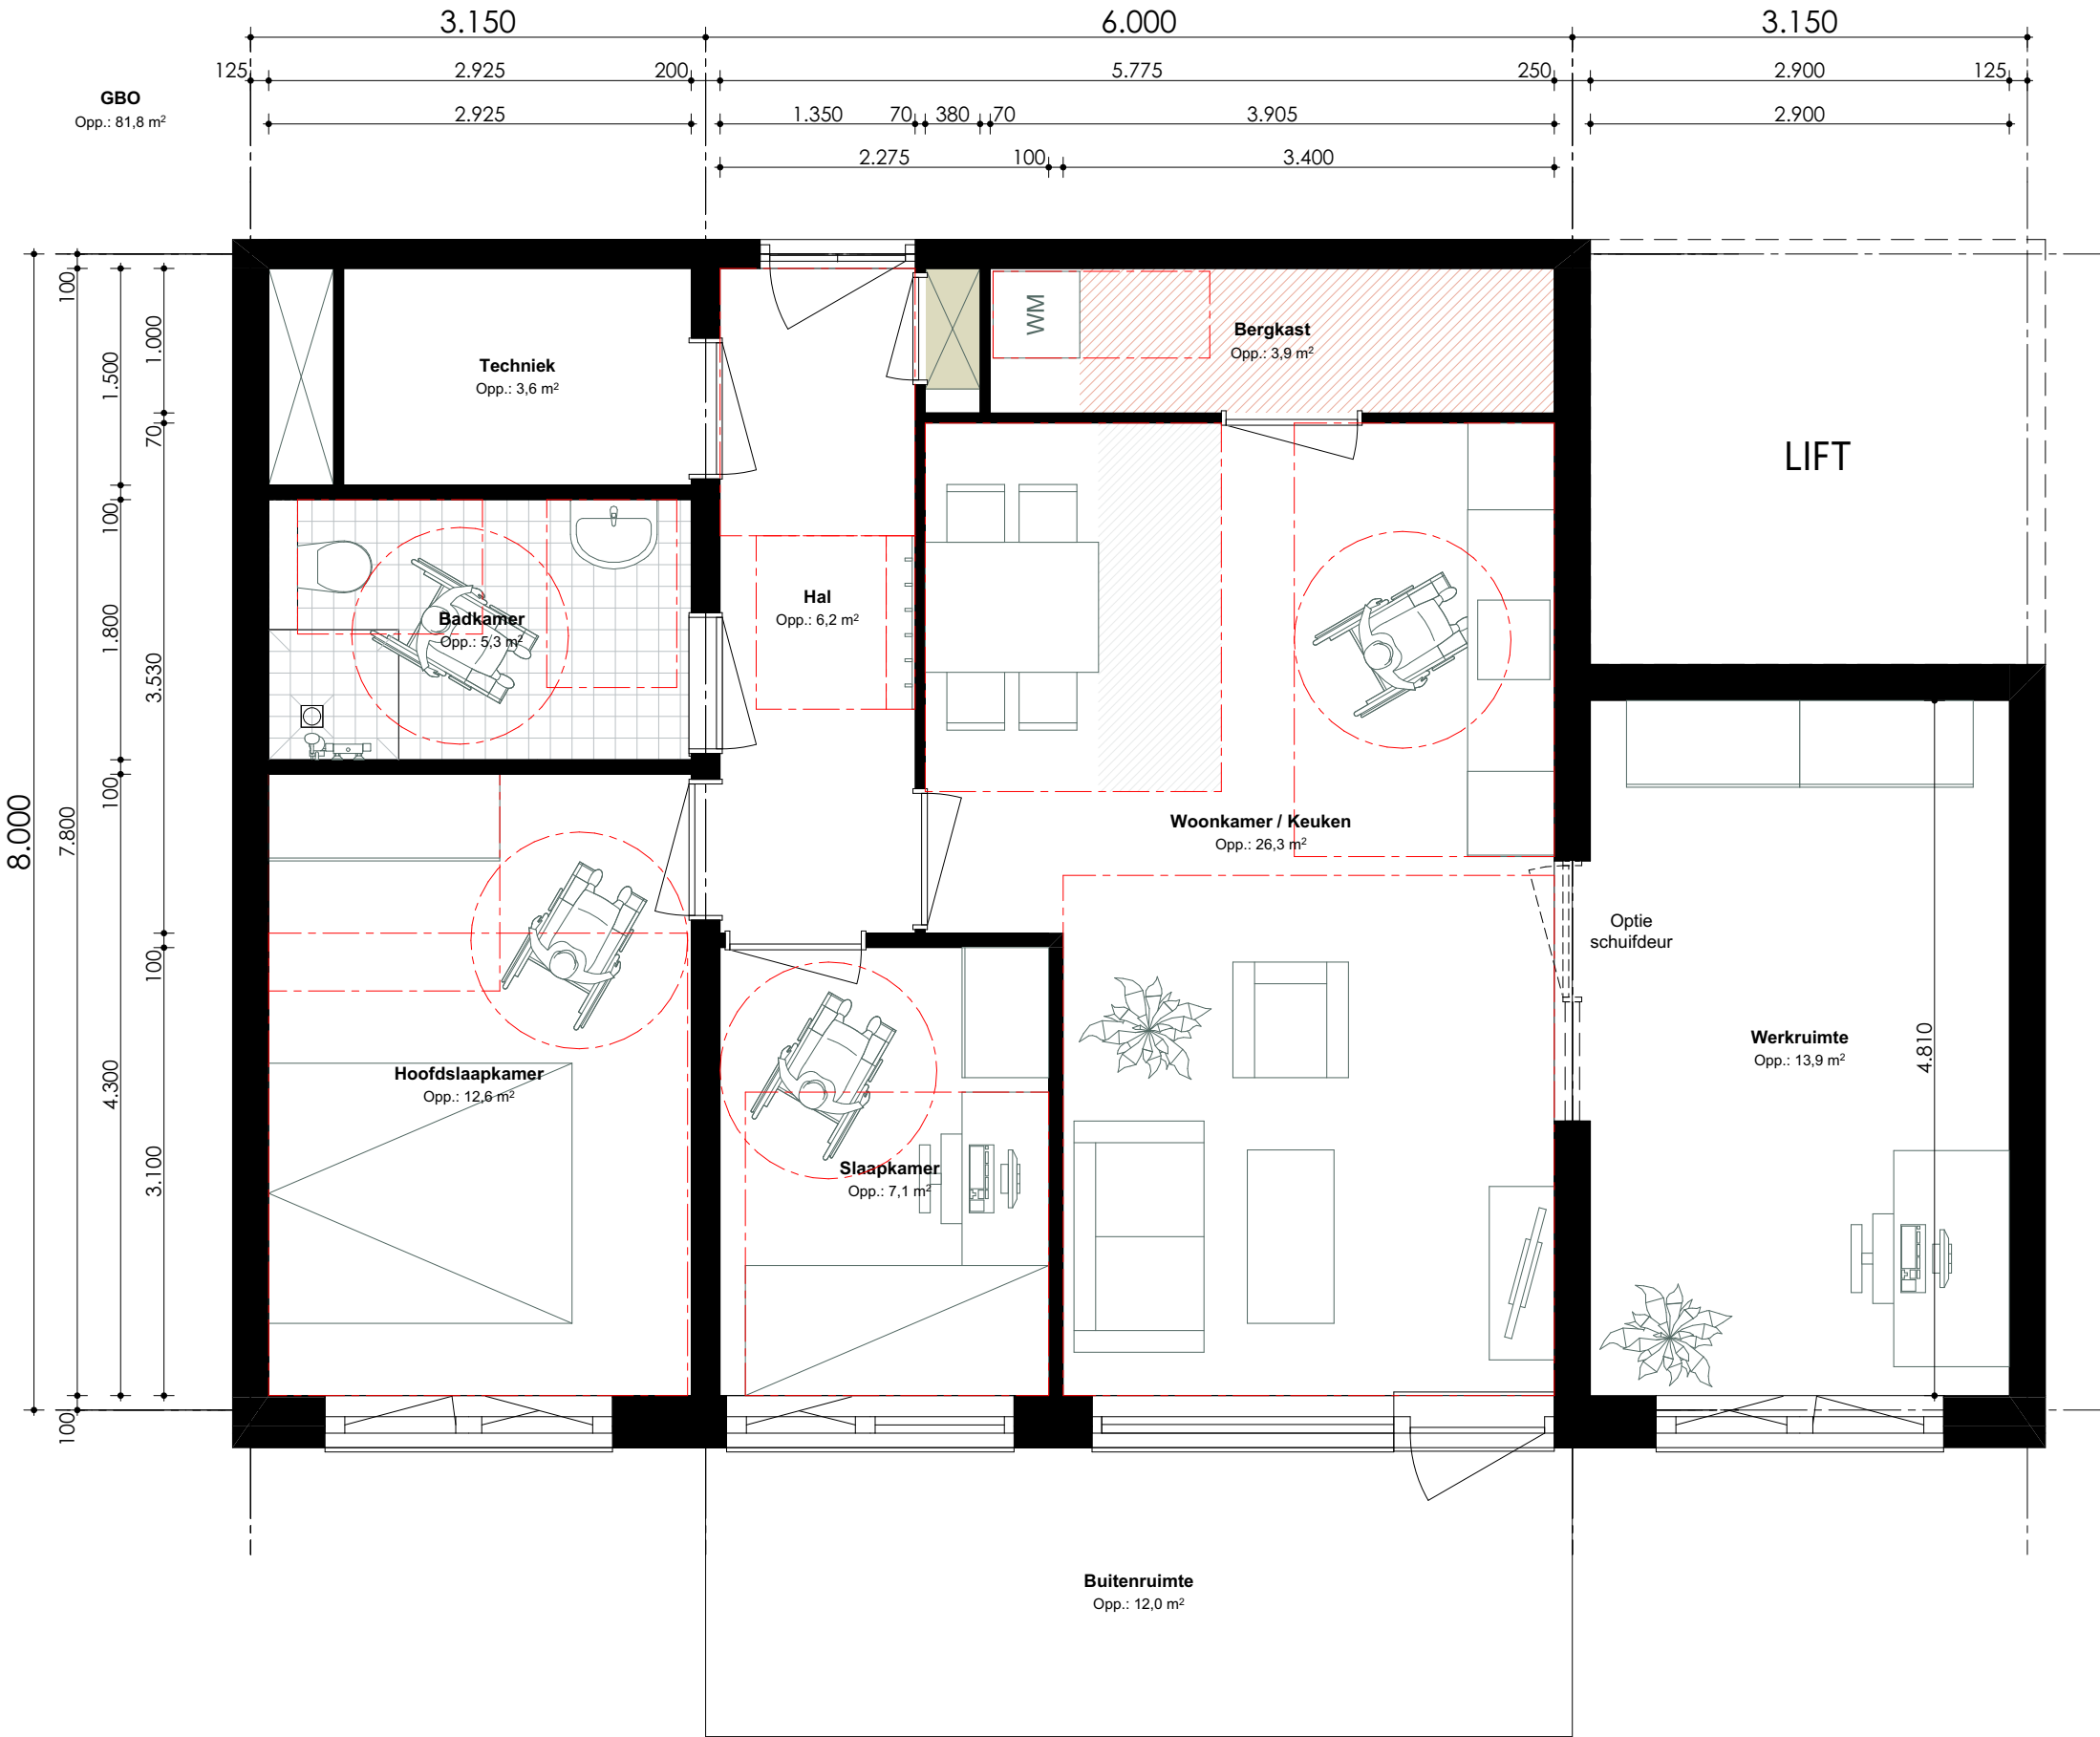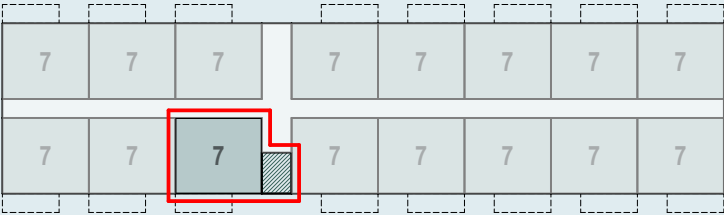

CORRIDOR

BOUWSTROOM OOST
PMC7 - VARIANT 03 - 82m²
- VERGROTE WOONKAMER

12.300

BASIS

VARIANT



OPTIE

toolbox
1.29

WOONSTANDAARD VERSIE 3.0

- PMC7
- Entree
 - Woonkamer
 - Eethoek
 - Keuken
 - Hoofdslaapkamer
 - Tweede slaapkamer
 - Derde slaapkamer
 - Toilet
 - Badkamer
 - Was- en droogruimte
 - Bergruimte 2,0 m²

GEBOUWSCHEMA:

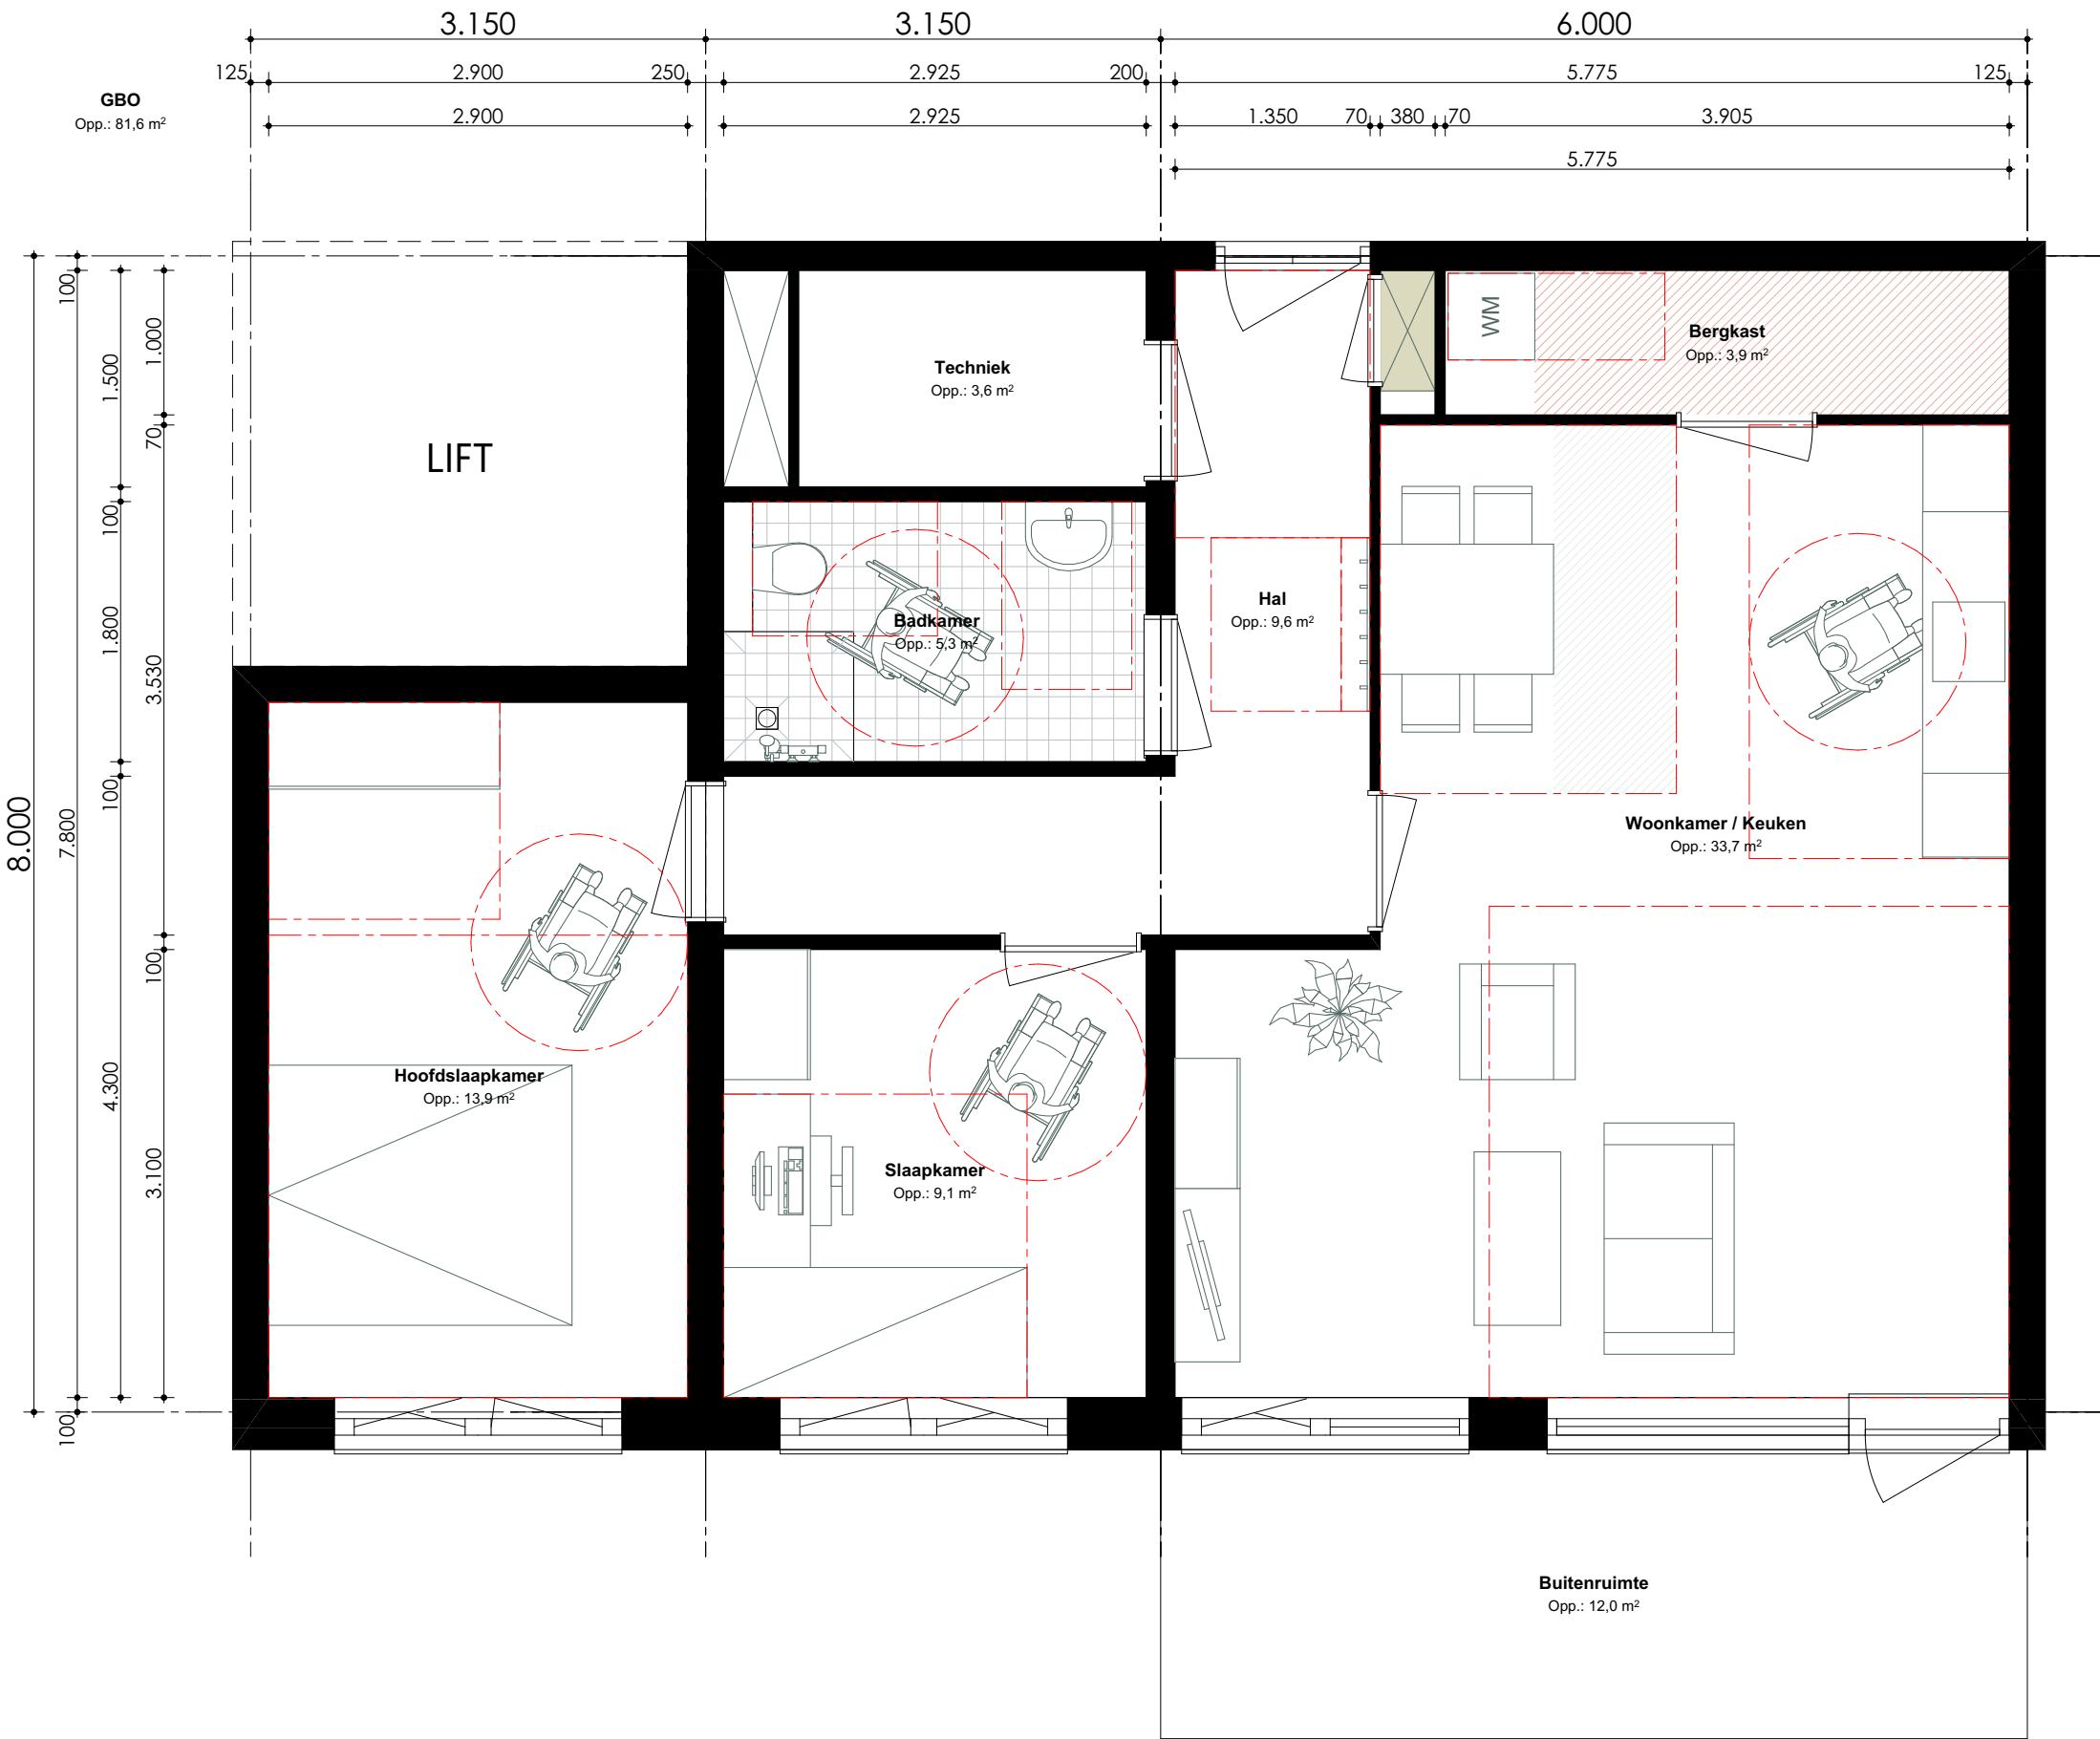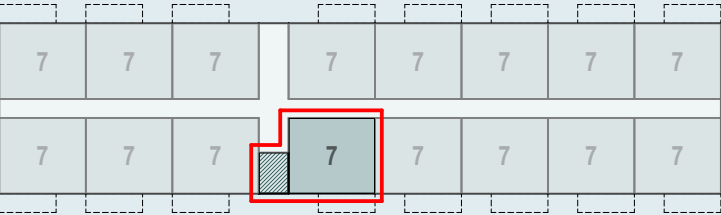

CORRIDOR

BOUWSTROOM OOST
PMC8 - VARIANT 01 - 83m²
- HOEKOPSTELLING KEUKEN

11.200

BASIS

VARIANT

OPTIE


toolbox

1.34

WOONSTANDAARD VERSIE 3.0

- PMC8
- Entree
 - Woonkamer
 - Eethoek
 - Keuken
 - Hoofdslaapkamer
 - Tweede slaapkamer
 - Derde slaapkamer
 - Toilet
 - Badkamer
 - Was- en droogruimte
 - Bergruimte 2,0 m²

GEBOUWSCHEMA:

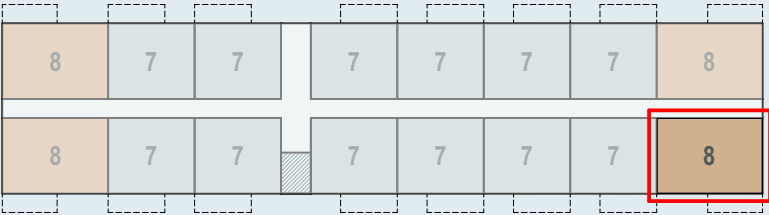

● Voldoet ● n.v.t. ● Wens ● Voldoet niet



1:50

CORRIDOR

BOUWSTROOM OOST
PMC8 - VARIANT 02 - 83m²
- VERGROTE WOONKAMER

11.200

BASIS

VARIANT


OPTIE

toolbox
1.35

WOONSTANDAARD VERSIE 3.0

- PMC8
- Entree
 - Woonkamer
 - Eethoek
 - Keuken
 - Hoofdslaapkamer
 - Tweede slaapkamer
 - Derde slaapkamer
 - Toilet
 - Badkamer
 - Was- en droogruimte
 - Bergruimte 2,0 m²

GEBOUWSCHEMA:

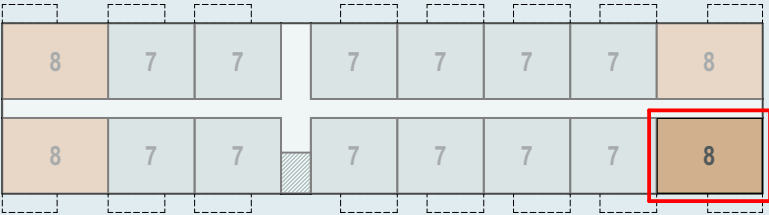

● Voldoet ● n.v.t. ● Wens ● Voldoet niet



1:50



BOUWSTROOM OOST

OPTIES

BASIS

GALERIJ:

- PMC6 BASIS
- PMC6 BERGINGEN
- PMC6 GEVEL
- PMC7 BASIS
- PMC7 BERGINGEN
- PMC7 GEVEL
- PMC8 BASIS
- PMC8 GEVEL

CORRIDOR:

- PMC6 BASIS
- PMC6 BERGINGEN
- PMC6 GEVEL
- PMC7 BASIS
- PMC7 BERGINGEN
- PMC7 GEVEL
- PMC8 BASIS
- PMC8 GEVEL

VARIANTEN

GALERIJ:

- PMC6 VARIANT 01. WOONKAMER GALERIJZIJDE
- PMC7 VARIANT 01. HOOFDslaapkamer BALKONZIJDE
- PMC7 VARIANT 02. EINDWONING
- PMC8 VARIANT 01. HOOFDslaapkamer BALKONZIJDE
- PMC8 VARIANT 02. HOOFDslaapkamer BALKONZIJDE

CORRIDOR:

- PMC6 VARIANT 01. VERGROTE WOON-/WERKKAMER
- PMC7 VARIANT 01. BERGKAST VERPLAATST
- PMC7 VARIANT 02. VERGROTE WOON-/WERKKAMER
- PMC7 VARIANT 03. VERGROTE WOONKAMER
- PMC8 VARIANT 01. HOEKOPSTELLING KEUKEN
- PMC8 VARIANT 02. VERGROTE WOONKAMER

OPTIES

GALERIJ:

- PMC6 OPTIE 01. HOOFDslaapkamer BALKONZIJDE
- ~~- PMC6 OPTIE 02. SETBACK APPARTEMENT~~
- PMC6 OPTIE 02. HALF INPANDIG BALKON
- ~~- PMC7 OPTIE 01. VERKLEIND~~
- PMC7 OPTIE 01. HALF INPANDIG BALKON
- PMC7 OPTIE 02. GEDRAAIDE KOP
- PMC7 OPTIE 03. VERLENGD HOEKAPPARTEMENT
- PMC7 OPTIE 04. VERLENGD HOEKAPPARTEMENT I.C.M TRAPPENHUIS
- PMC7 OPTIE 05. VERLENGD HOEKAPPARTEMENT HOOFDslaapkamer BALKONZIJDE
- PMC7 OPTIE 06. VERLENGD HOEKAPPARTEMENT I.C.M TRAPPENHUIS HOOFDslaapkamer BALKONZIJDE
- PMC7 OPTIE 07. EXTRA SEPARAAT TOILET
- PMC8 OPTIE 01. HALF INPANDIG BALKON

CORRIDOR:

- ~~- PMC6 OPTIE 01. VERKLEIND~~
- PMC6 OPTIE 01. EXTRA slaapkamer
- PMC7 OPTIE 01. EXTRA slaapkamer
- PMC7 OPTIE 02. EXTRA slaapkamer
- PMC7 OPTIE 03. SEPARAAT TOILET
- PMC7 OPTIE 04. HALF INPANDIG BALKON
- PMC8 OPTIE 01. HALF INPANDIG BALKON

GALERIJ

BOUWSTROOM OOST
PMC6 - OPTIE 01 - 54m²
- HOOFDSLAAPKAMER BALKONZIJDE

6.600

BASIS

VARIANT

OPTIE



toolbox

1.11

WOONSTANDAARD VERSIE 3.0

- PMC6
- Entree
 - Woonkamer
 - Eethoek
 - Keuken
 - Hoofdslaapkamer
 - Tweede slaapkamer
 - Derde slaapkamer
 - Toilet
 - Badkamer
 - Was- en droogruimte
 - Bergruimte 1,5 m²

GEBOUWSCHEMA:

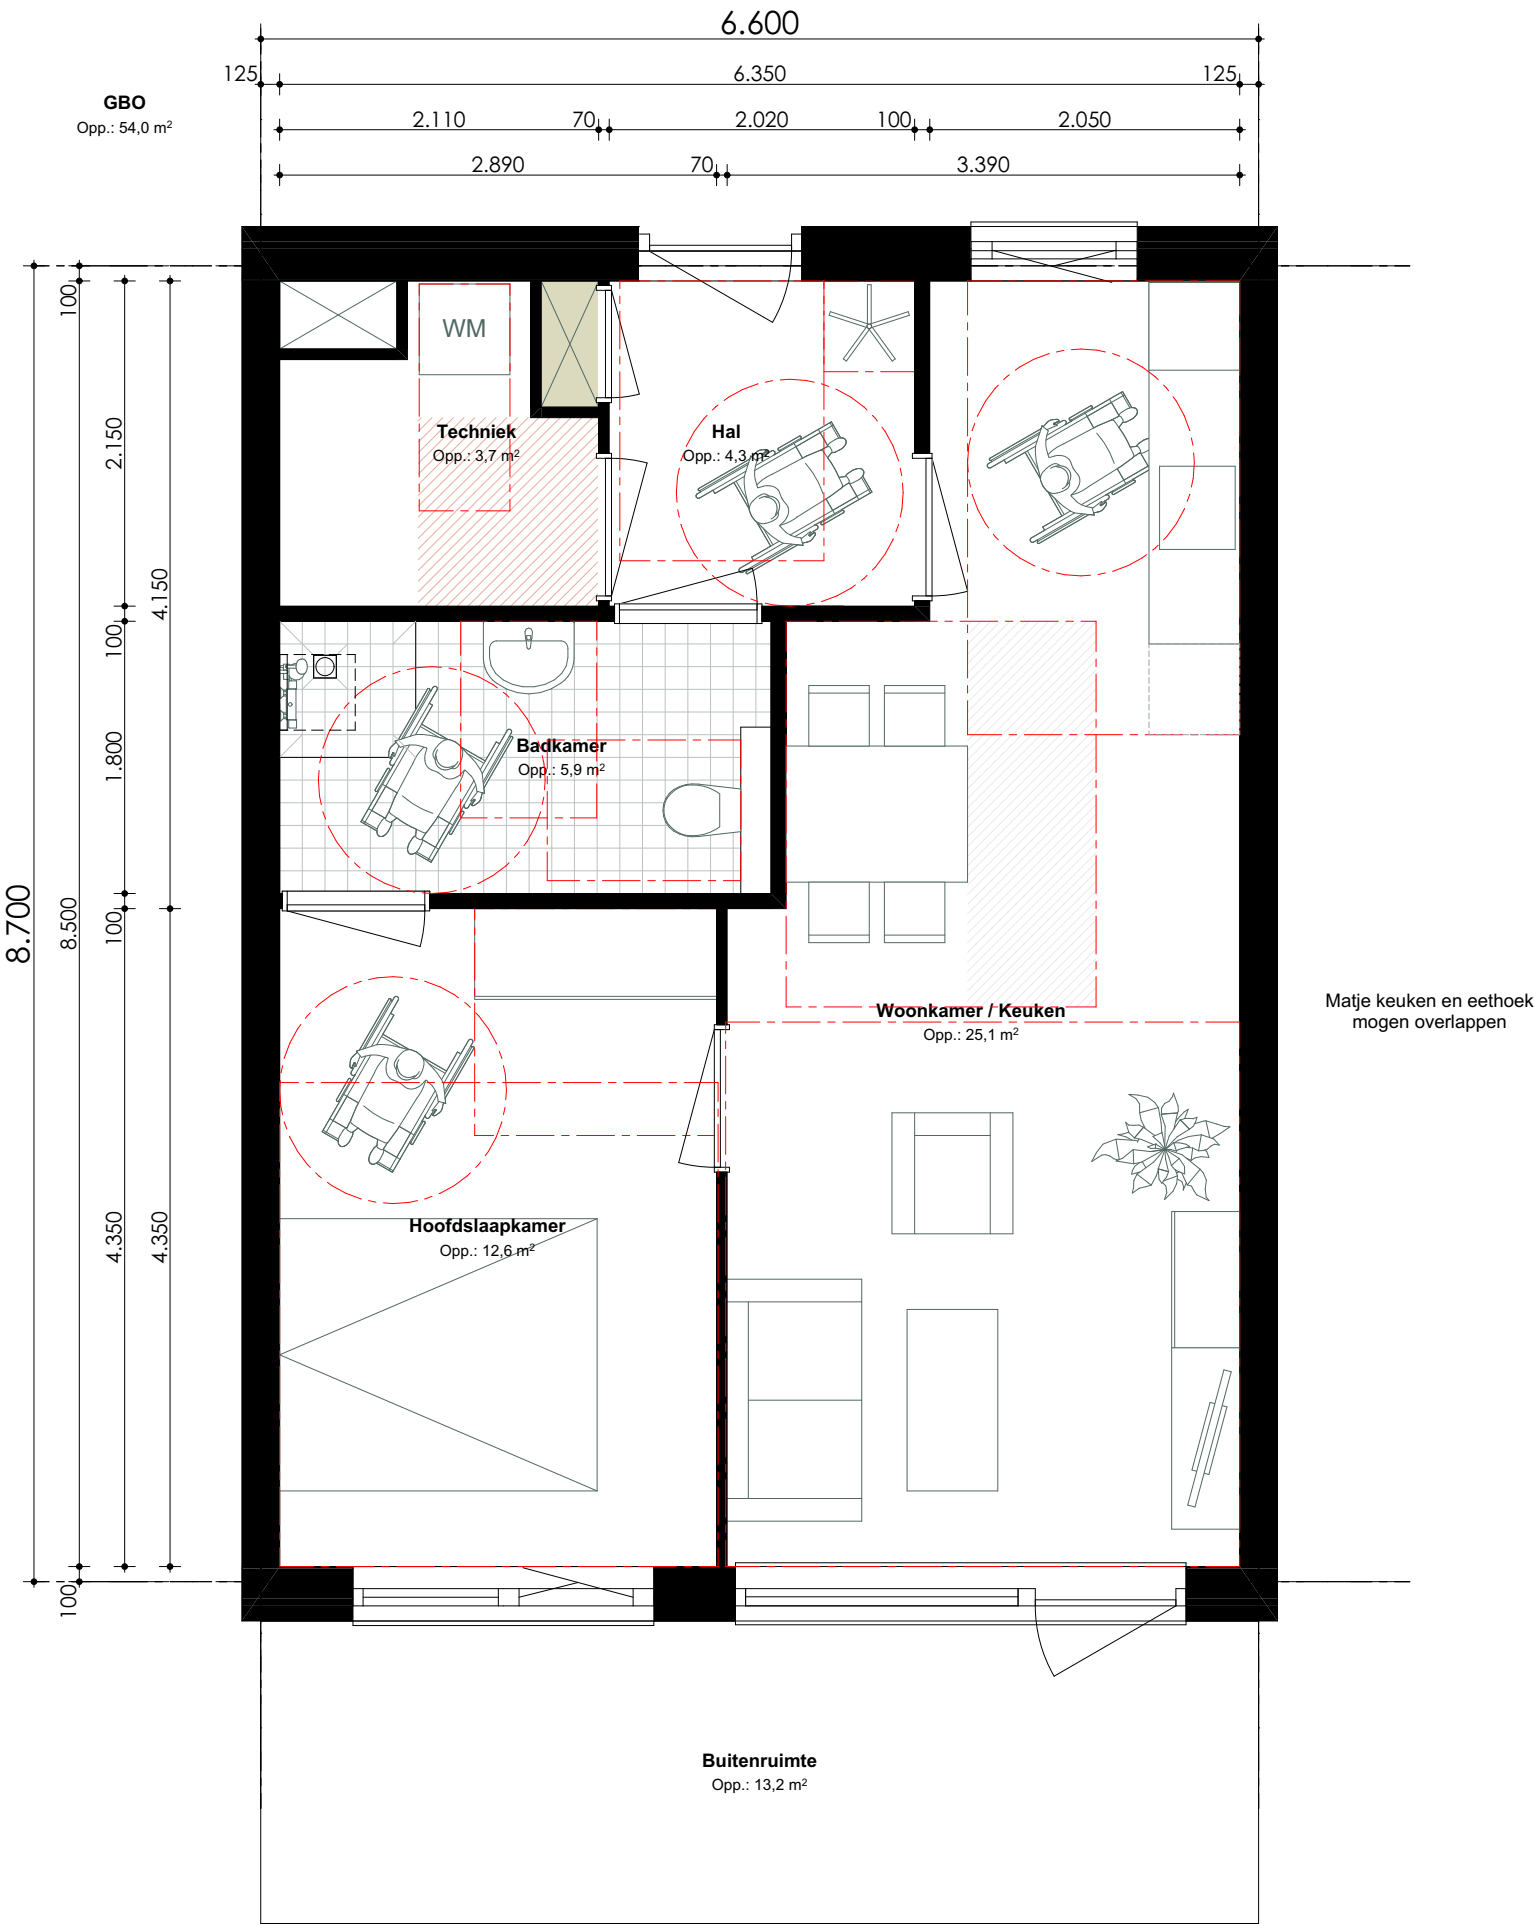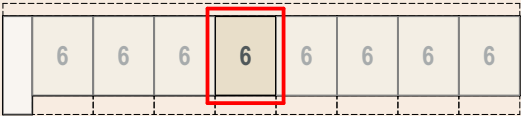

GALERIJ

BOUWSTROOM OOST
PMC6 - OPTIE 02 - 51m²
- HALF INPANDIG BALKON

6.600

BASIS

VARIANT

OPTIE



toolbox

1.12

WOONSTANDAARD VERSIE 3.0

- PMC6
- Entree
 - Woonkamer
 - Eethoek
 - Keuken
 - Hoofdslaapkamer
 - Tweede slaapkamer
 - Derde slaapkamer
 - Toilet
 - Badkamer
 - Was- en droogruimte
 - Bergruimte 1,5 m²

GEBOUWSCHEMA:

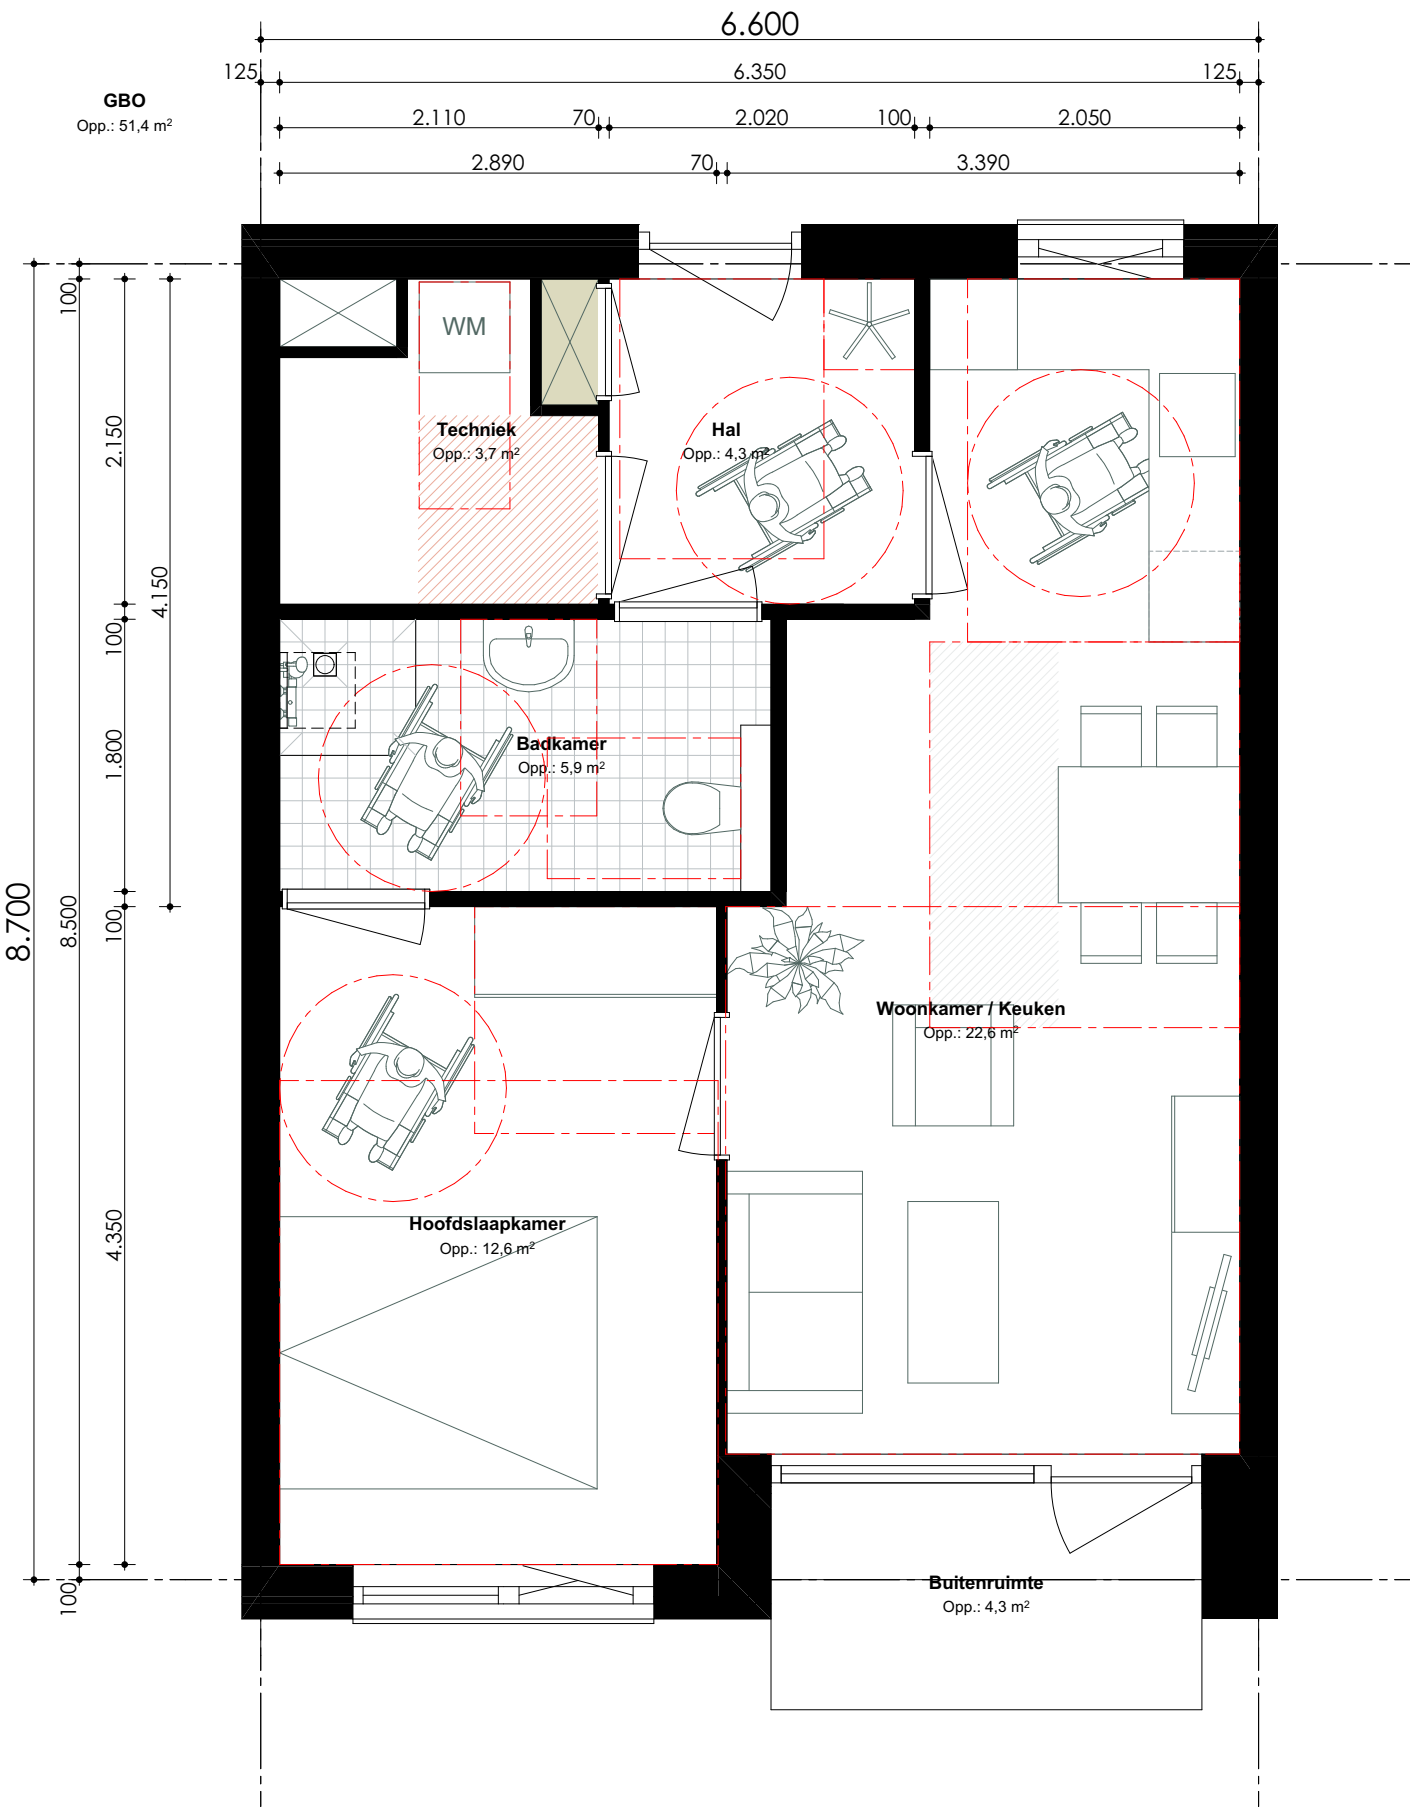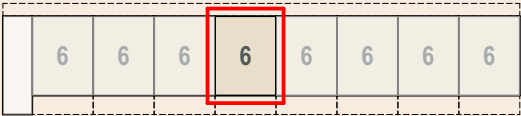

GALERIJ

BOUWSTROOM OOST
PMC7 - OPTIE 01 - 67m²
- HALF INPANDIG BALKON

6.600

BASIS

VARIANT

OPTIE

toolbox

1.15


WOONSTANDAARD VERSIE 3.0

- PMC7
- Entree
 - Woonkamer
 - Eethoek
 - Keuken
 - Hoofdslaapkamer
 - Tweede slaapkamer
 - Derde slaapkamer
 - Toilet
 - Badkamer
 - Was- en droogruimte
 - Bergruimte 2,0 m²

GEBOUWSCHEMA:



● Voldoet ● n.v.t. ● Wens ● Voldoet niet

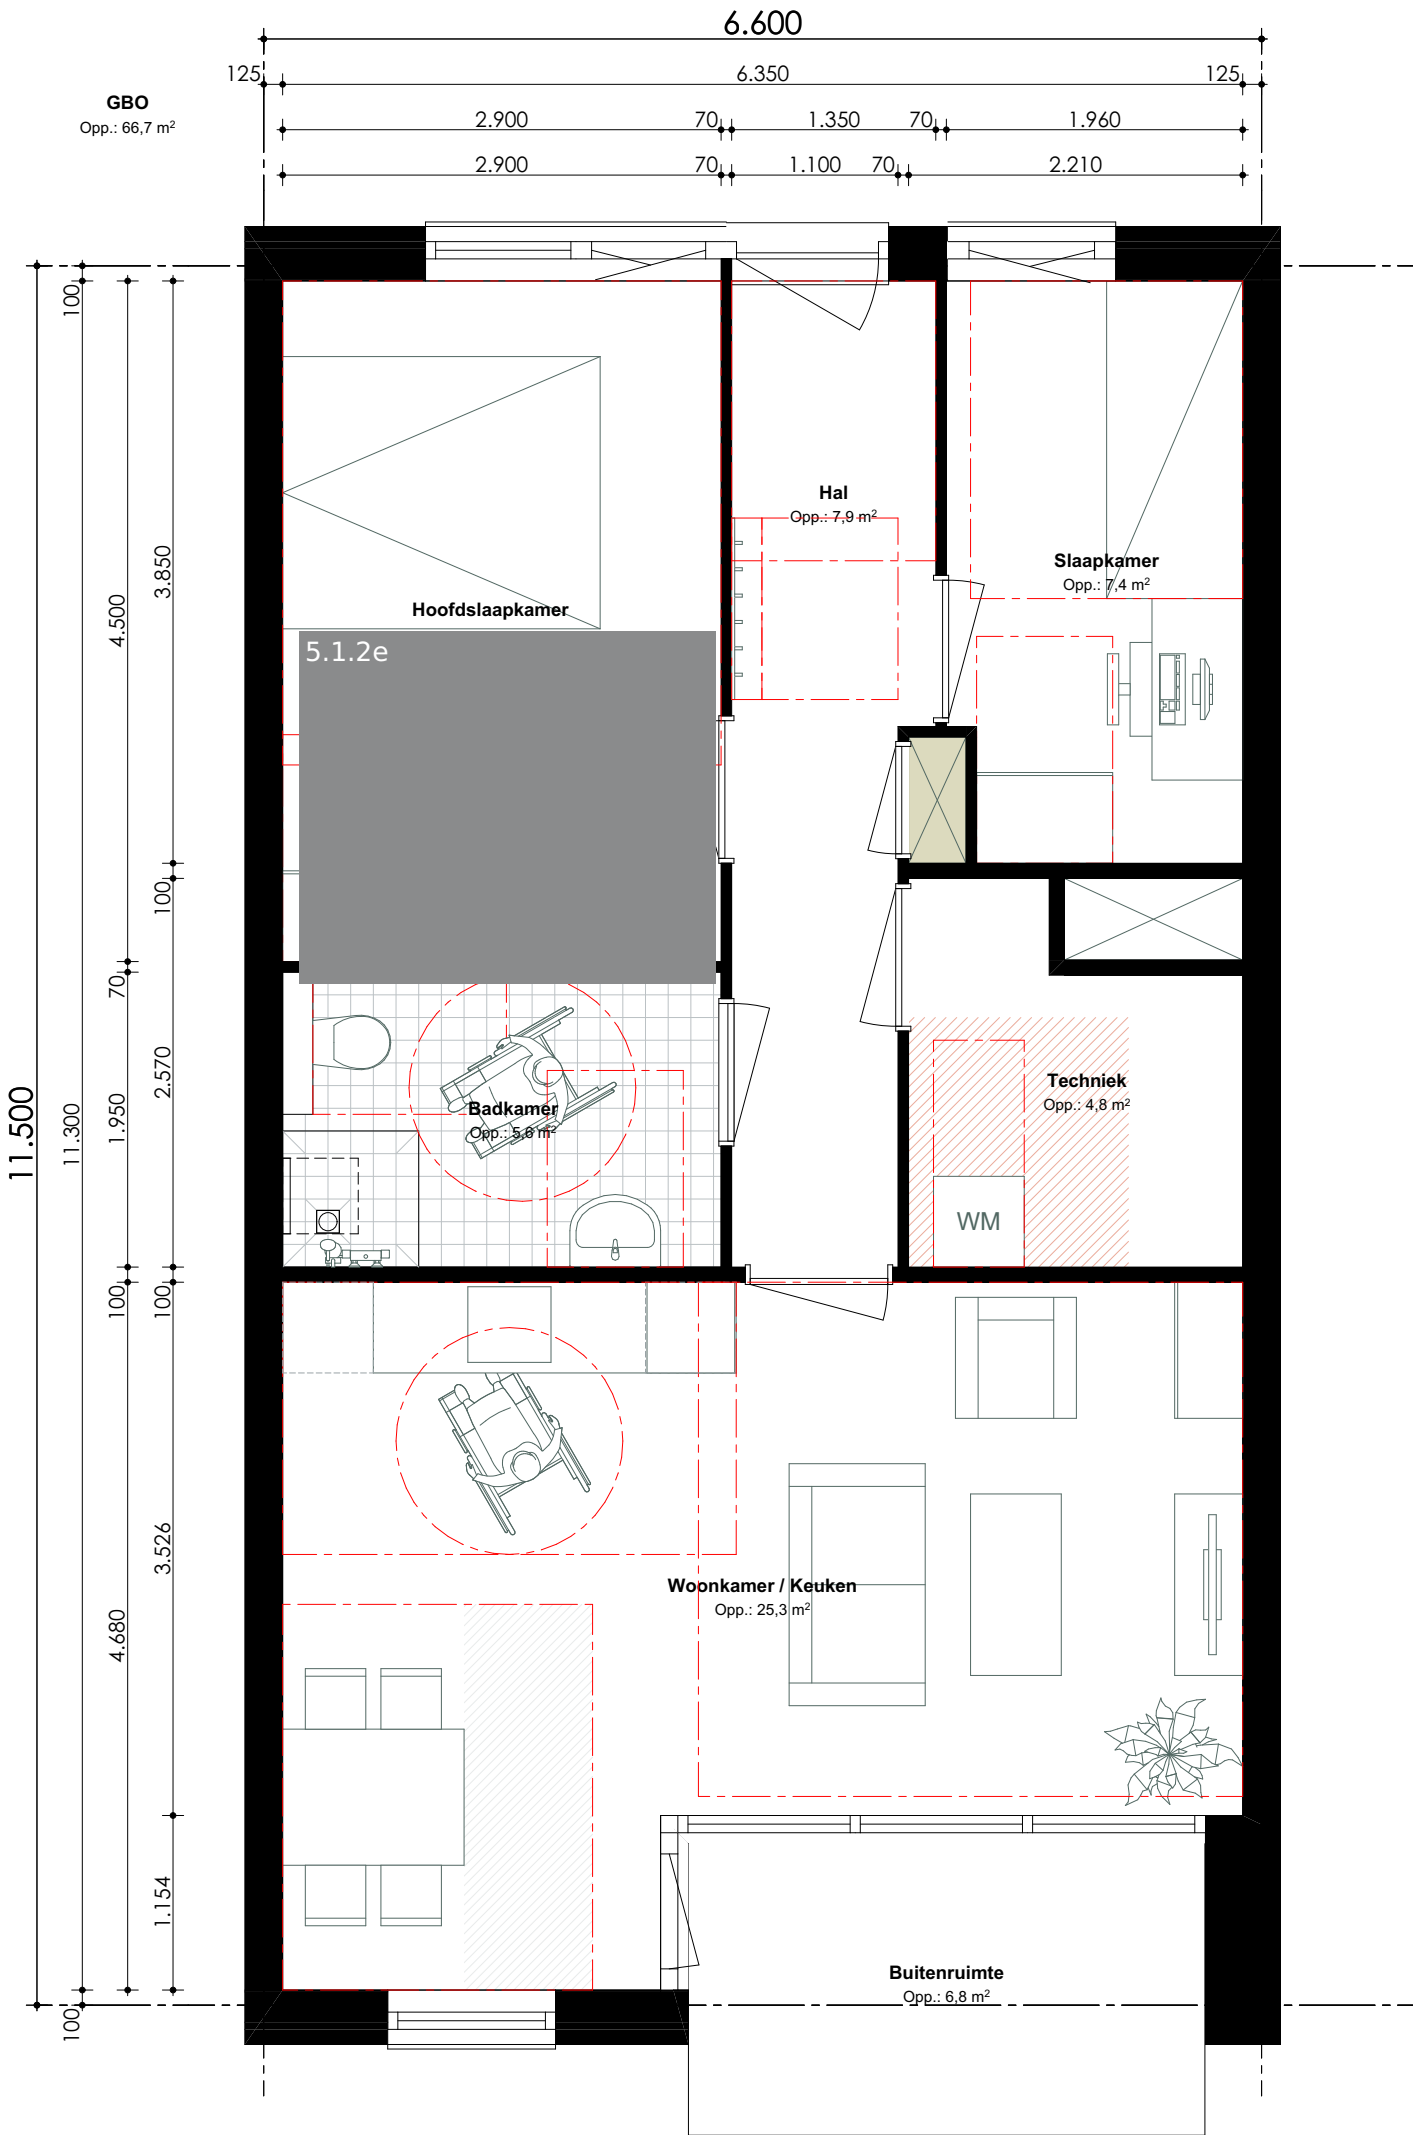

1:50

GALERIJ

BOUWSTROOM OOST
PMC7 - OPTIE 03 - 77m²
- VERLENGD HOEKAPPARTEMENT

6.600

BASIS

VARIANT


OPTIE

toolbox

1.17

WOONSTANDAARD VERSIE 3.0

- PMC7
- Entree
 - Woonkamer
 - Eethoek
 - Keuken
 - Hoofdslaapkamer
 - Tweede slaapkamer
 - Derde slaapkamer
 - Toilet
 - Badkamer
 - Was- en droogruimte
 - Bergruimte 2,0 m²

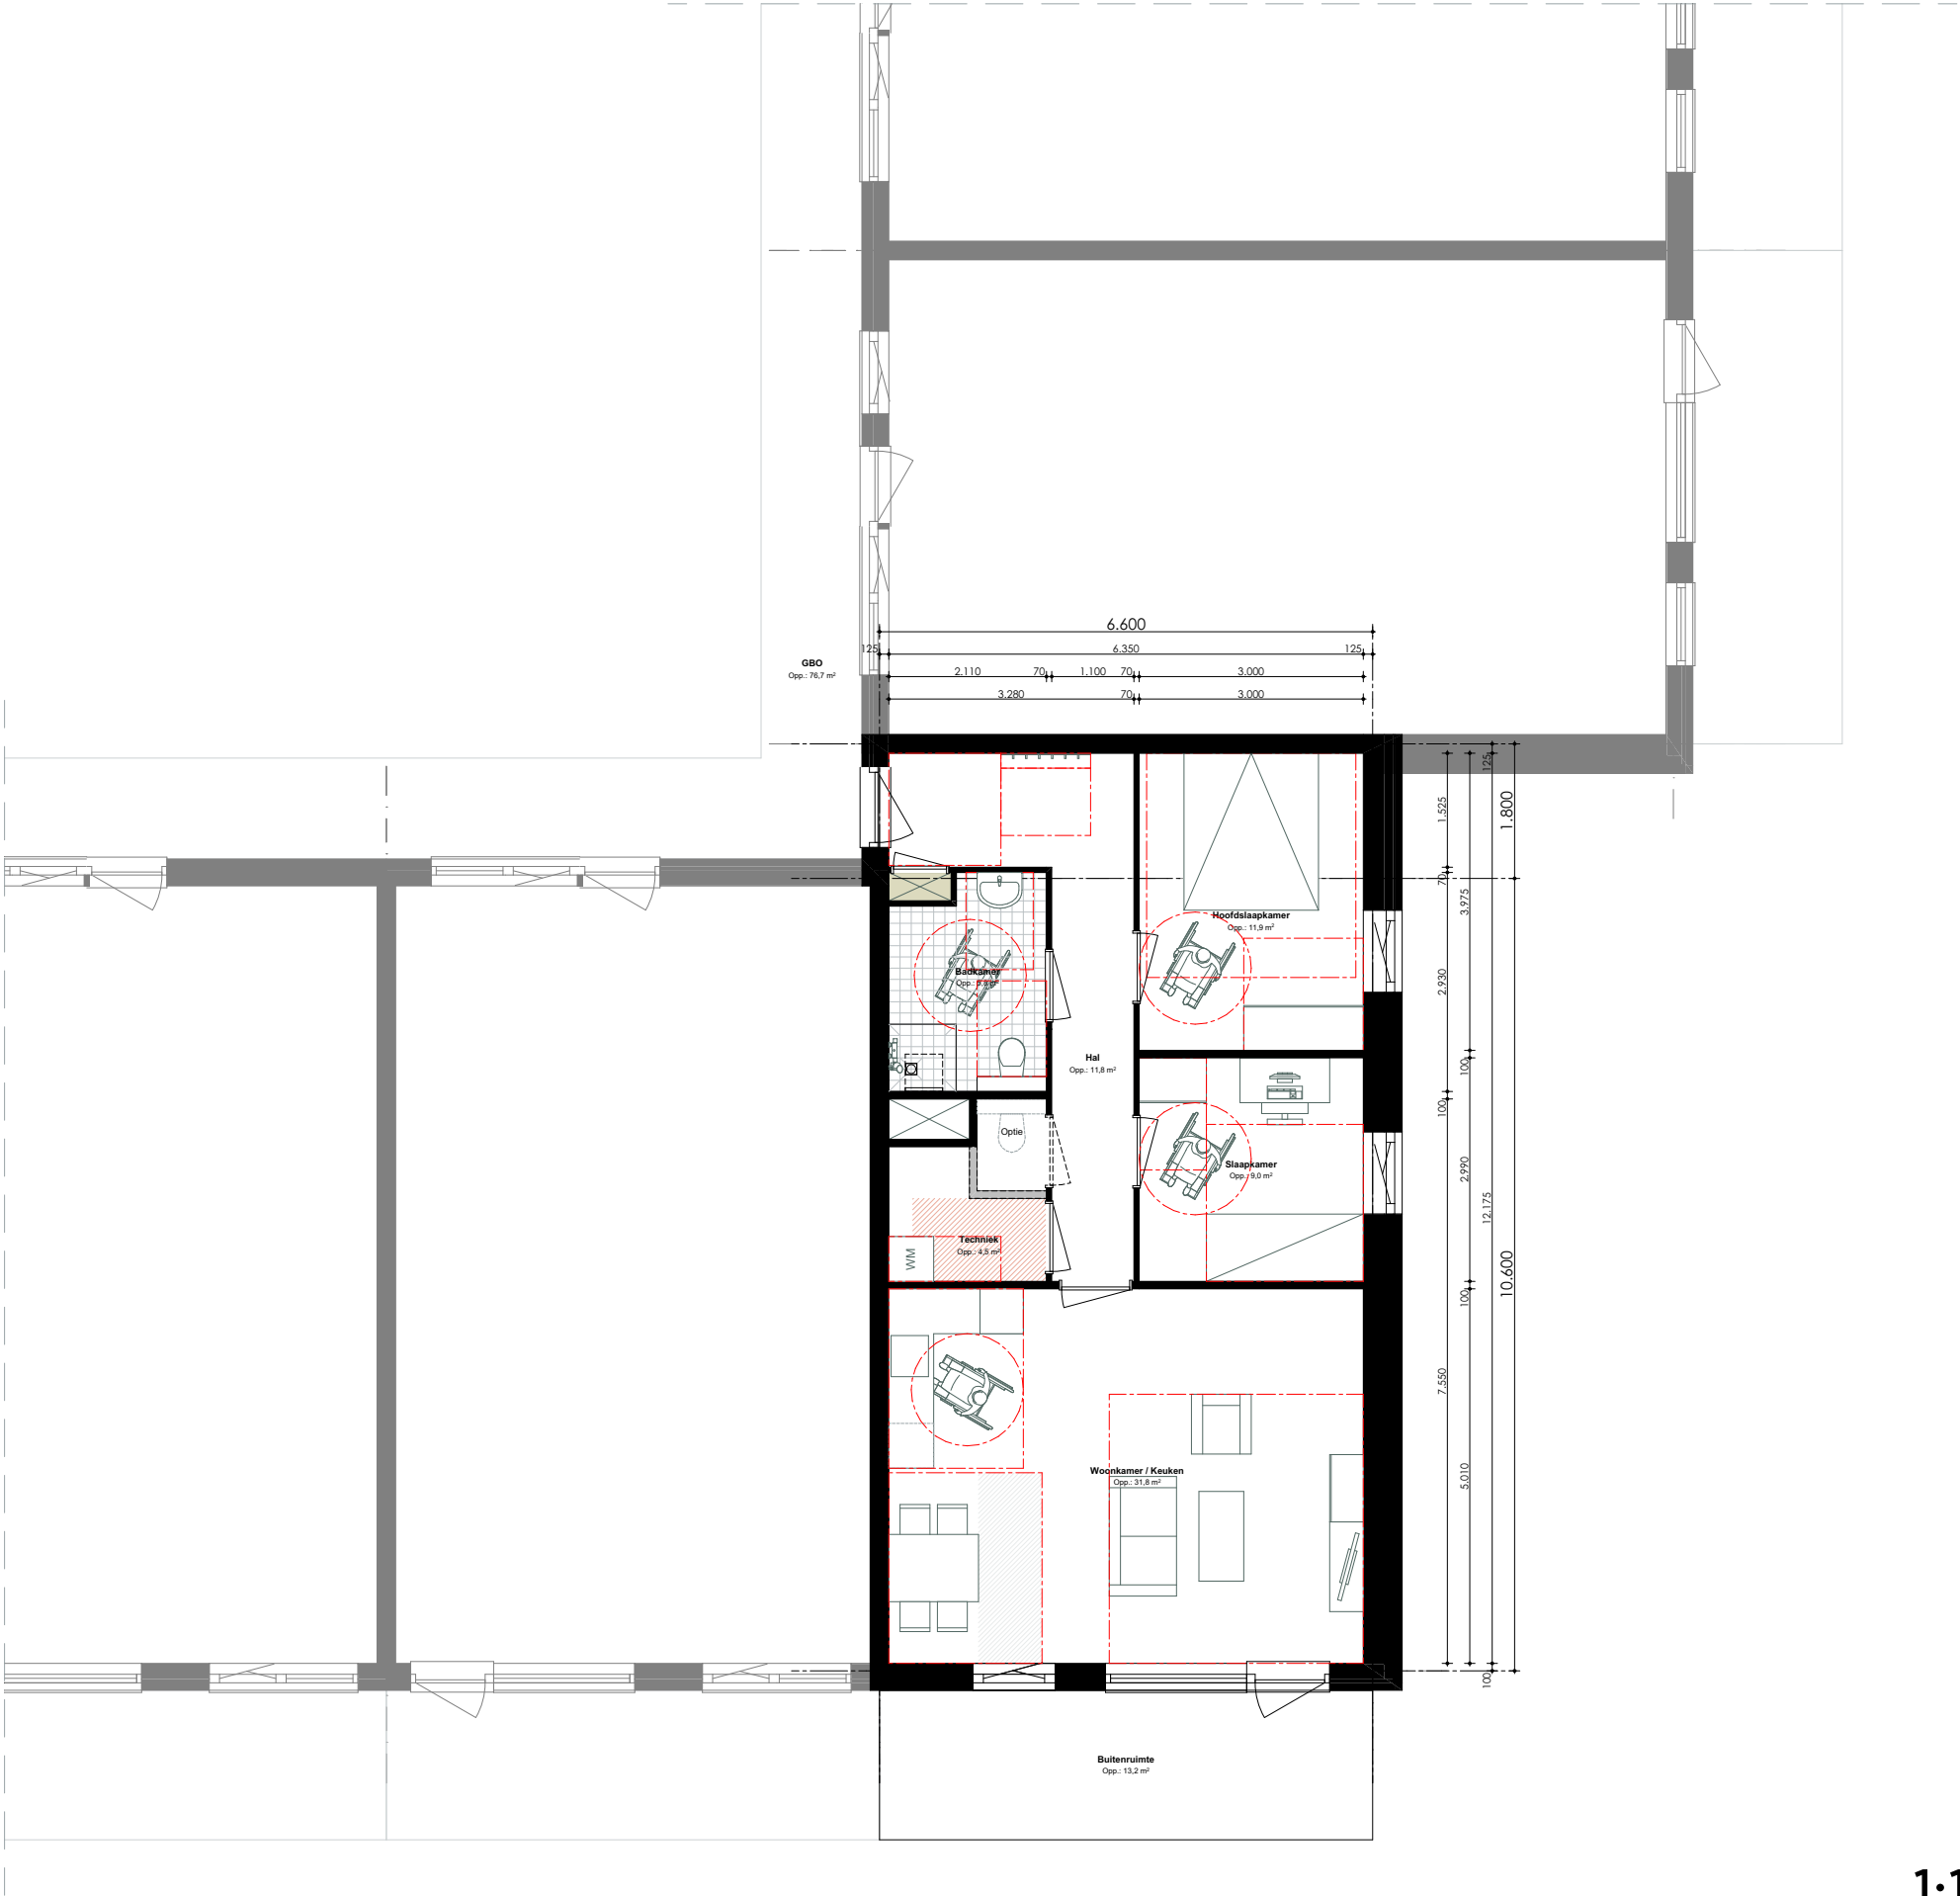

1:100

GALERIJ

BOUWSTROOM OOST
PMC7 - OPTIE 04 - 83m²
- VERLENGD HOEKAPPARTEMENT
I.C.M. TRAPPENHUIS
6.600

BASIS

VARIANT


OPTIE

toolbox

1.18

WOONSTANDAARD VERSIE 3.0

- PMC7
- Entree
 - Woonkamer
 - Eethoek
 - Keuken
 - Hoofdslaapkamer
 - Tweede slaapkamer
 - Derde slaapkamer
 - Toilet
 - Badkamer
 - Was- en droogruimte
 - Bergruimte 2,0 m²

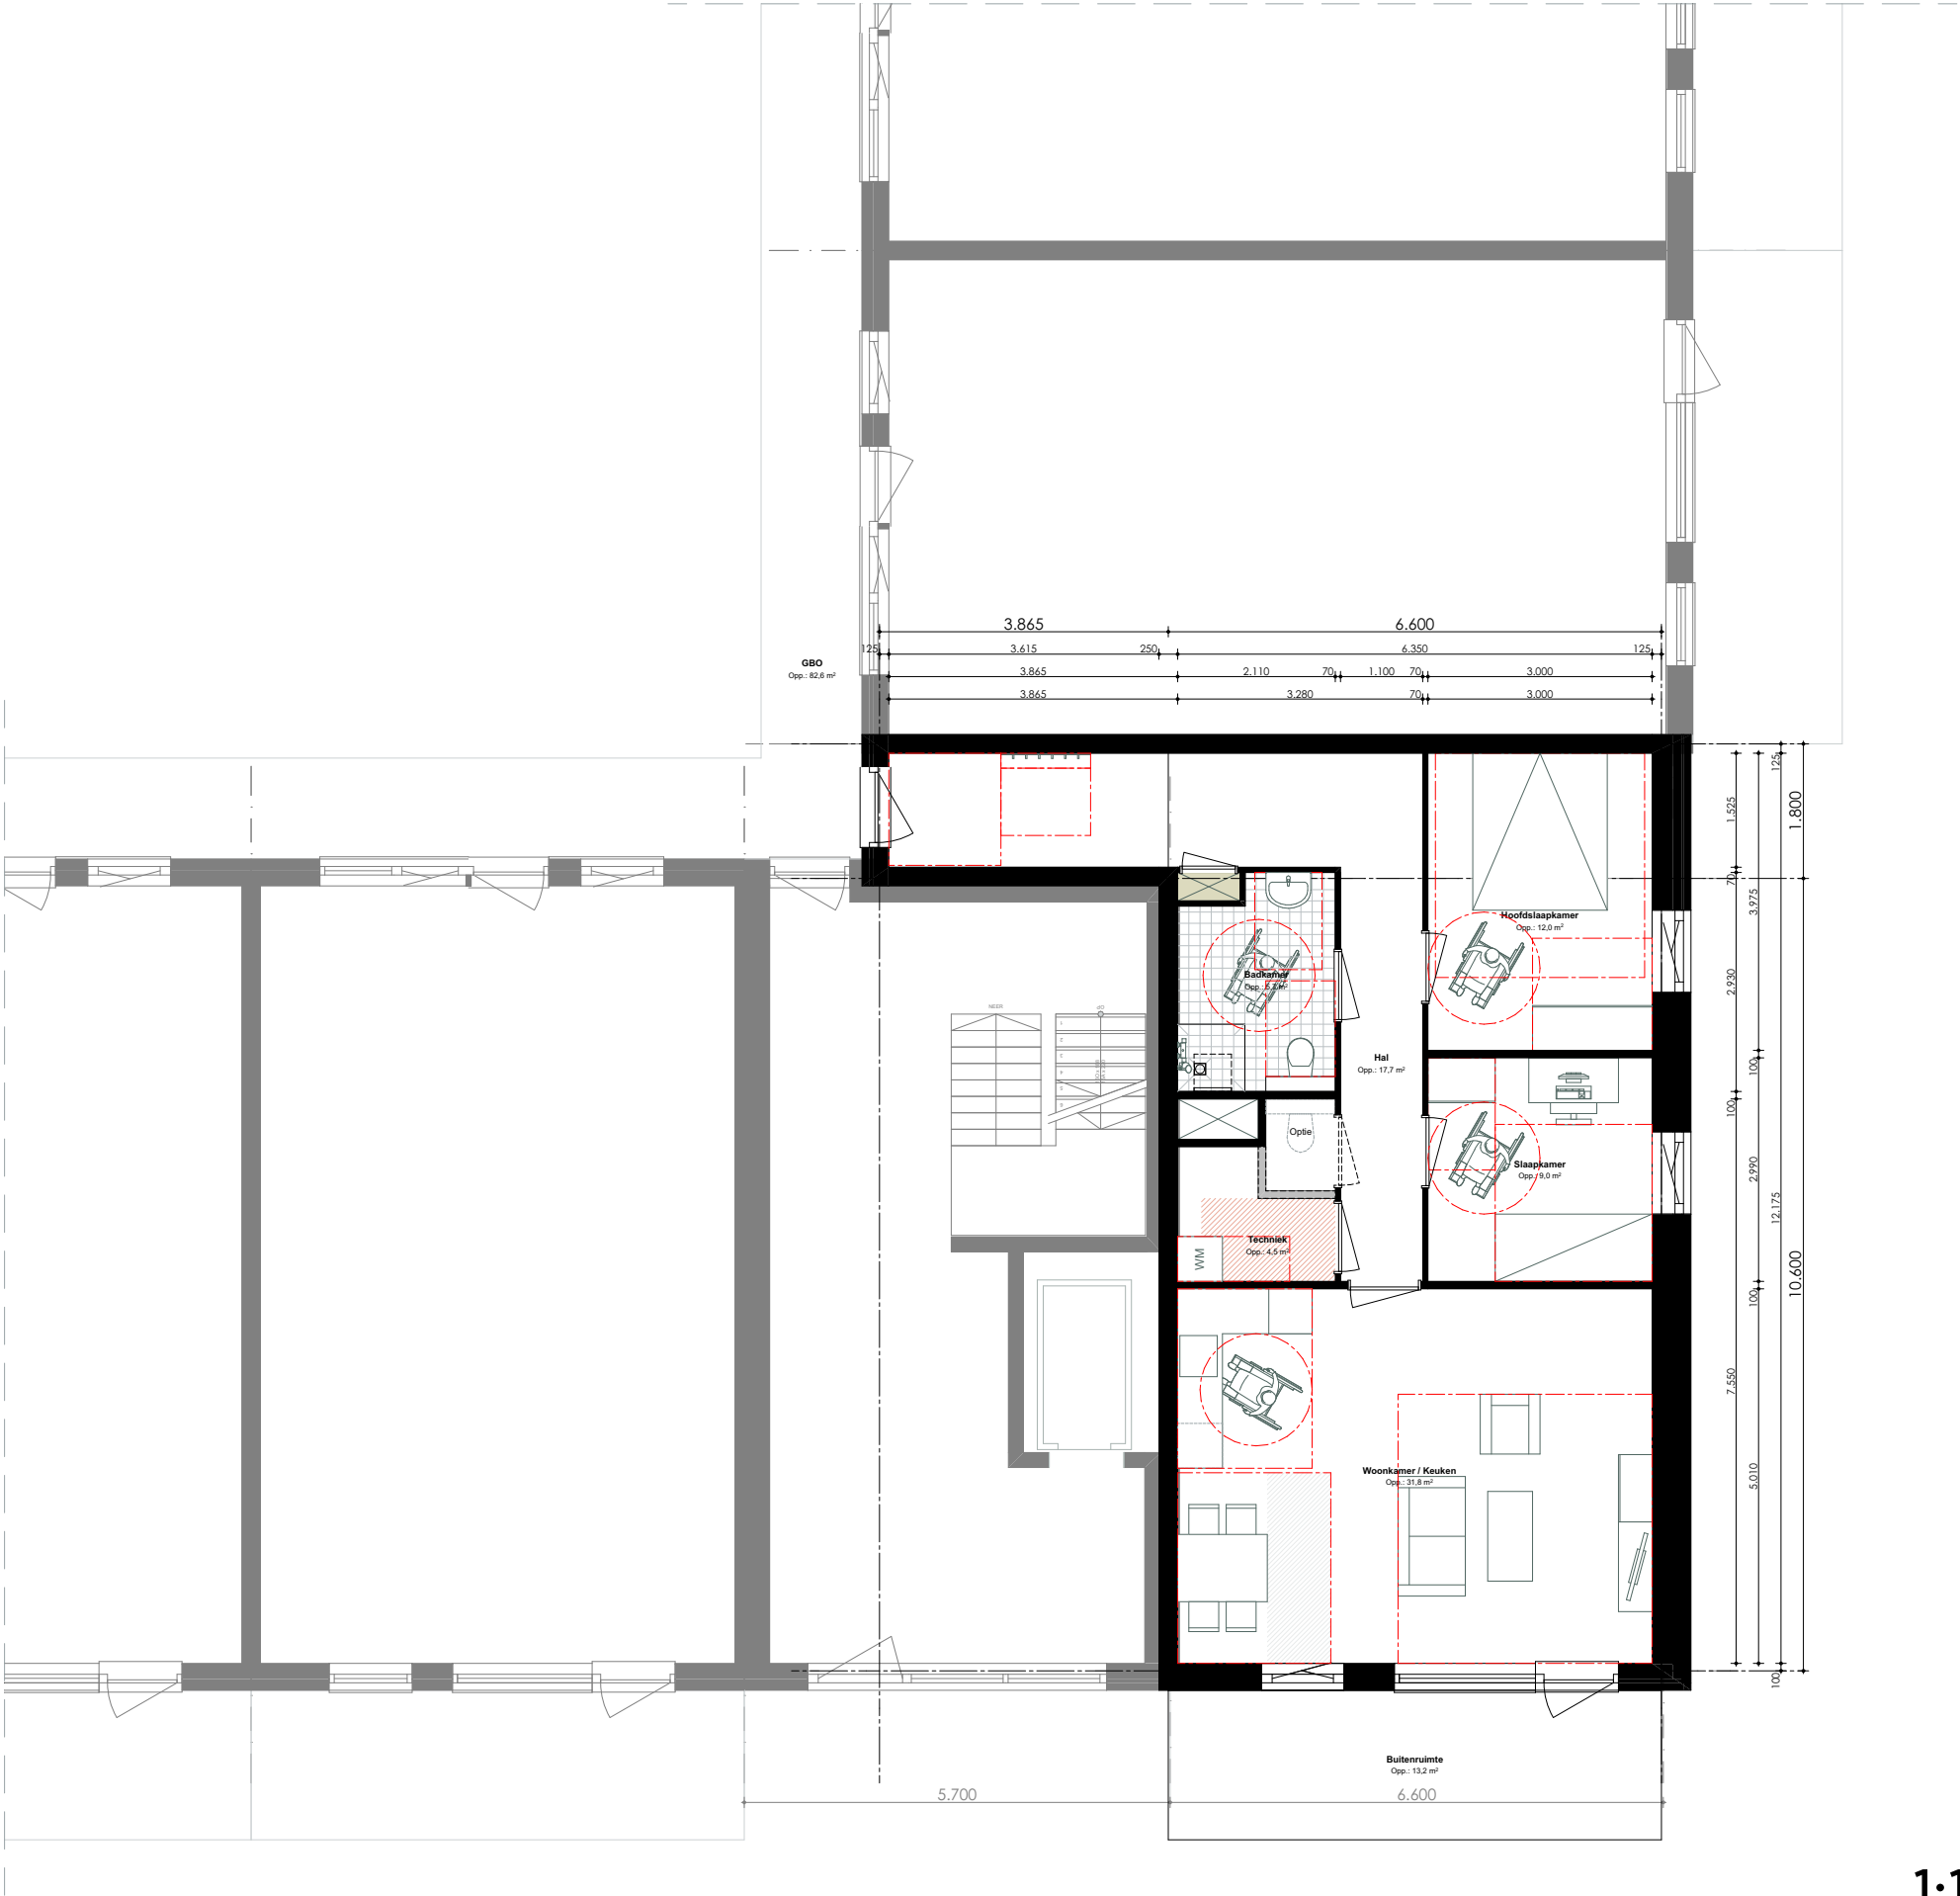

1:100

GALERIJ

BOUWSTROOM OOST
PMC7 - OPTIE 05 - 77m²
- VERLENGD HOEKAPPARTEMENT
HOOFDslaapkamer BALKONZIJD
6.600

BASIS

VARIANT


OPTIE

1.19

WOONSTANDAARD

VERSIE 3.0

- PMC8
- Entree
- Woonkamer
- Eethoek
- Keuken
- Hoofdslaapkamer
- Tweede slaapkamer
- Derde slaapkamer
- Toilet
- Badkamer
- Was- en droogruimte
- Bergruimte 2,0 m²

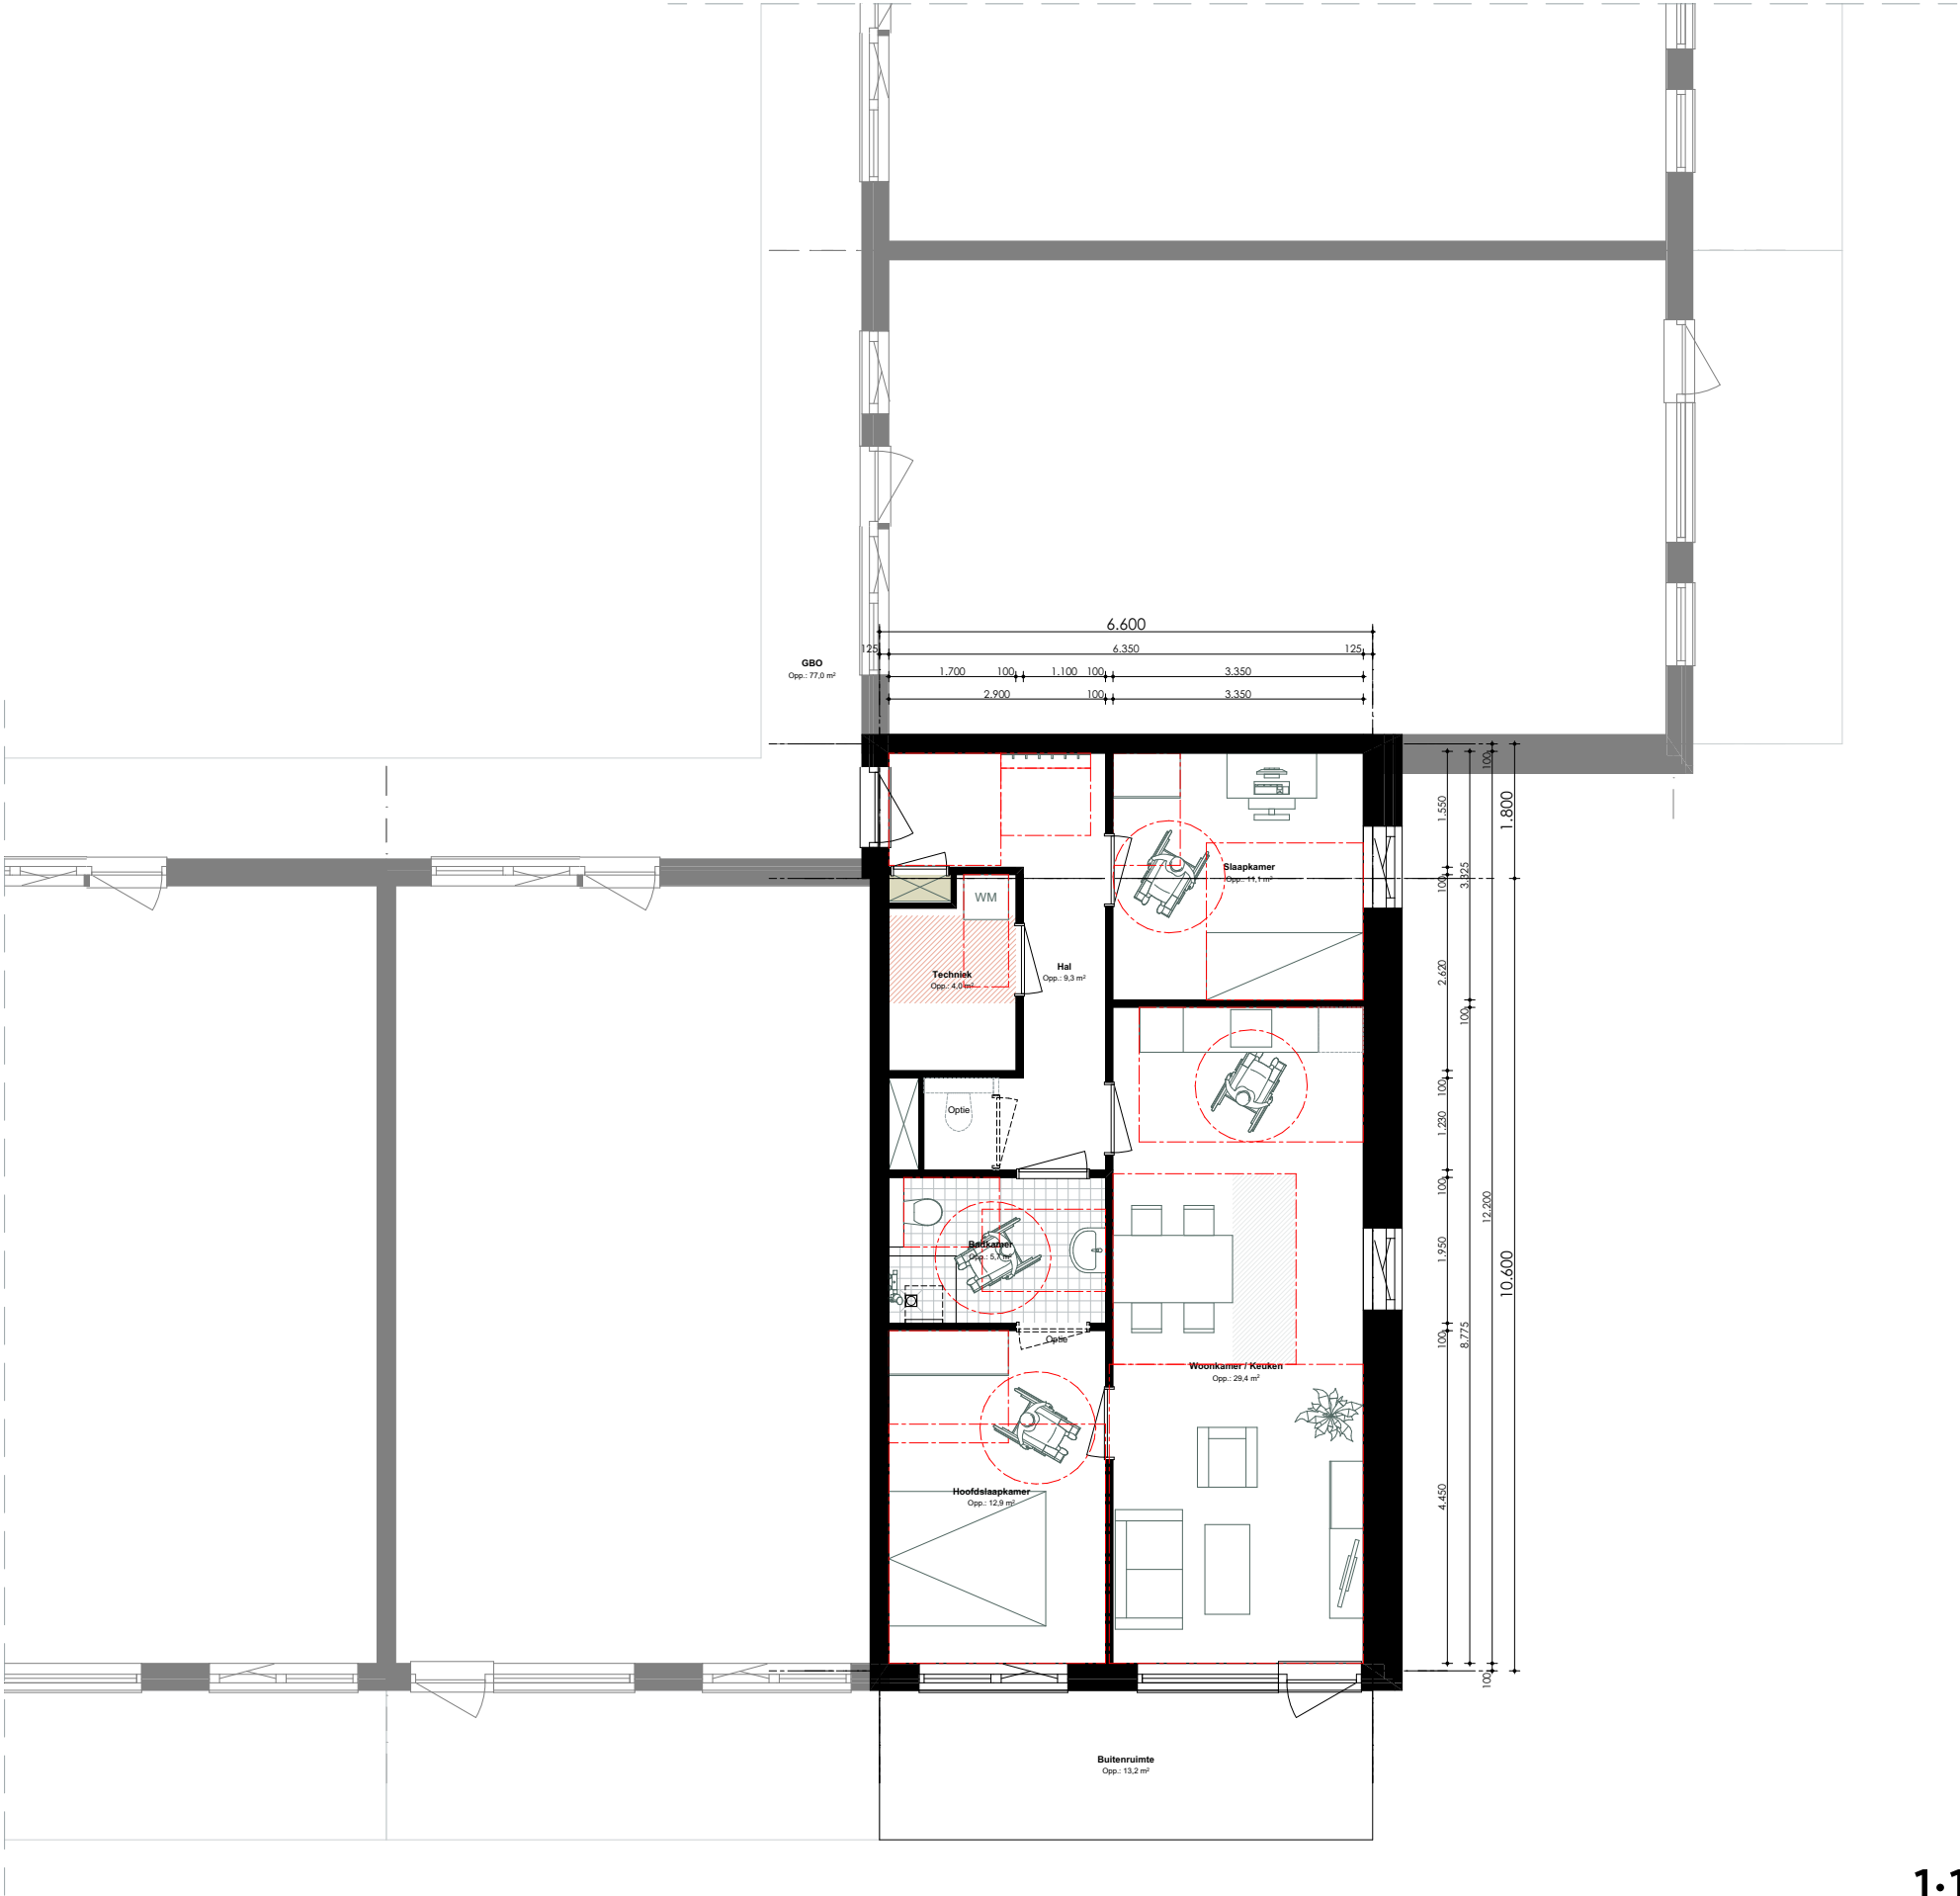

GALERIJ

BOUWSTROOM OOST
PMC7 - OPTIE 06 - 83m²
- VERLENGD HOEKAPPARTEMENT I.C.M TRAP-
PENHUIS HOOFDSLAAPKAMER BALKONZIJDE
6.600

BASIS

VARIANT

OPTIE


toolbox

1.20

WOONSTANDAARD

VERSIE 3.0

- PMC8
- Entree
 - Woonkamer
 - Eethoek
 - Keuken
 - Hoofdslaapkamer
 - Tweede slaapkamer
 - Derde slaapkamer
 - Toilet
 - Badkamer
 - Was- en droogruimte
 - Bergruimte 2,0 m²

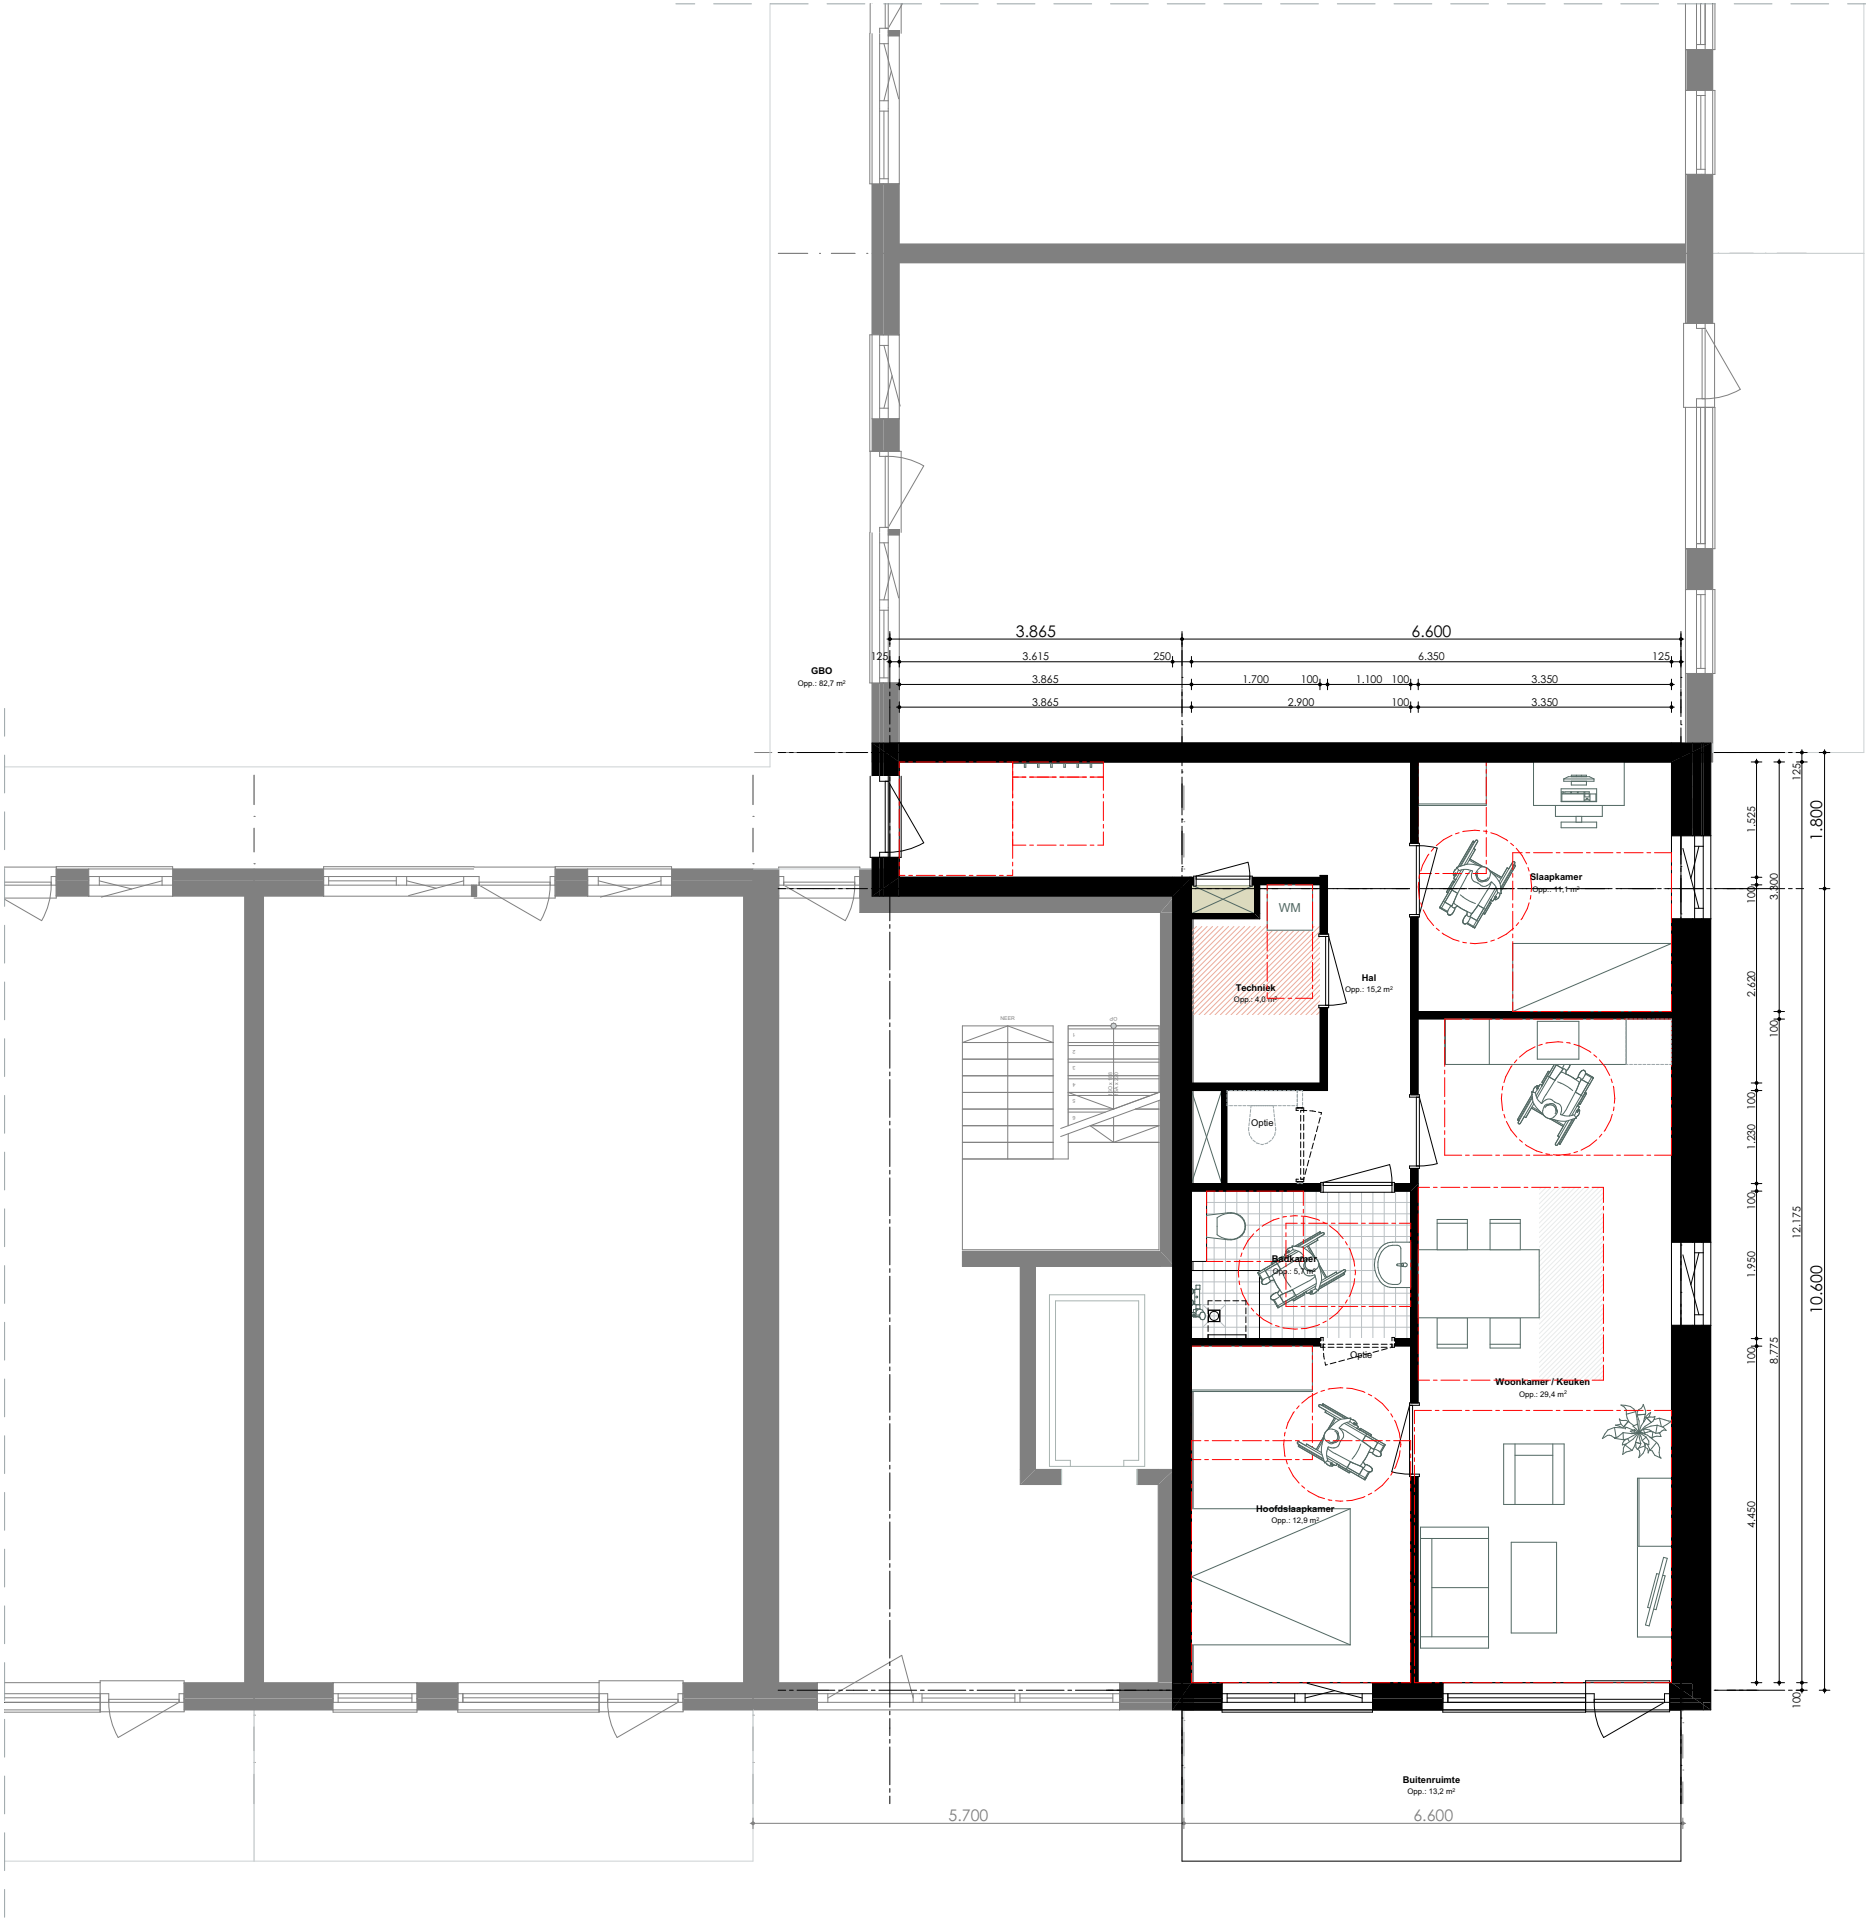

1:100

GALERIJ

BOUWSTROOM OOST
PMC7 - OPTIE 07 - 65m²
- EXTRA SEPARAAT TOILET

6.600

BASIS

VARIANT

OPTIE


toolbox

1.21

WOONSTANDAARD VERSIE 3.0

- PMC7
- Entree
 - Woonkamer
 - Eethoek
 - Keuken
 - Hoofdslaapkamer
 - Tweede slaapkamer
 - Derde slaapkamer
 - Toilet
 - Badkamer
 - Was- en droogruimte
 - Bergruimte 2,0 m²

GEBOUWSCHEMA:

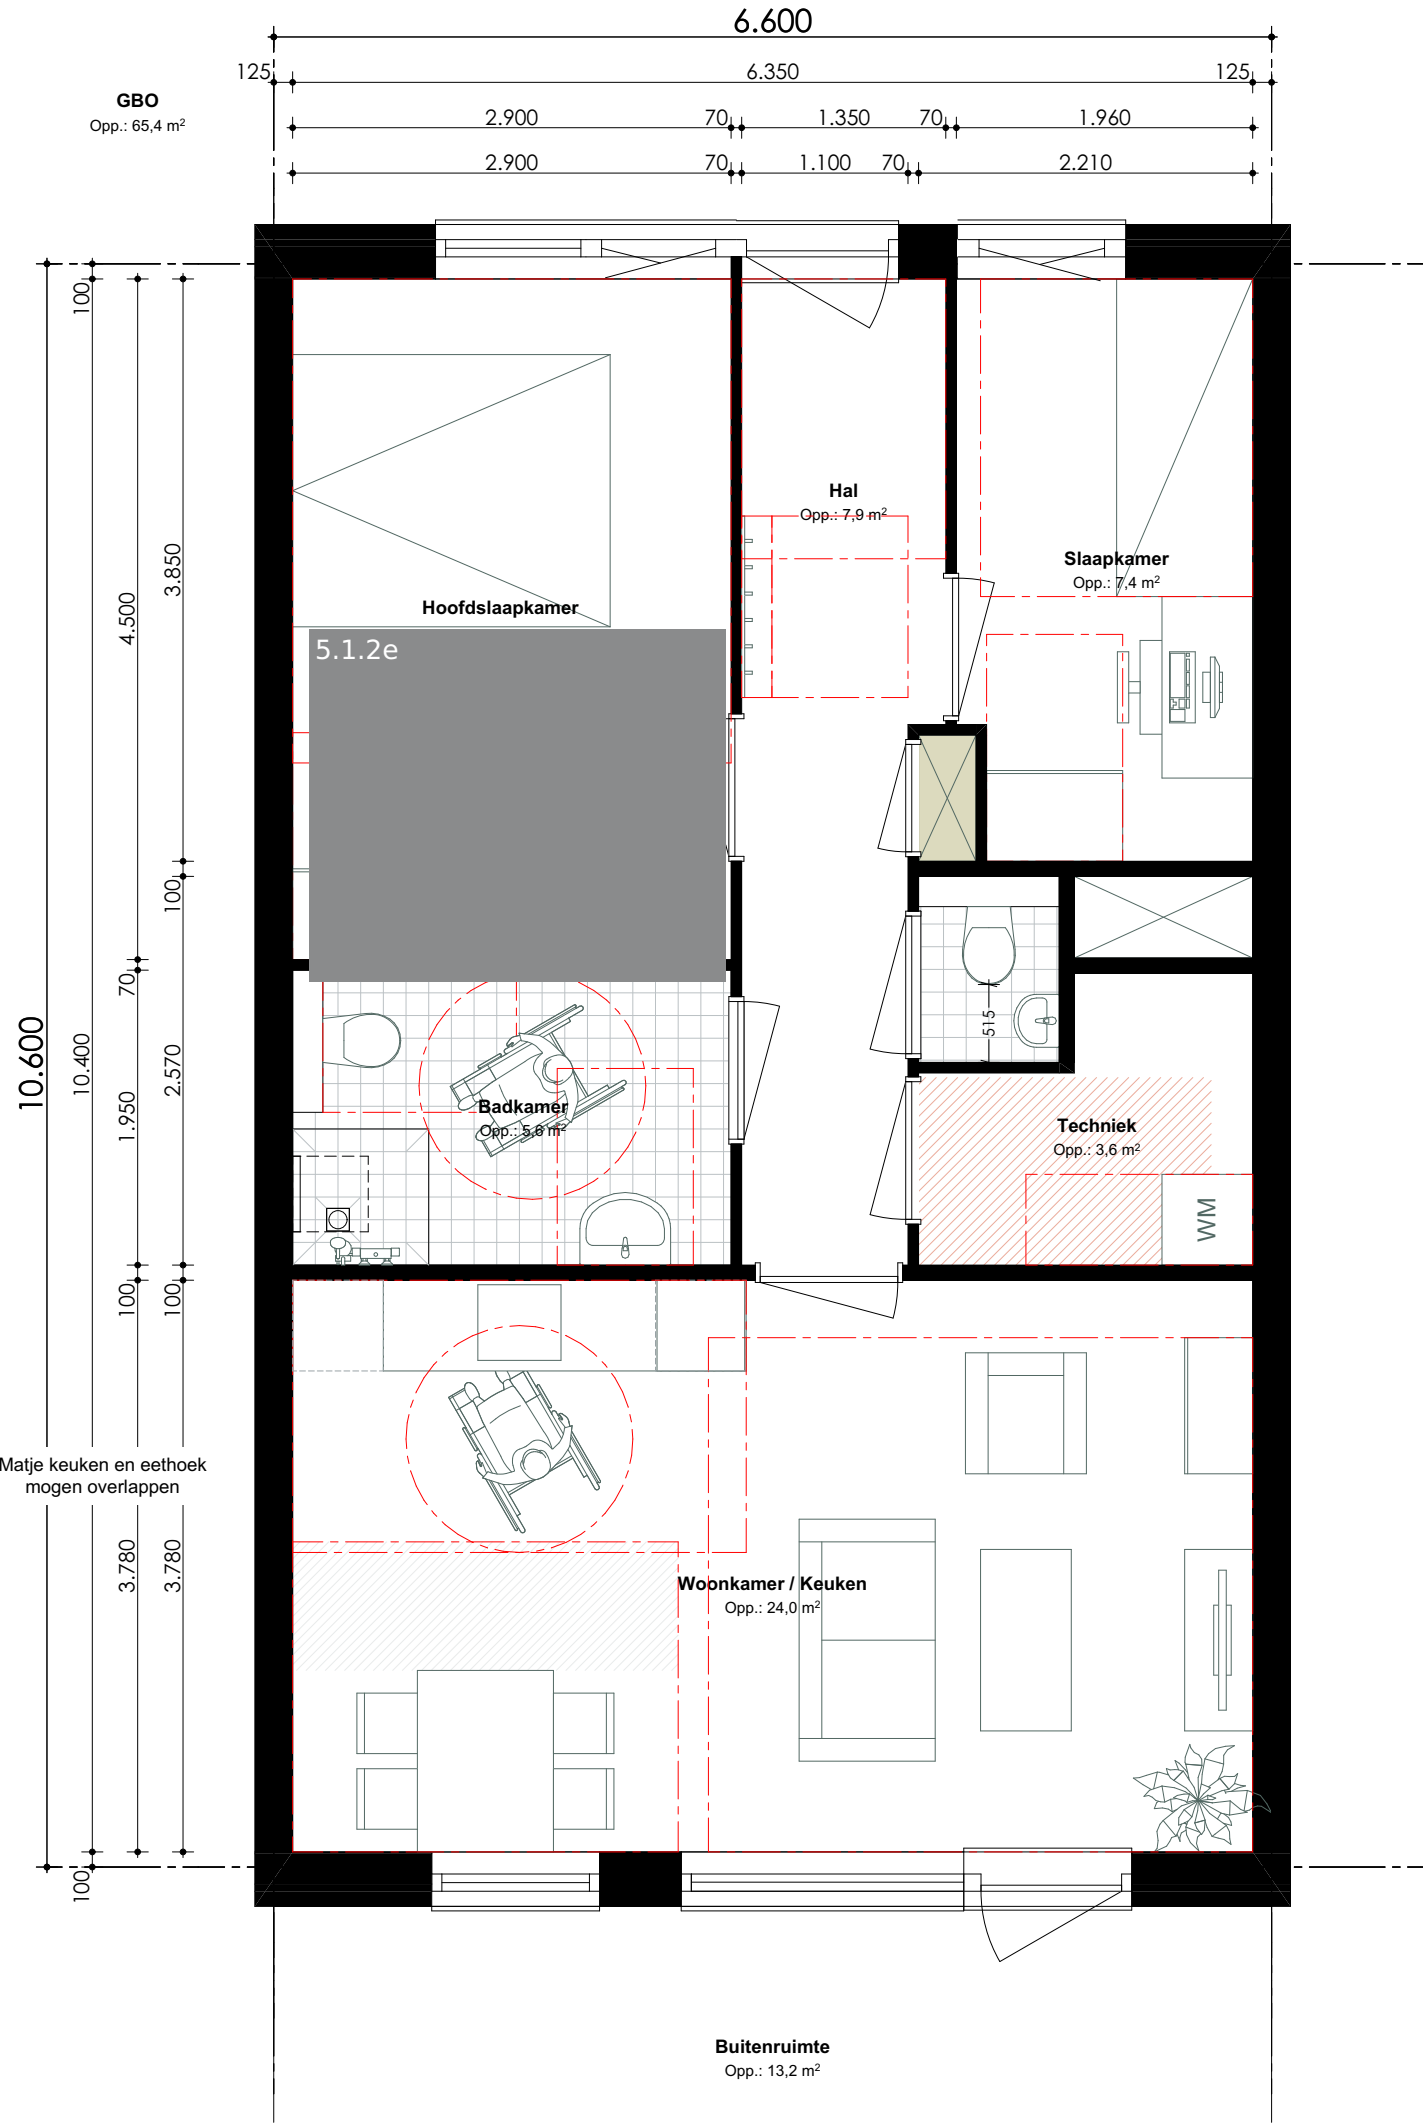

GALERIJ

BOUWSTROOM OOST
PMC8 - OPTIE 01 - 80m²
- HOOFDSLAAPKAMER BALKONZIJD

6.900

BASIS

VARIANT



OPTIE

1.24

WOONSTANDAARD VERSIE 3.0

- PMC8
- Entree
 - Woonkamer
 - Eethoek
 - Keuken
 - Hoofdslaapkamer
 - Tweede slaapkamer
 - Derde slaapkamer
 - Toilet
 - Badkamer
 - Was- en droogruimte
 - Bergruimte 2,0 m²

GEBOUWSCHEMA:

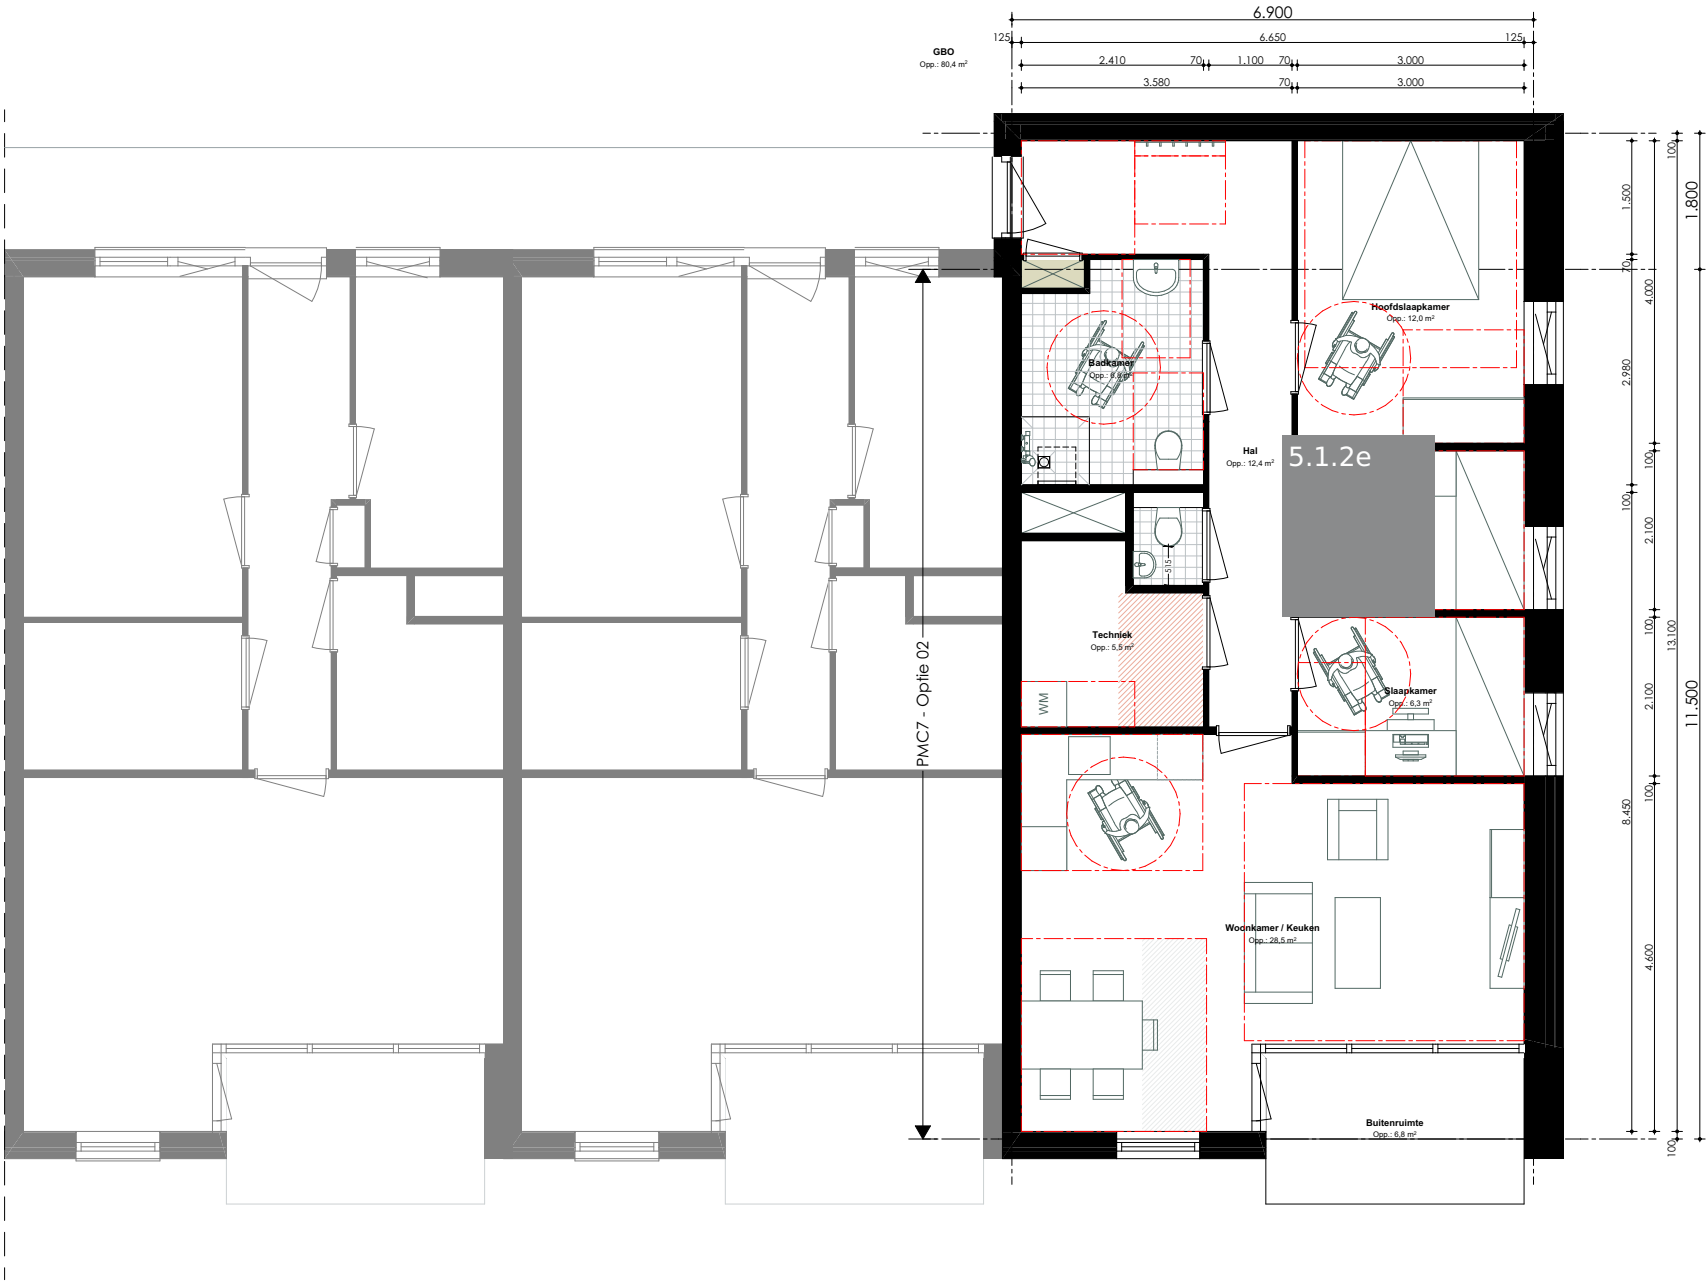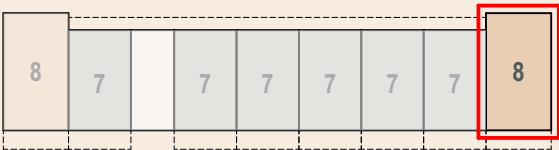

CORRIDOR

BOUWSTROOM OOST
PMC6 - OPTIE 01 - 70m²
- EXTRA SLAAPKAMER

9.750

BASIS

VARIANT



OPTIE

toolbox
1.26

WOONSTANDAARD VERSIE 3.0

- PMC6
- Entree
 - Woonkamer
 - Eethoek
 - Keuken
 - Hoofdslaapkamer
 - Tweede slaapkamer
 - Derde slaapkamer
 - Toilet
 - Badkamer
 - Was- en droogruimte
 - Bergruimte 1,5 m²

GEBOUWSCHEMA:

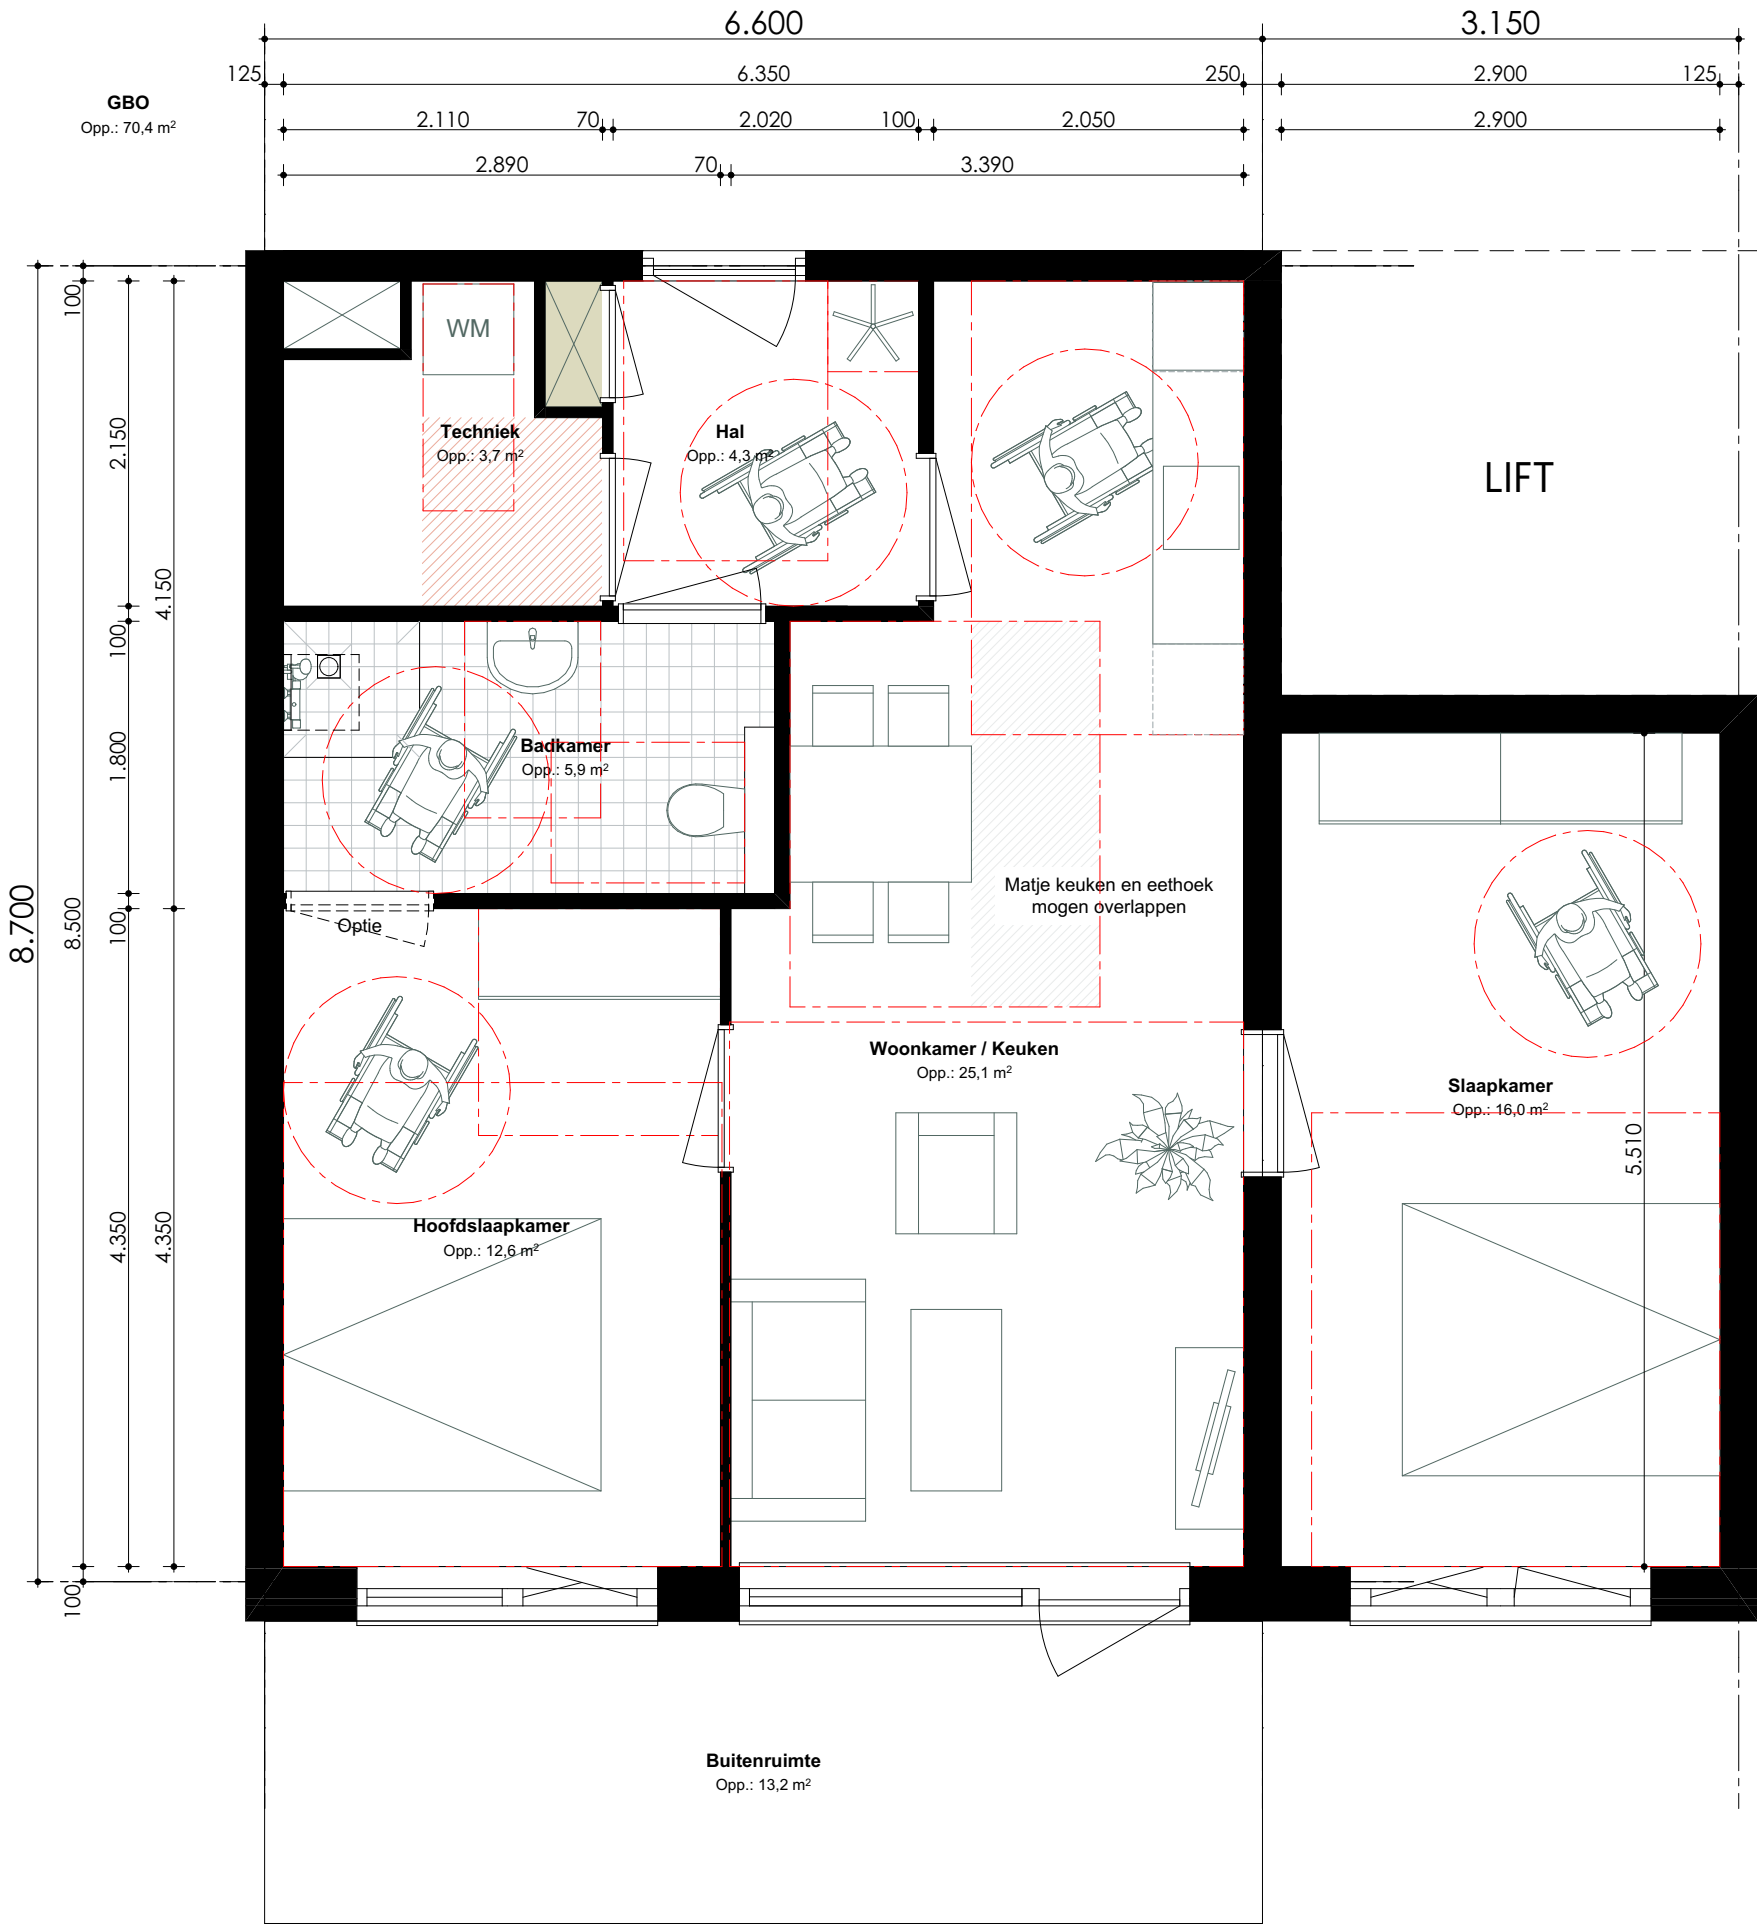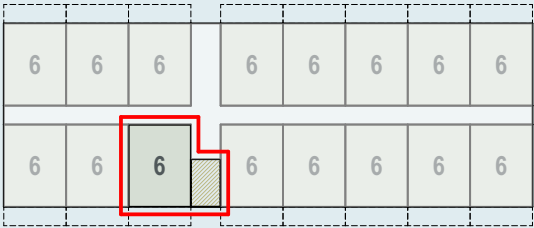

CORRIDOR

BOUWSTROOM OOST
PMC7 - OPTIE 01 - 82m²
- EXTRA SLAAPKAMER

12.300

BASIS

VARIANT

OPTIE


toolbox

1.30


WOONSTANDAARD VERSIE 3.0

- PMC7
- Entree
 - Woonkamer
 - Eethoek
 - Keuken
 - Hoofdslaapkamer
 - Tweede slaapkamer
 - Derde slaapkamer
 - Toilet
 - Badkamer
 - Was- en droogruimte
 - Bergruimte 2,0 m²

GEBOUWSCHEMA:

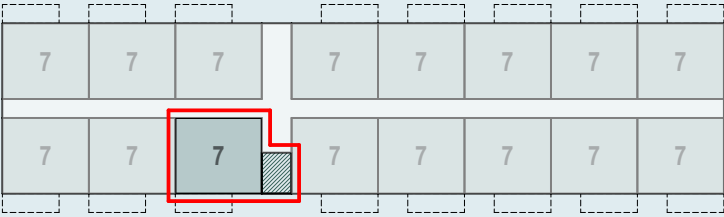

Voltoet n.v.t. Wens Voltoet niet

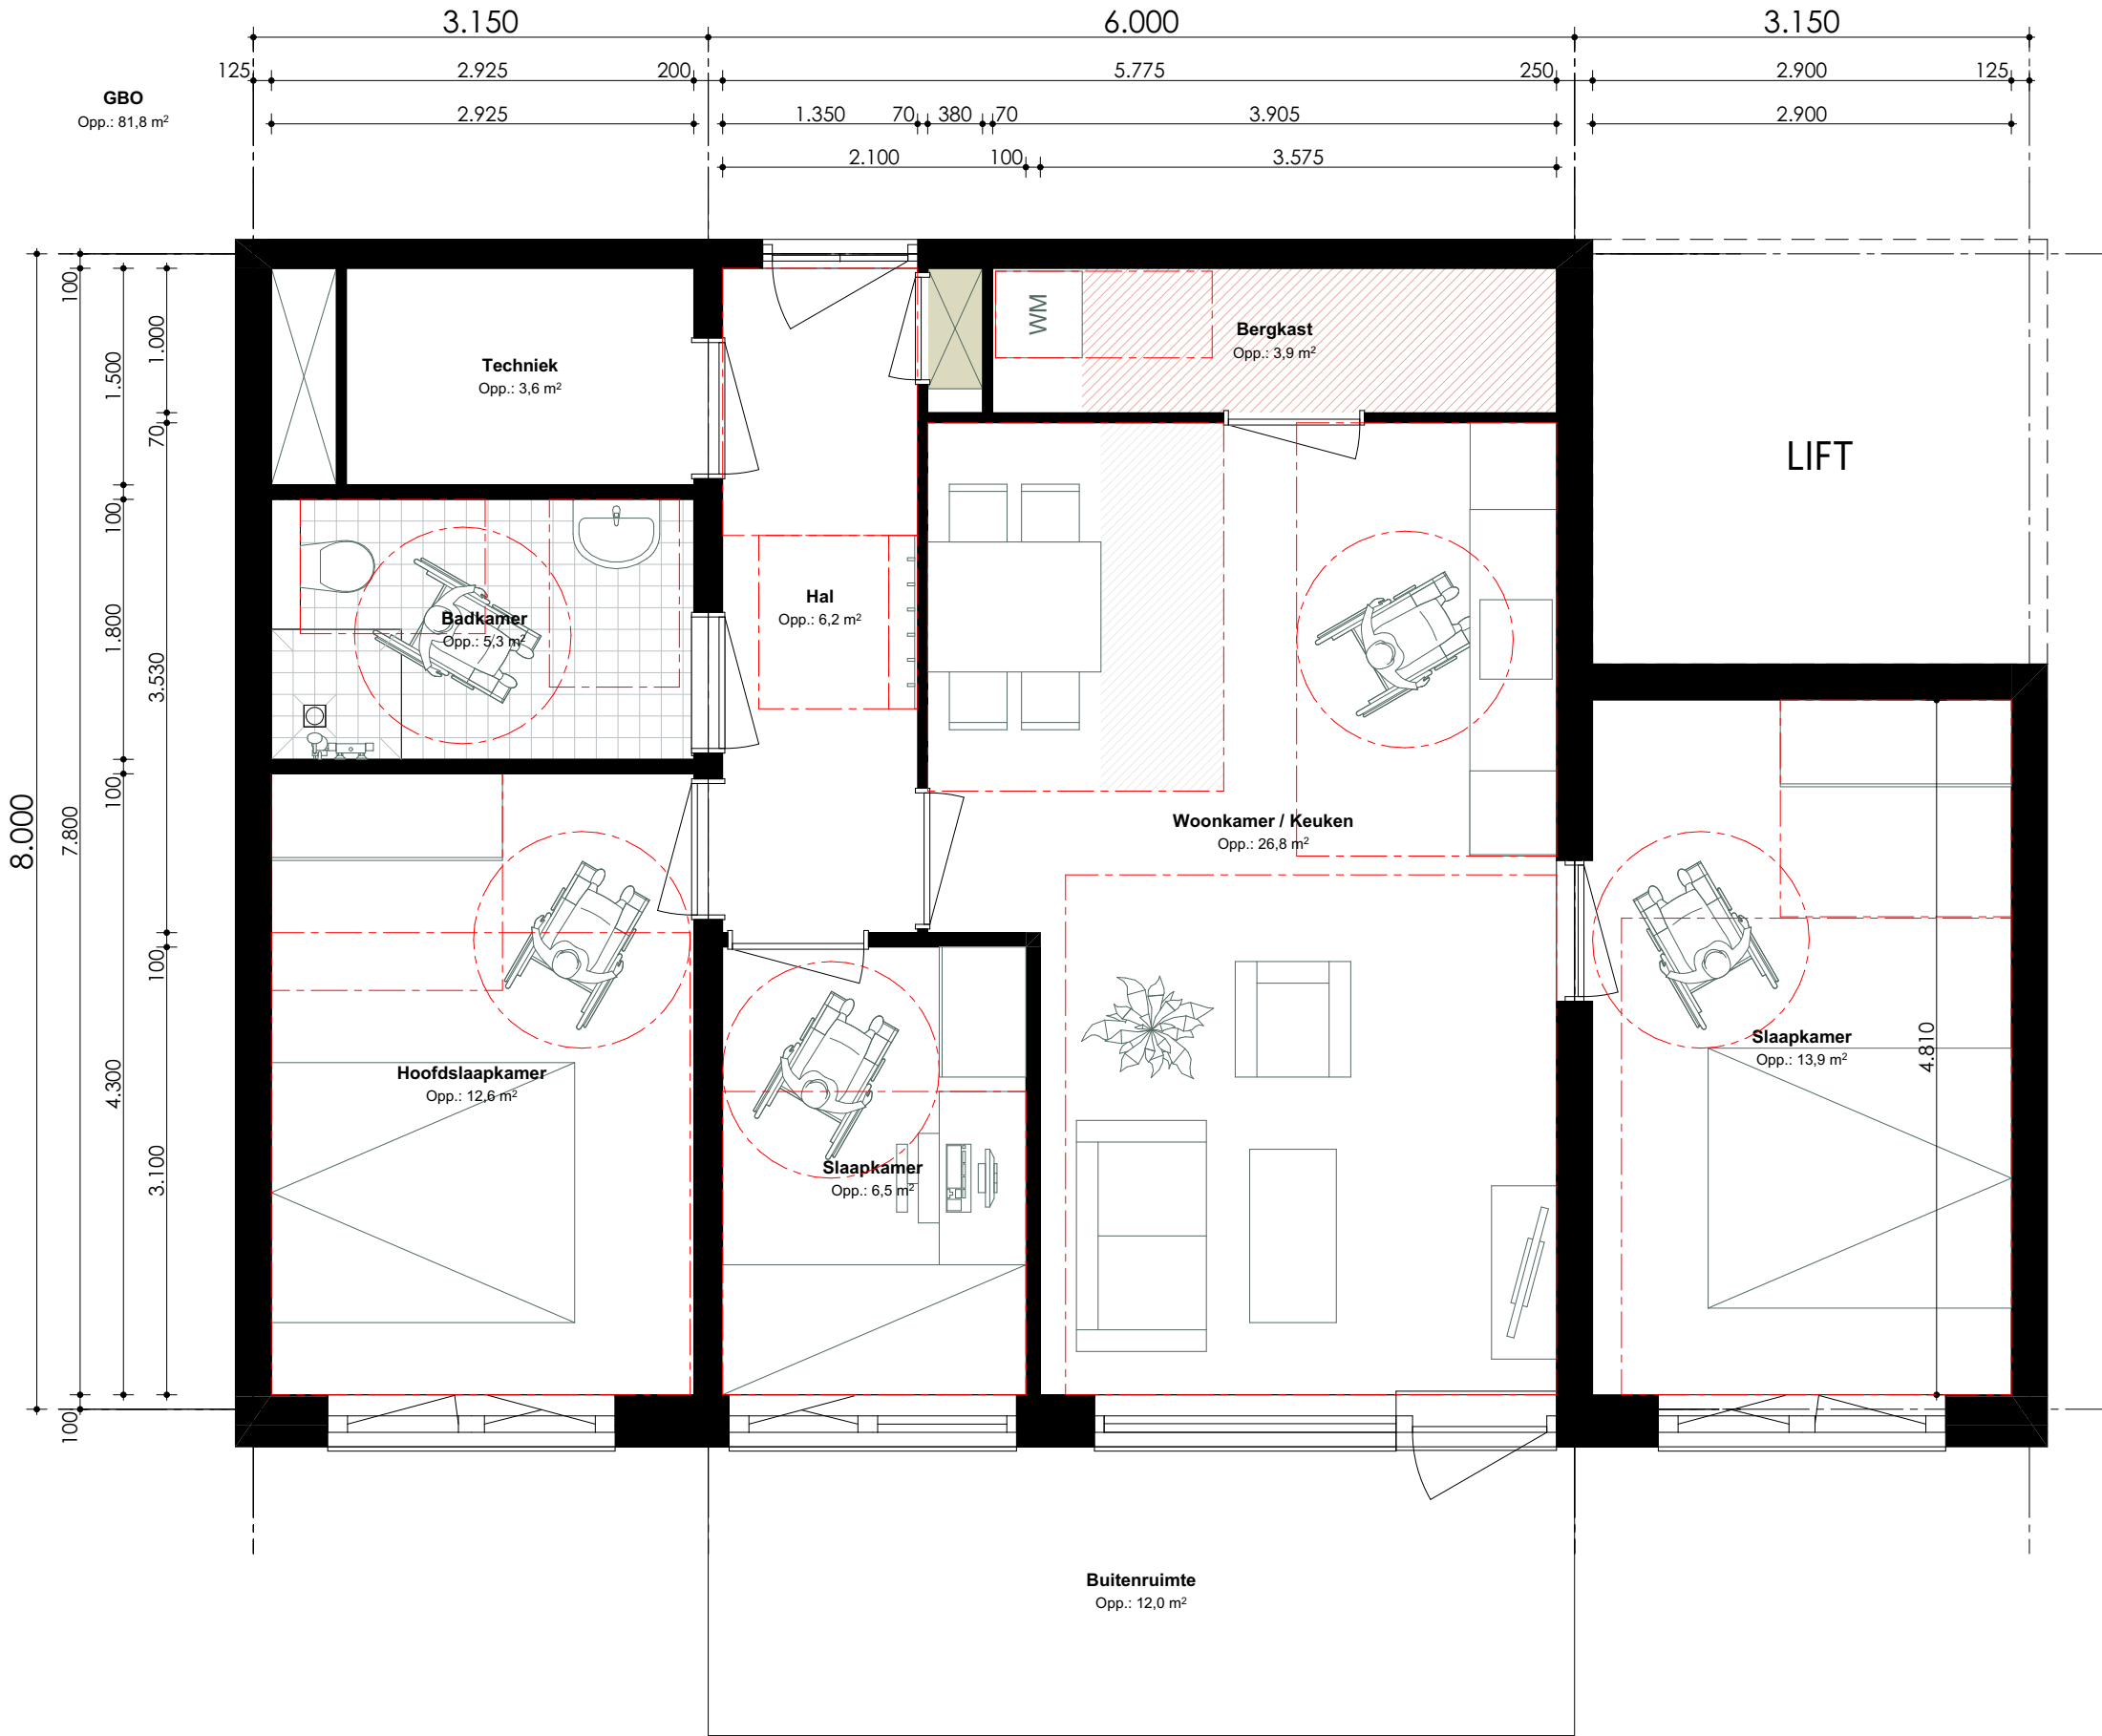

1:50

CORRIDOR

BOUWSTROOM OOST
PMC7 - OPTIE 02 - 82m²
- EXTRA SLAAPKAMER

12.300

BASIS

VARIANT



OPTIE

toolbox
1.31

WOONSTANDAARD VERSIE 3.0

- PMC7
- Entree
 - Woonkamer
 - Eethoek
 - Keuken
 - Hoofdslaapkamer
 - Tweede slaapkamer
 - Derde slaapkamer
 - Toilet
 - Badkamer
 - Was- en droogruimte
 - Bergruimte 2,0 m²

GEBOUWSCHEMA:

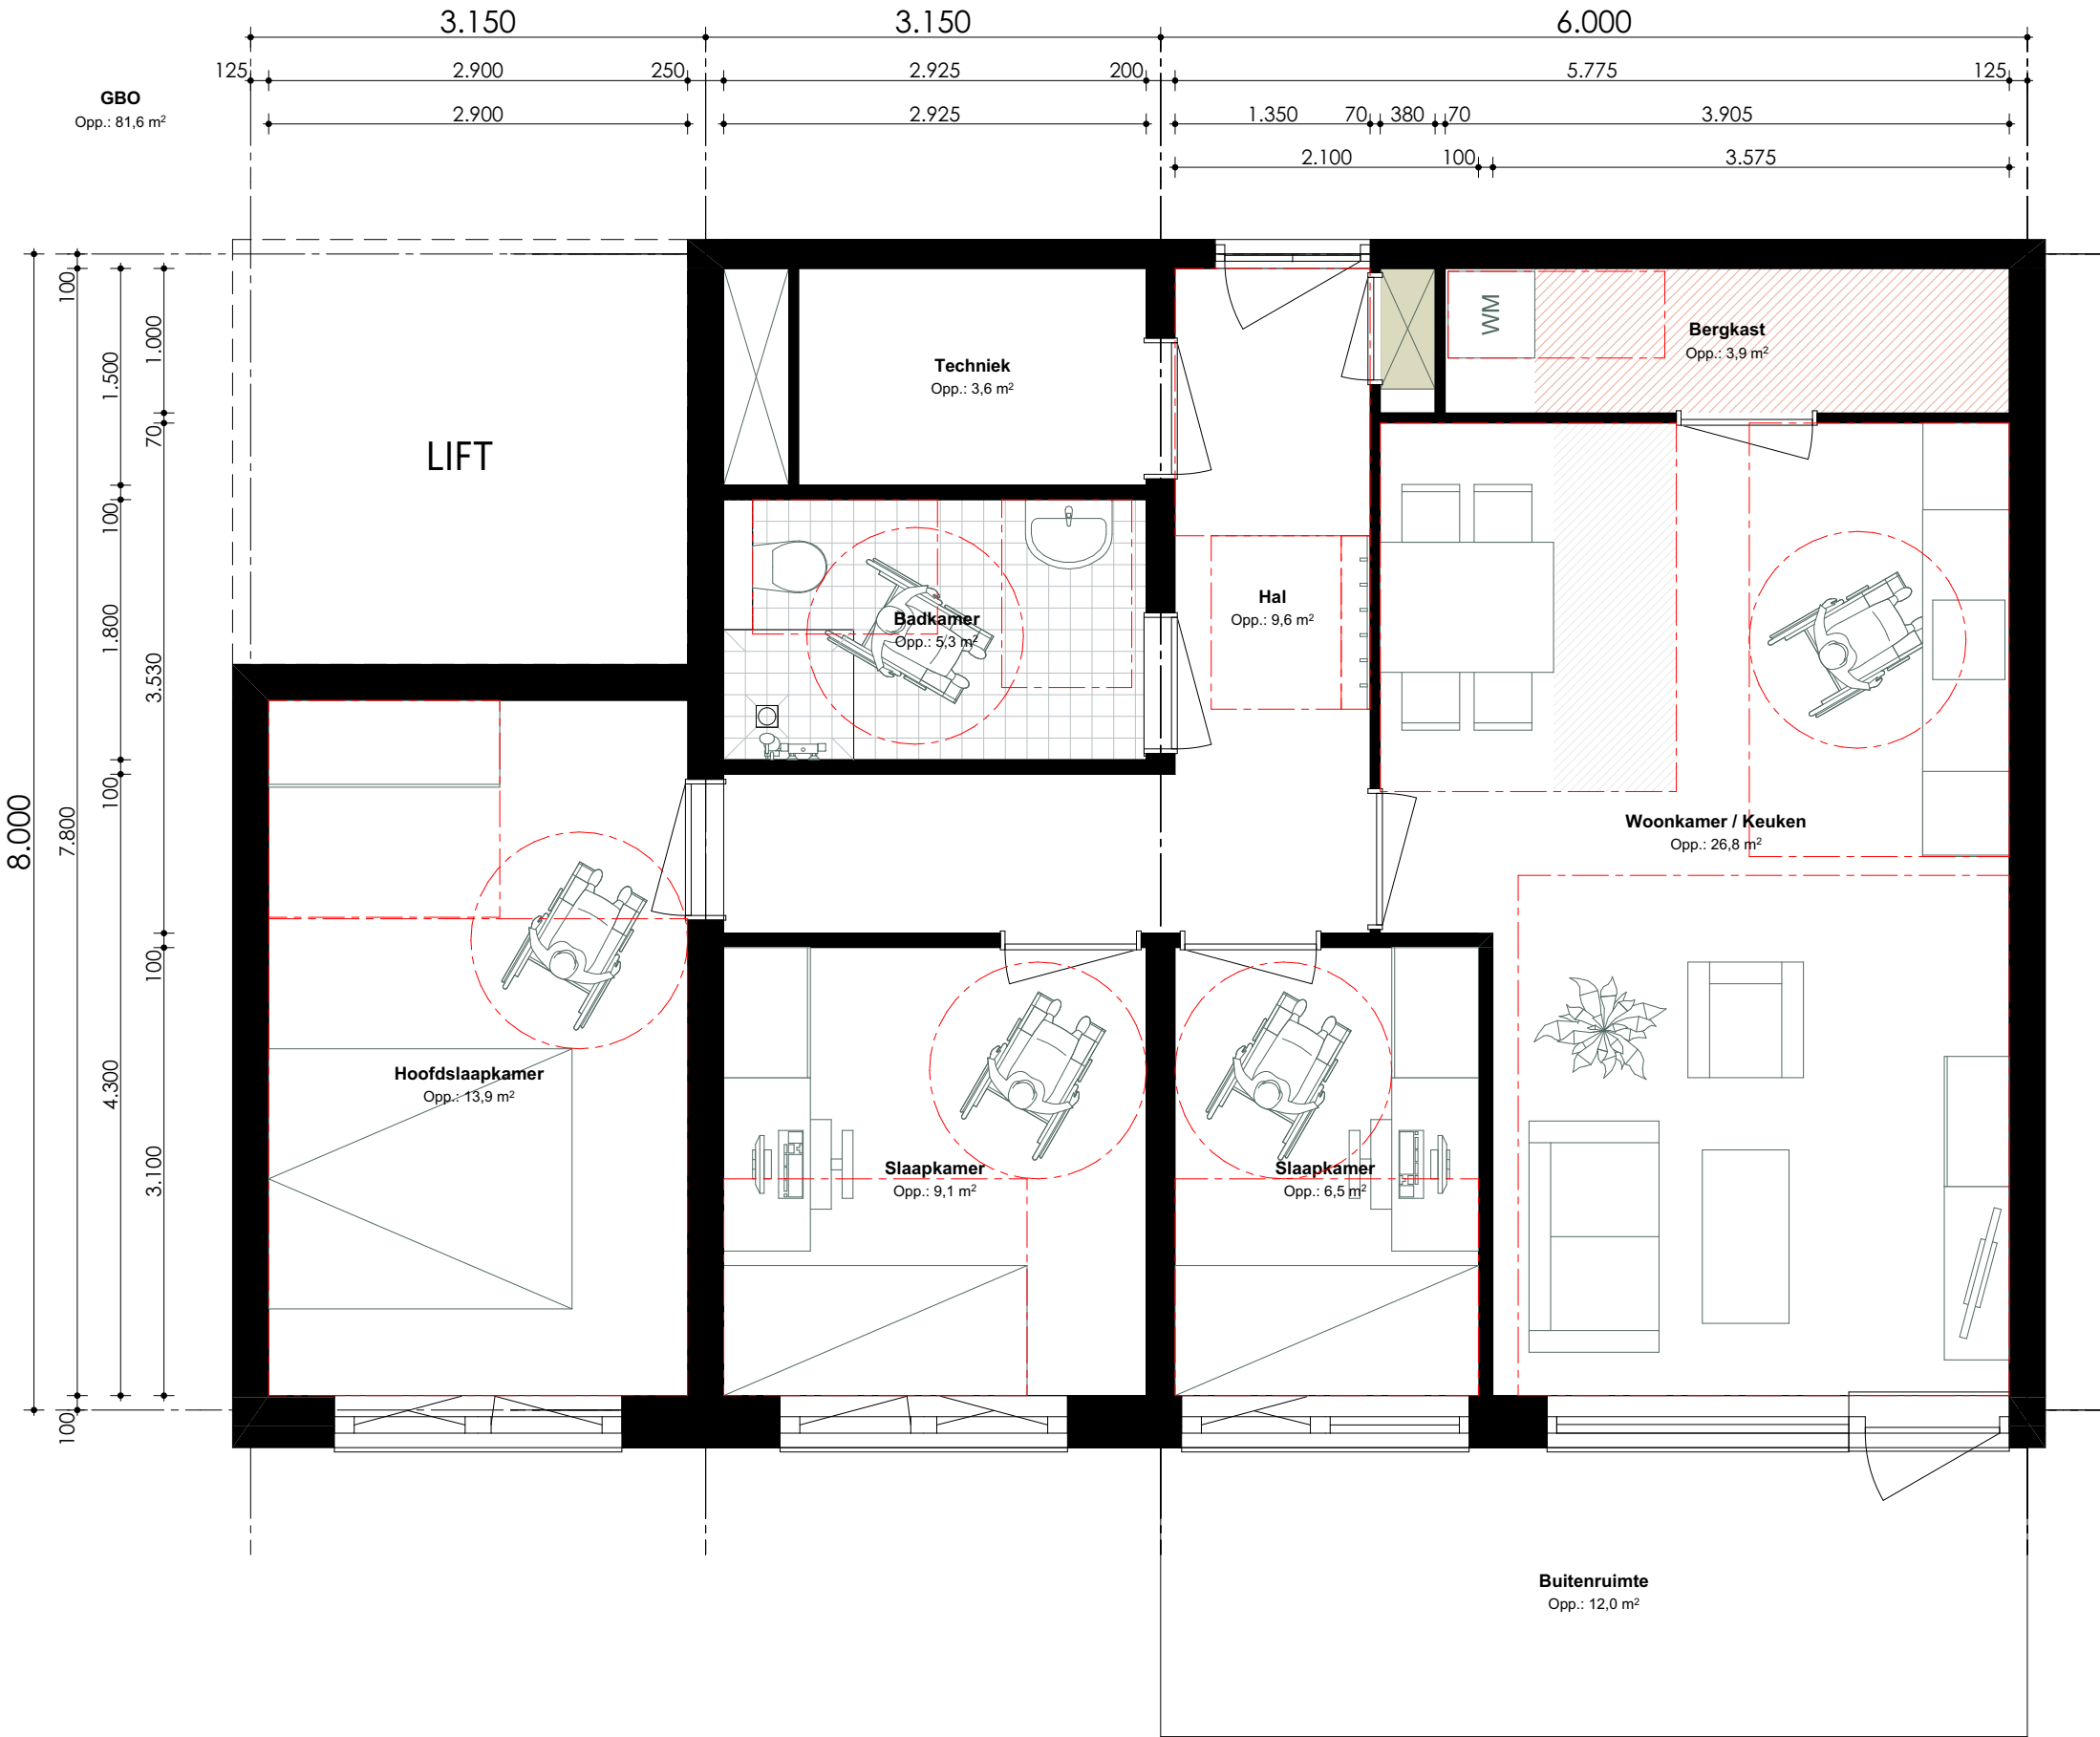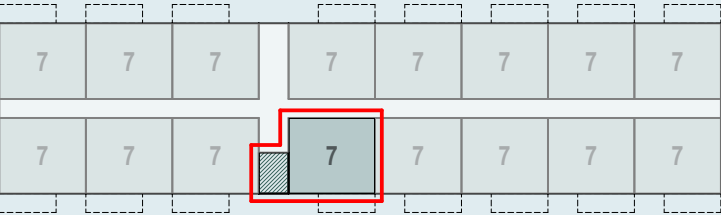

CORRIDOR

BOUWSTROOM OOST
PMC7 - OPTIE 03 - 67m²
- EXTRA SEPARAAT TOILET

9.150

BASIS

VARIANT

OPTIE



toolbox

1.32

WOONSTANDAARD VERSIE 3.0

- PMC7
- Entree
 - Woonkamer
 - Eethoek
 - Keuken
 - Hoofdslaapkamer
 - Tweede slaapkamer
 - Derde slaapkamer
 - Toilet
 - Badkamer
 - Was- en droogruimte
 - Bergruimte 2,0 m²

GEBOUWSCHEMA:

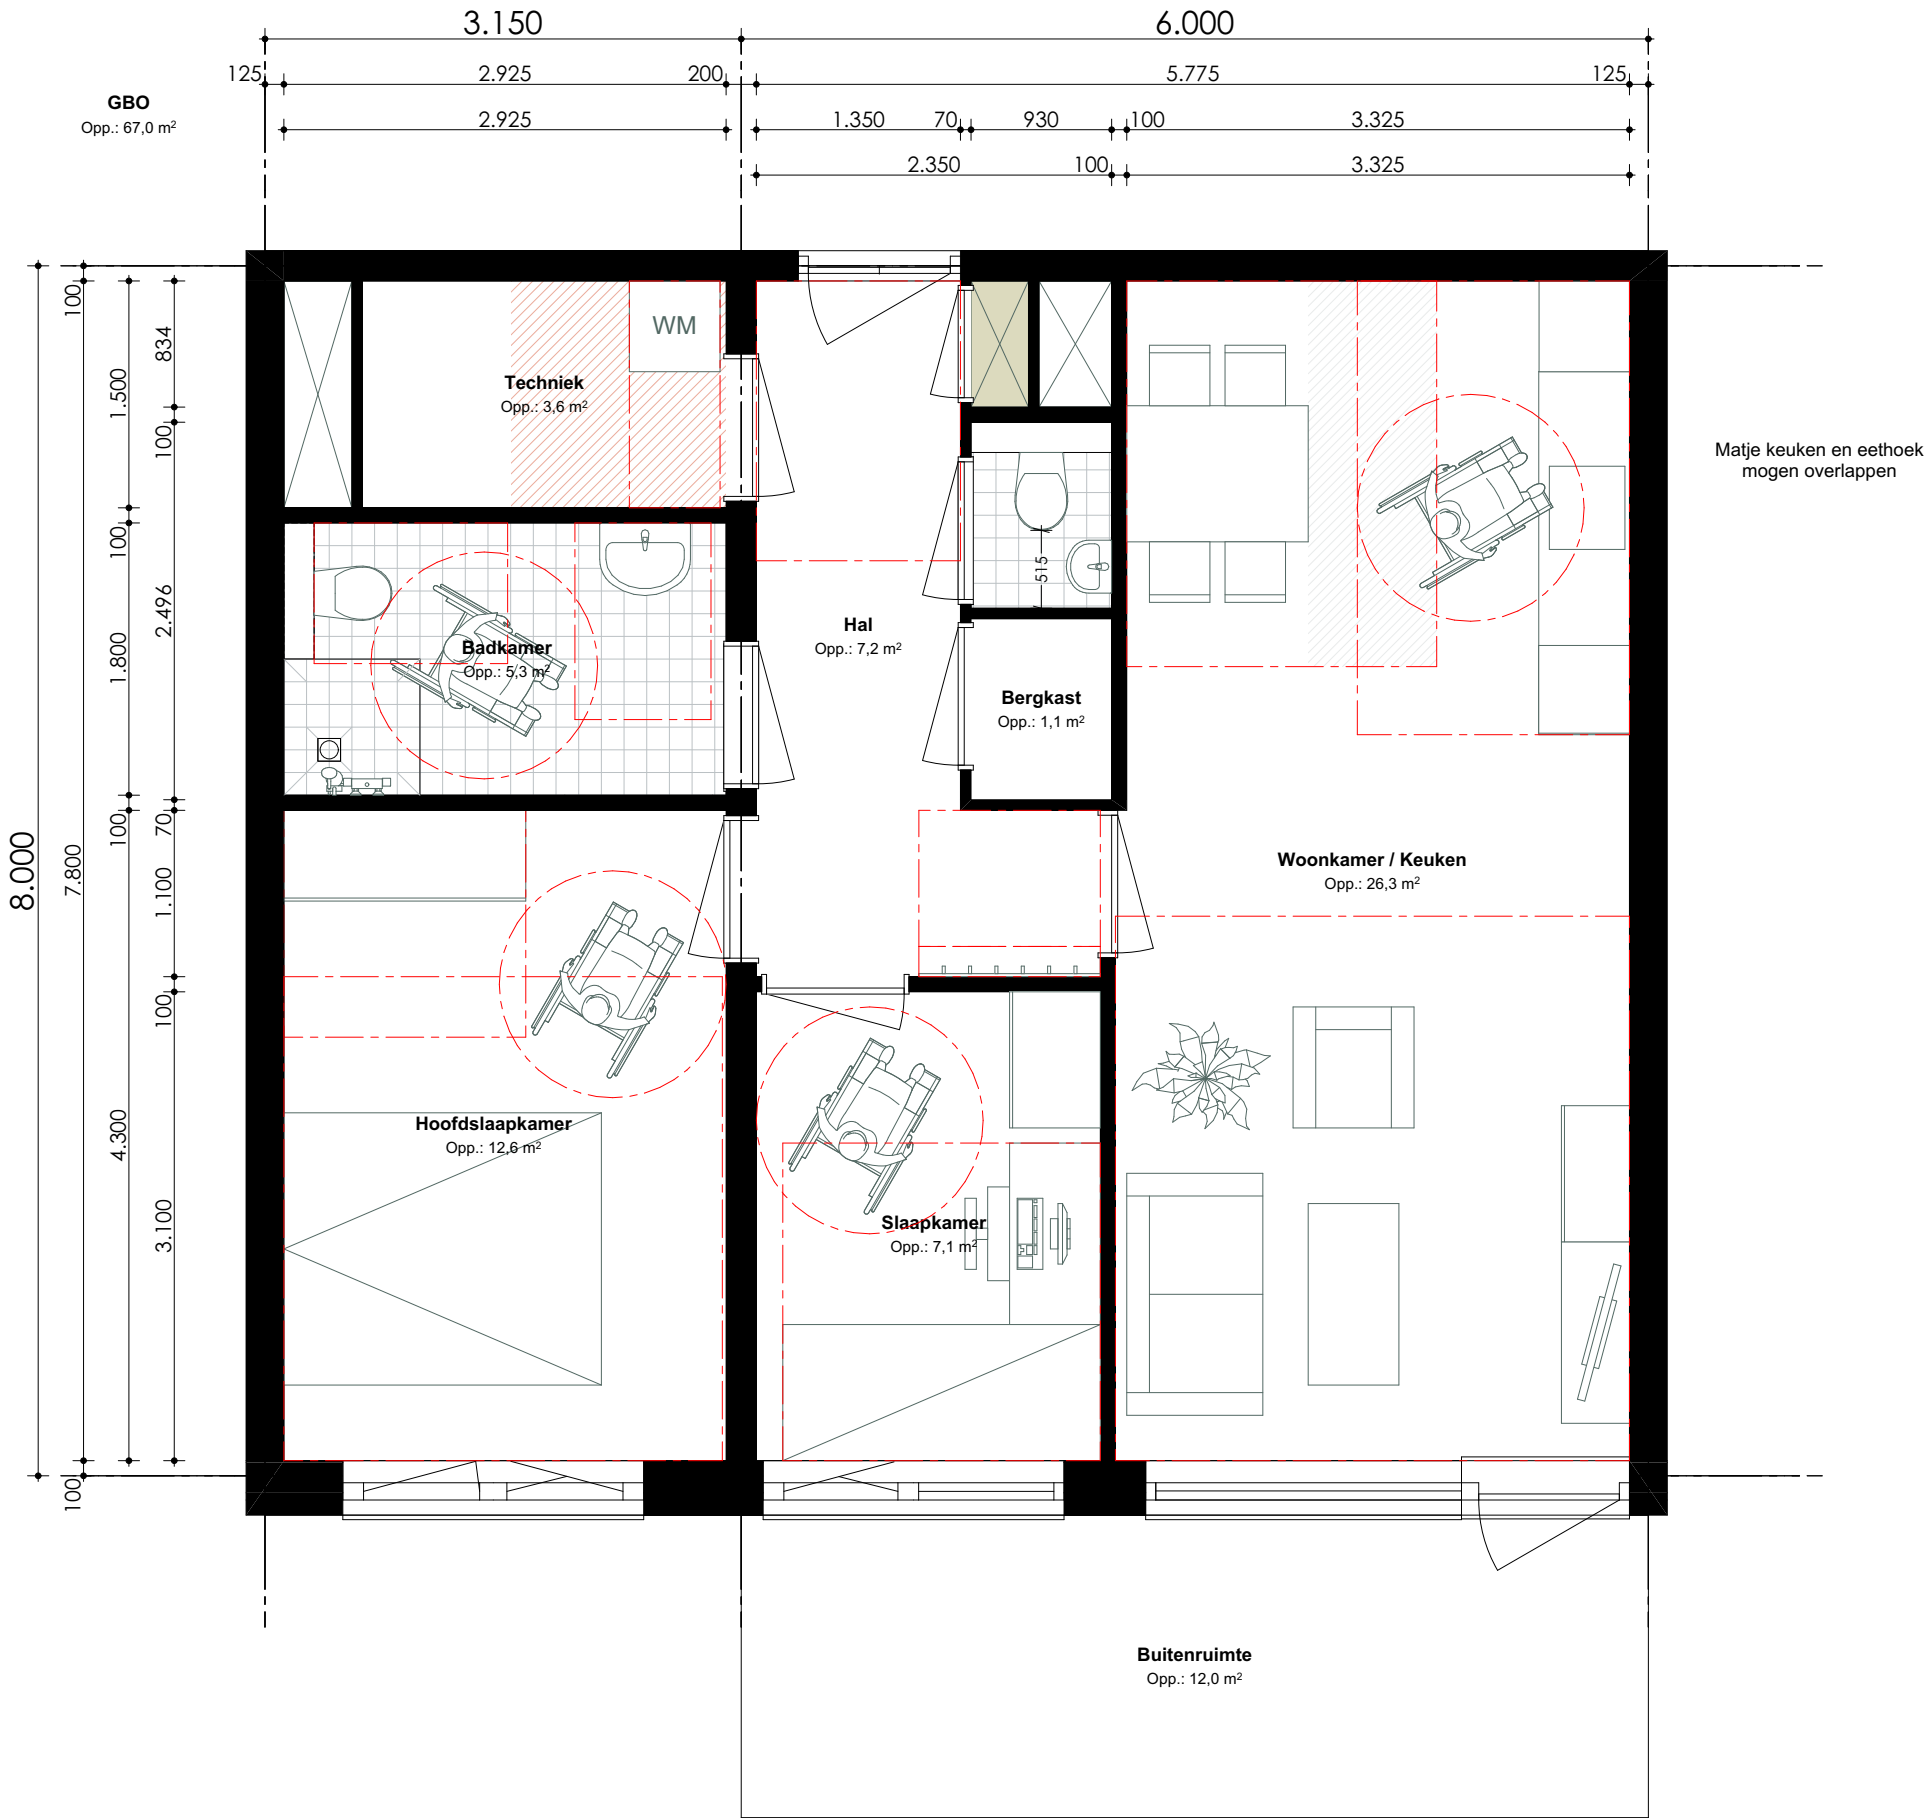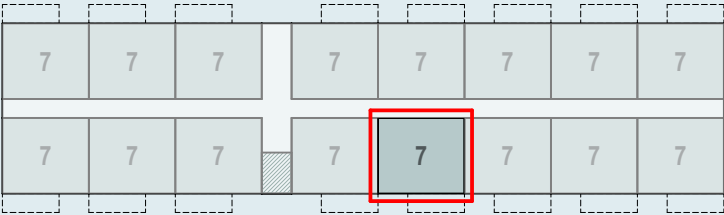

CORRIDOR

BOUWSTROOM OOST
PMC7 - OPTIE 04 - 63m²
- HALF INPANDIG BALKON

9.150

BASIS

VARIANT

OPTIE



toolbox

1.33

WOONSTANDAARD VERSIE 3.0

- PMC7
- Entree
 - Woonkamer
 - Eethoek
 - Keuken
 - Hoofdslaapkamer
 - Tweede slaapkamer
 - Derde slaapkamer
 - Toilet
 - Badkamer
 - Was- en droogruimte
 - Bergruimte 2,0 m²

GEBOUWSCHEMA:

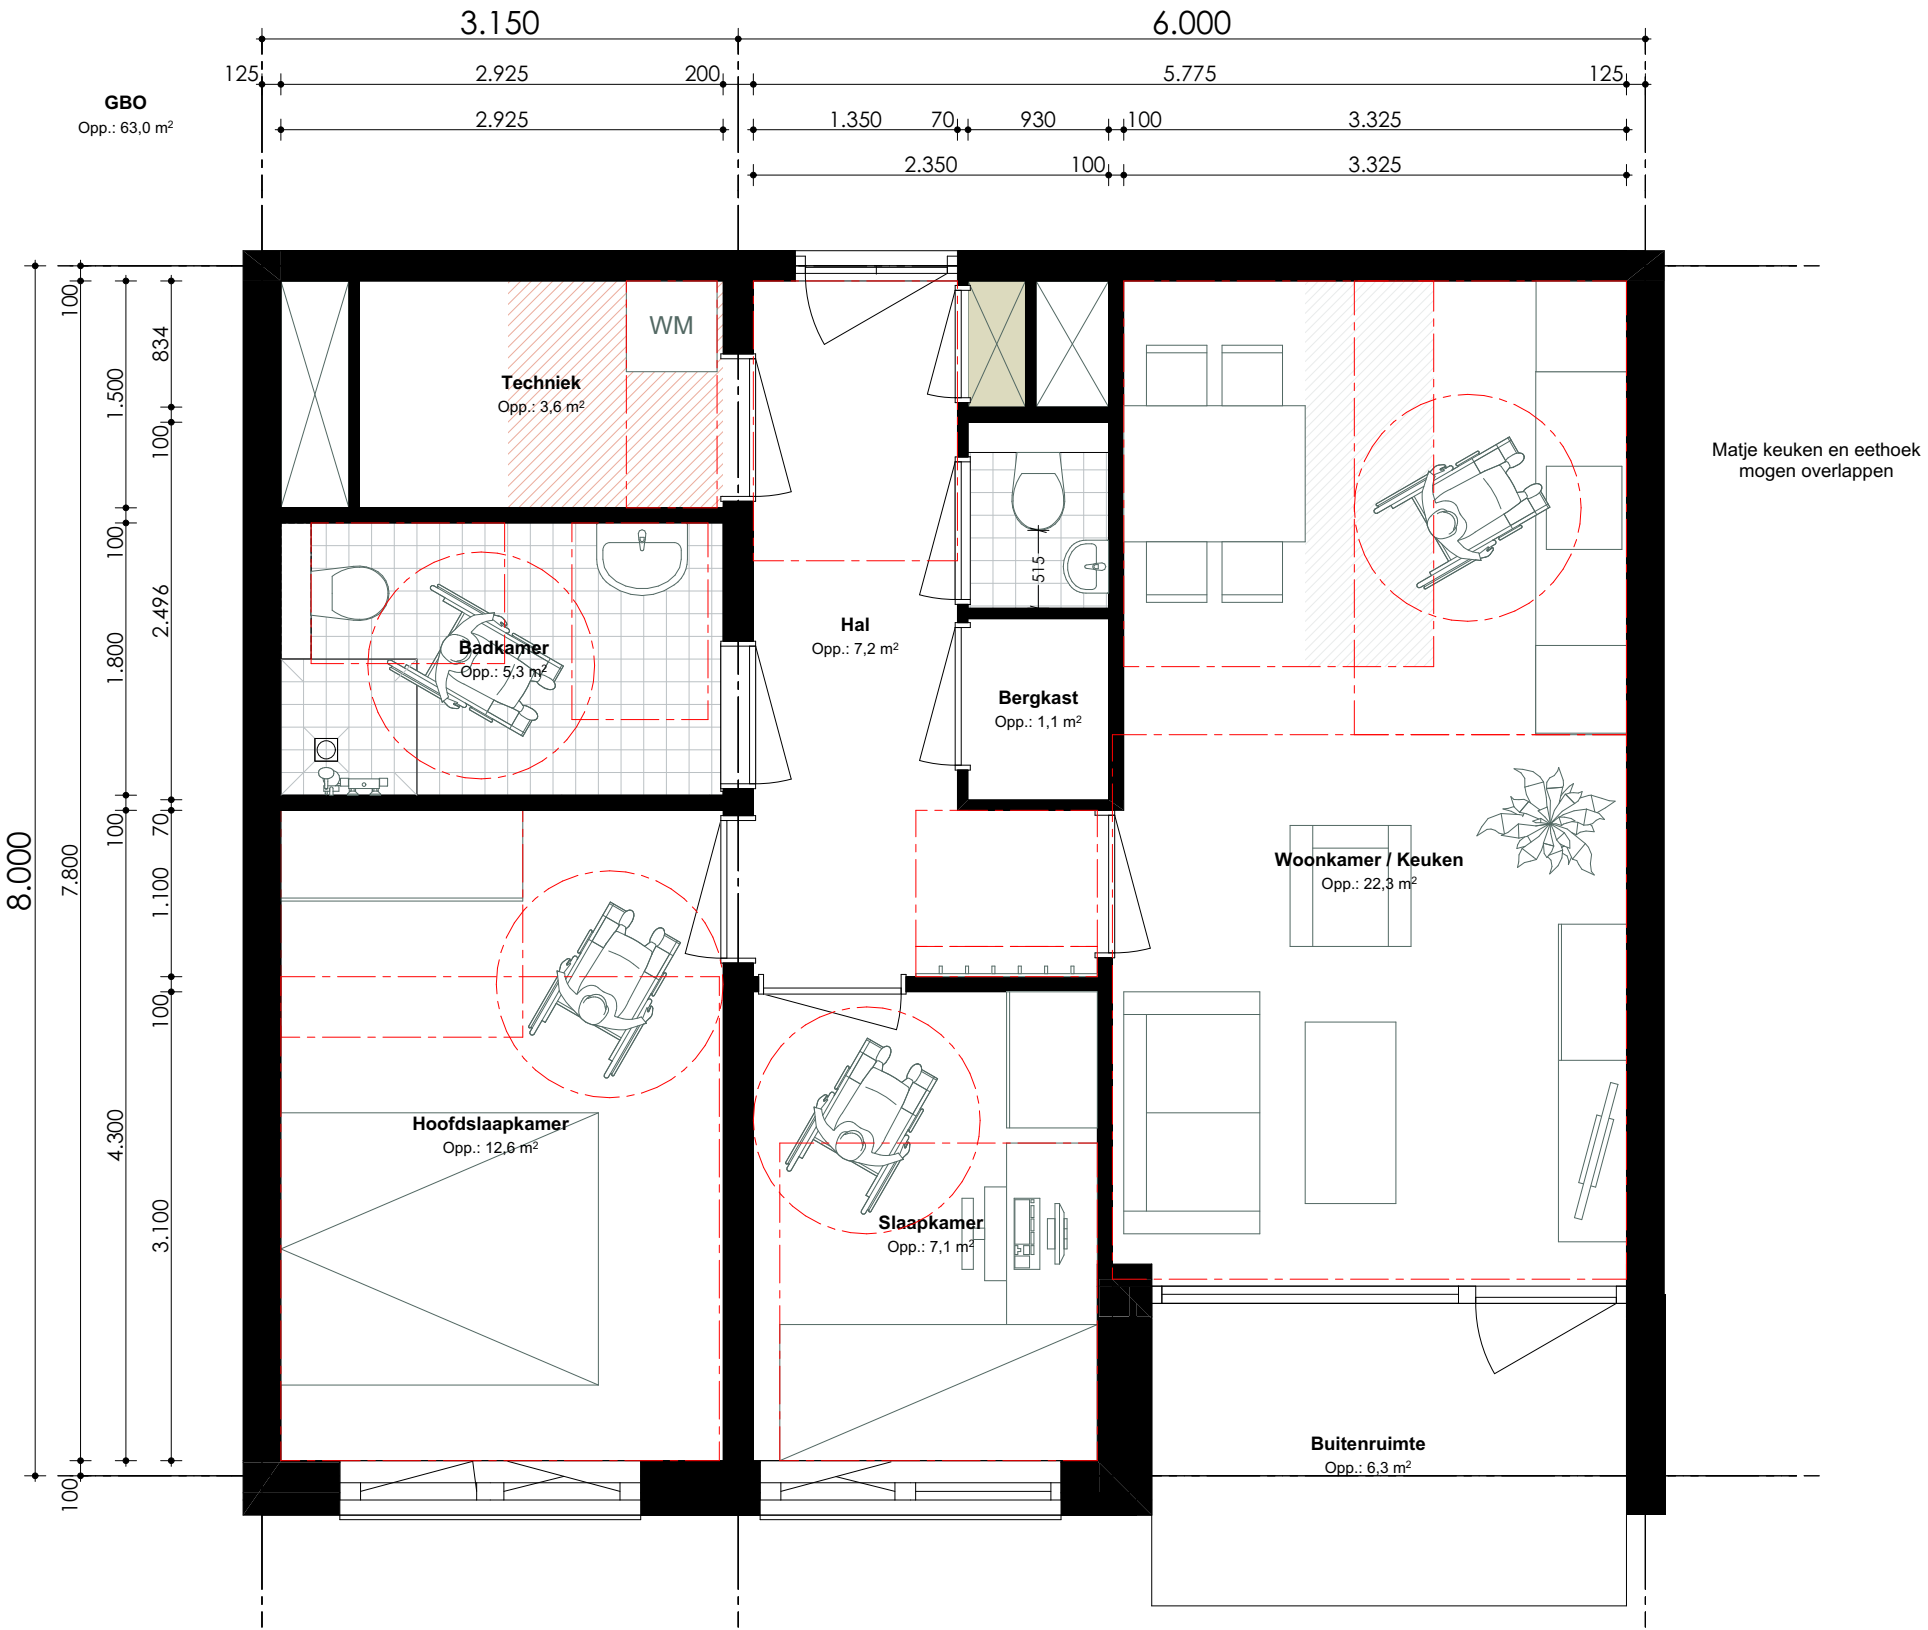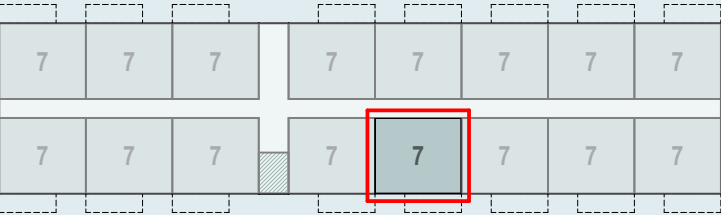

CORRIDOR

BOUWSTROOM OOST
PMC8 - OPTIE 01 - 79m²
- HALF INPANDIG BALKON

11.200

BASIS

VARIANT


OPTIE

toolbox
1.36


WOONSTANDAARD VERSIE 3.0

- PMC8
- Entree
 - Woonkamer
 - Eethoek
 - Keuken
 - Hoofdslaapkamer
 - Tweede slaapkamer
 - Derde slaapkamer
 - Toilet
 - Badkamer
 - Was- en droogruimte
 - Bergruimte 2,0 m²

GEBOUWSCHEMA:

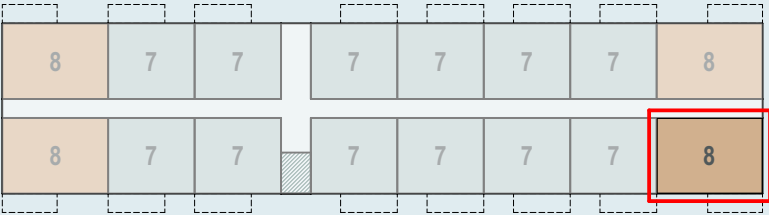

● Voldoet ● n.v.t. ● Wens ● Voldoet niet

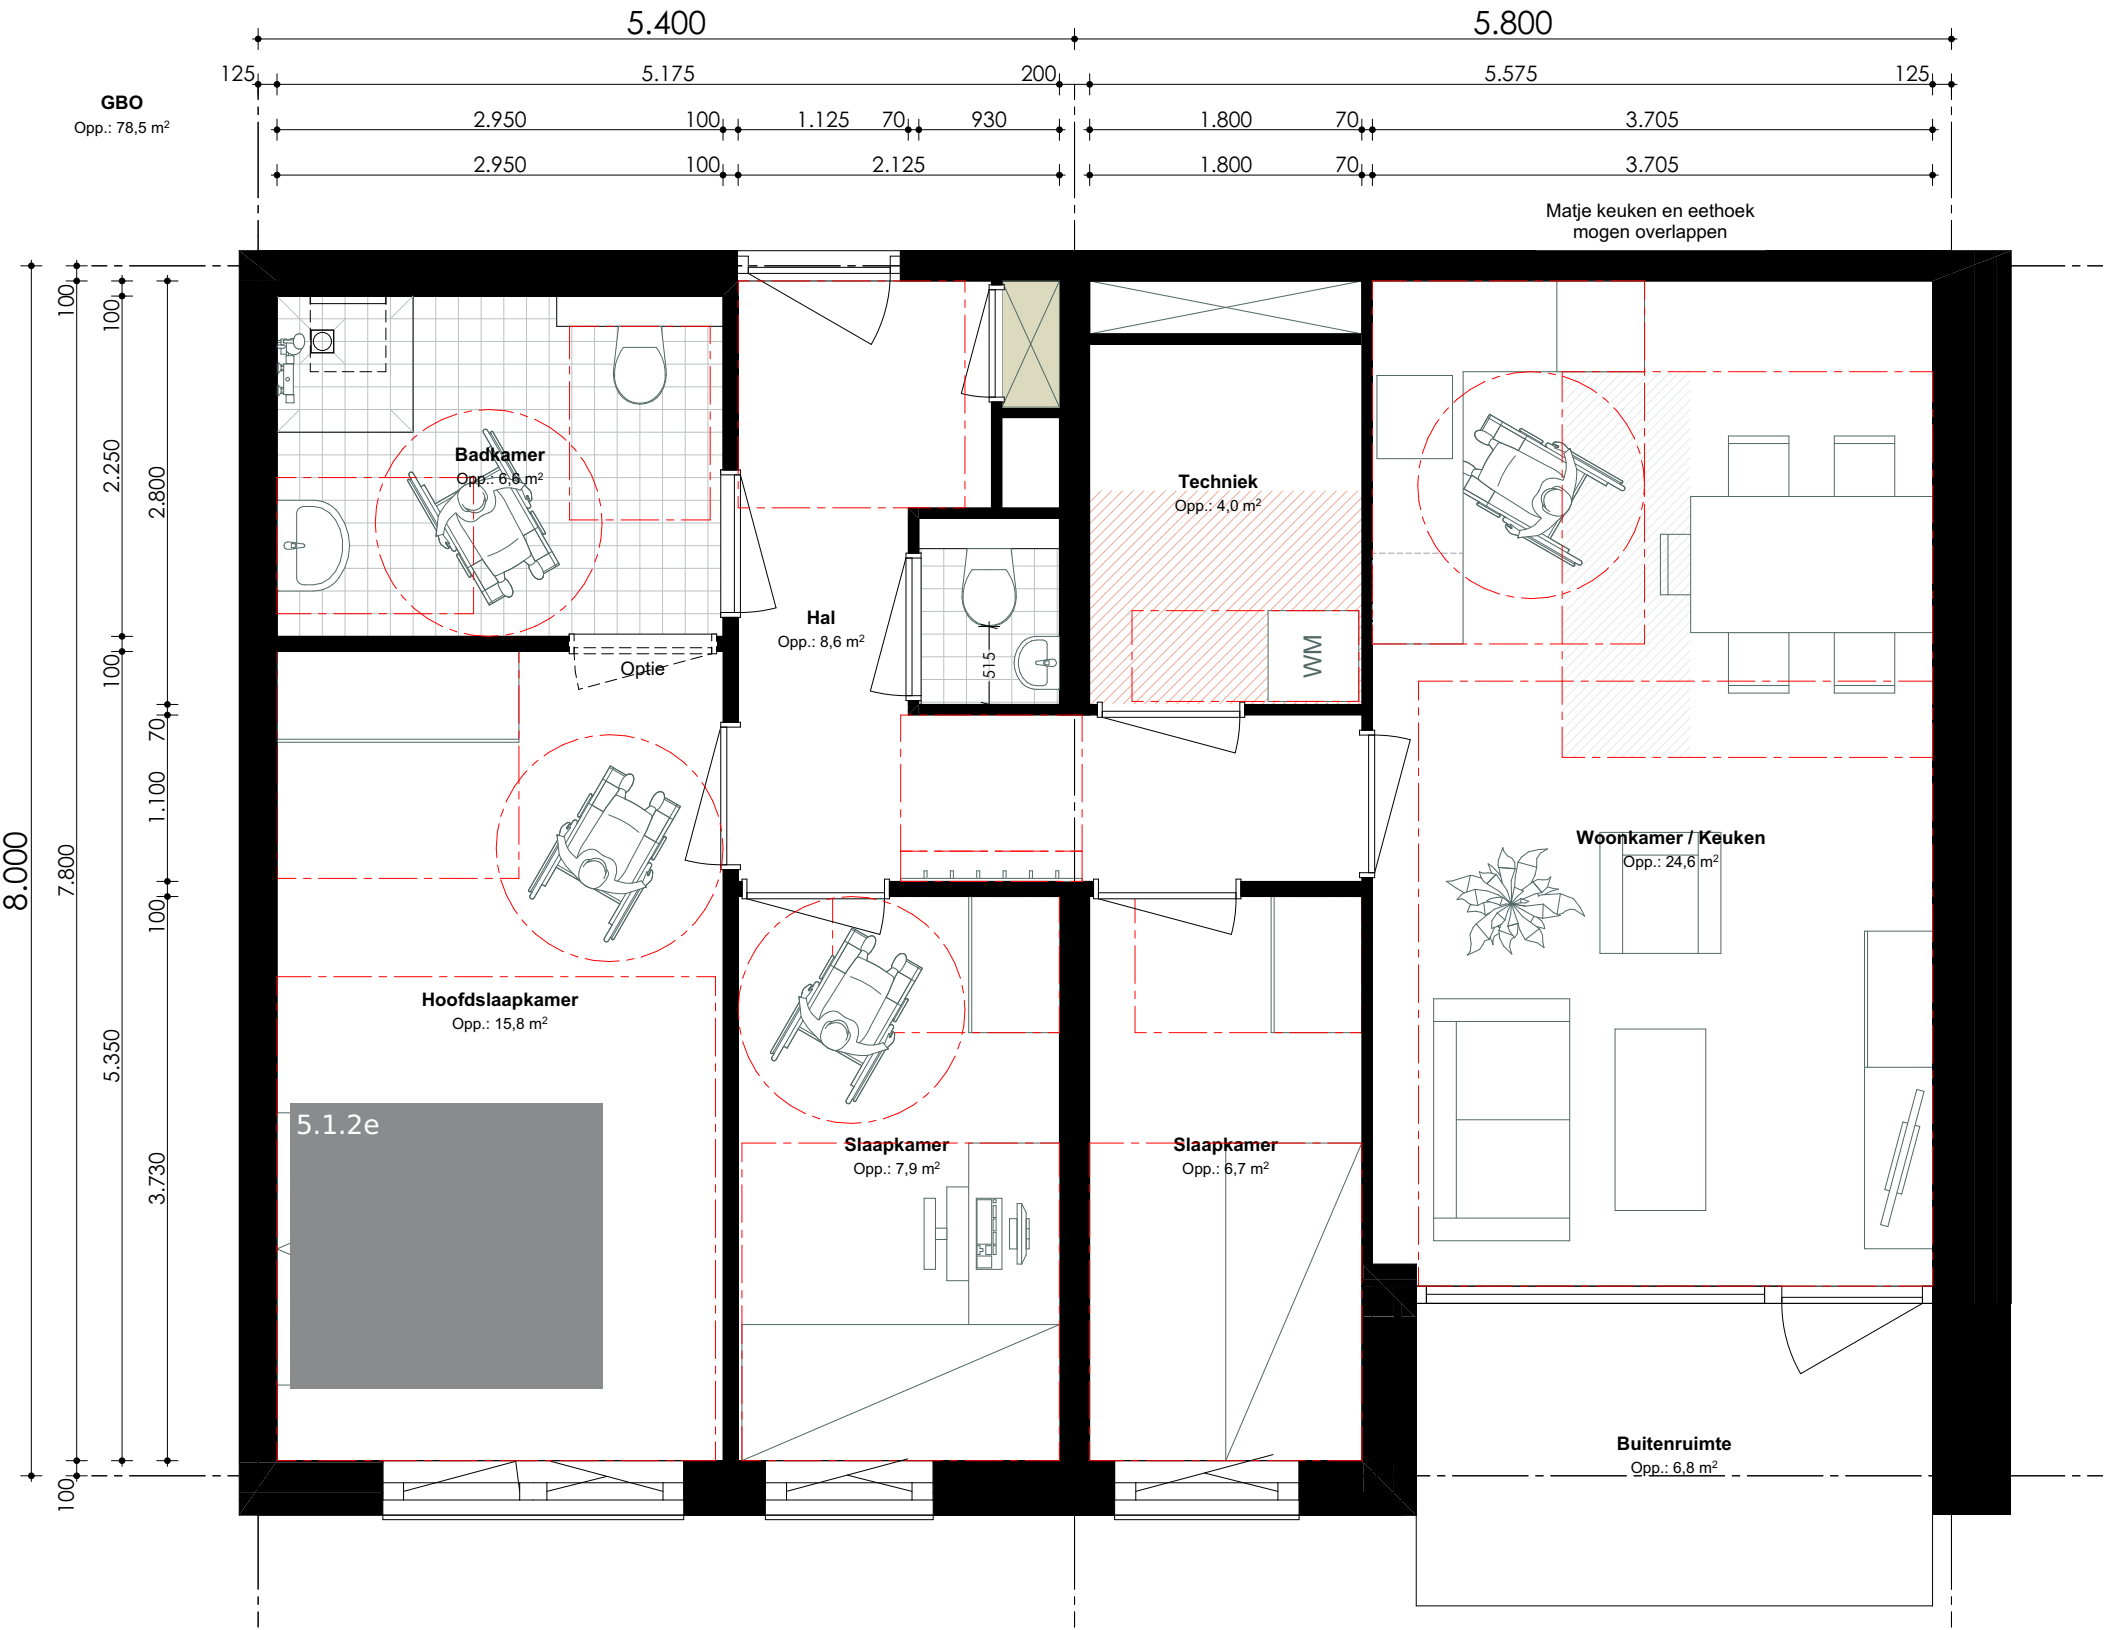

1:50

Legenda toegepaste uitzonderingsgrondslagen

In dit document zijn gegevens geanonimiseerd op grond van:

Wet	Artikel	Omschrijving	Pagina's
Wet open overheid	Art. 5.1 lid 2 sub e	De eerbiediging van de persoonlijke levenssfeer	1, 5, 8, 19, 26, 31, 32, 36, 42, 43, 49