PROJECTNUMMER
23006

TEKENINGNUMMER
S01

DATUM
07-07-2023

SCHAAL
1:100

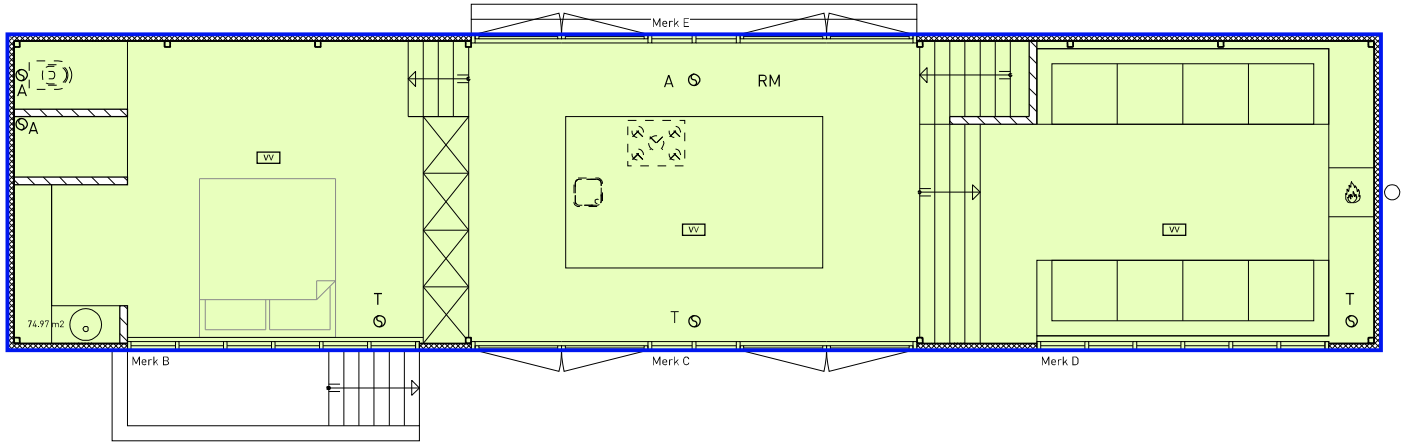

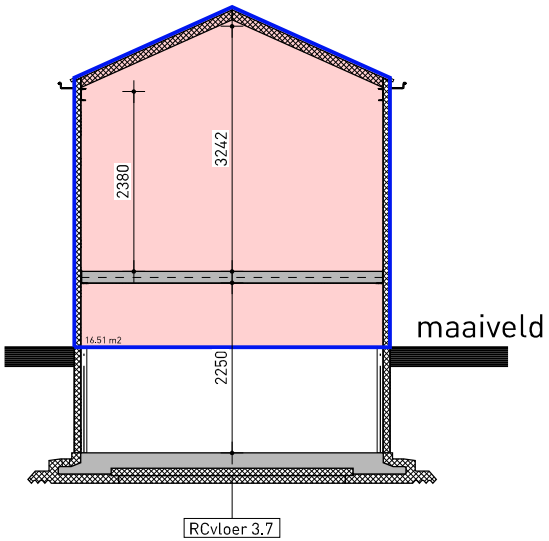

Oppervlakte

ca. 74.97 m2

Inhoud

16.51 x 18.16 = 299.8 m3

OPPERVLAKTE en INHOUD