

VOORGEVEL


RECHTER ZIJGEVEL

ACHTERGEVEL


LINKER ZIJGEVEL



voorgevel

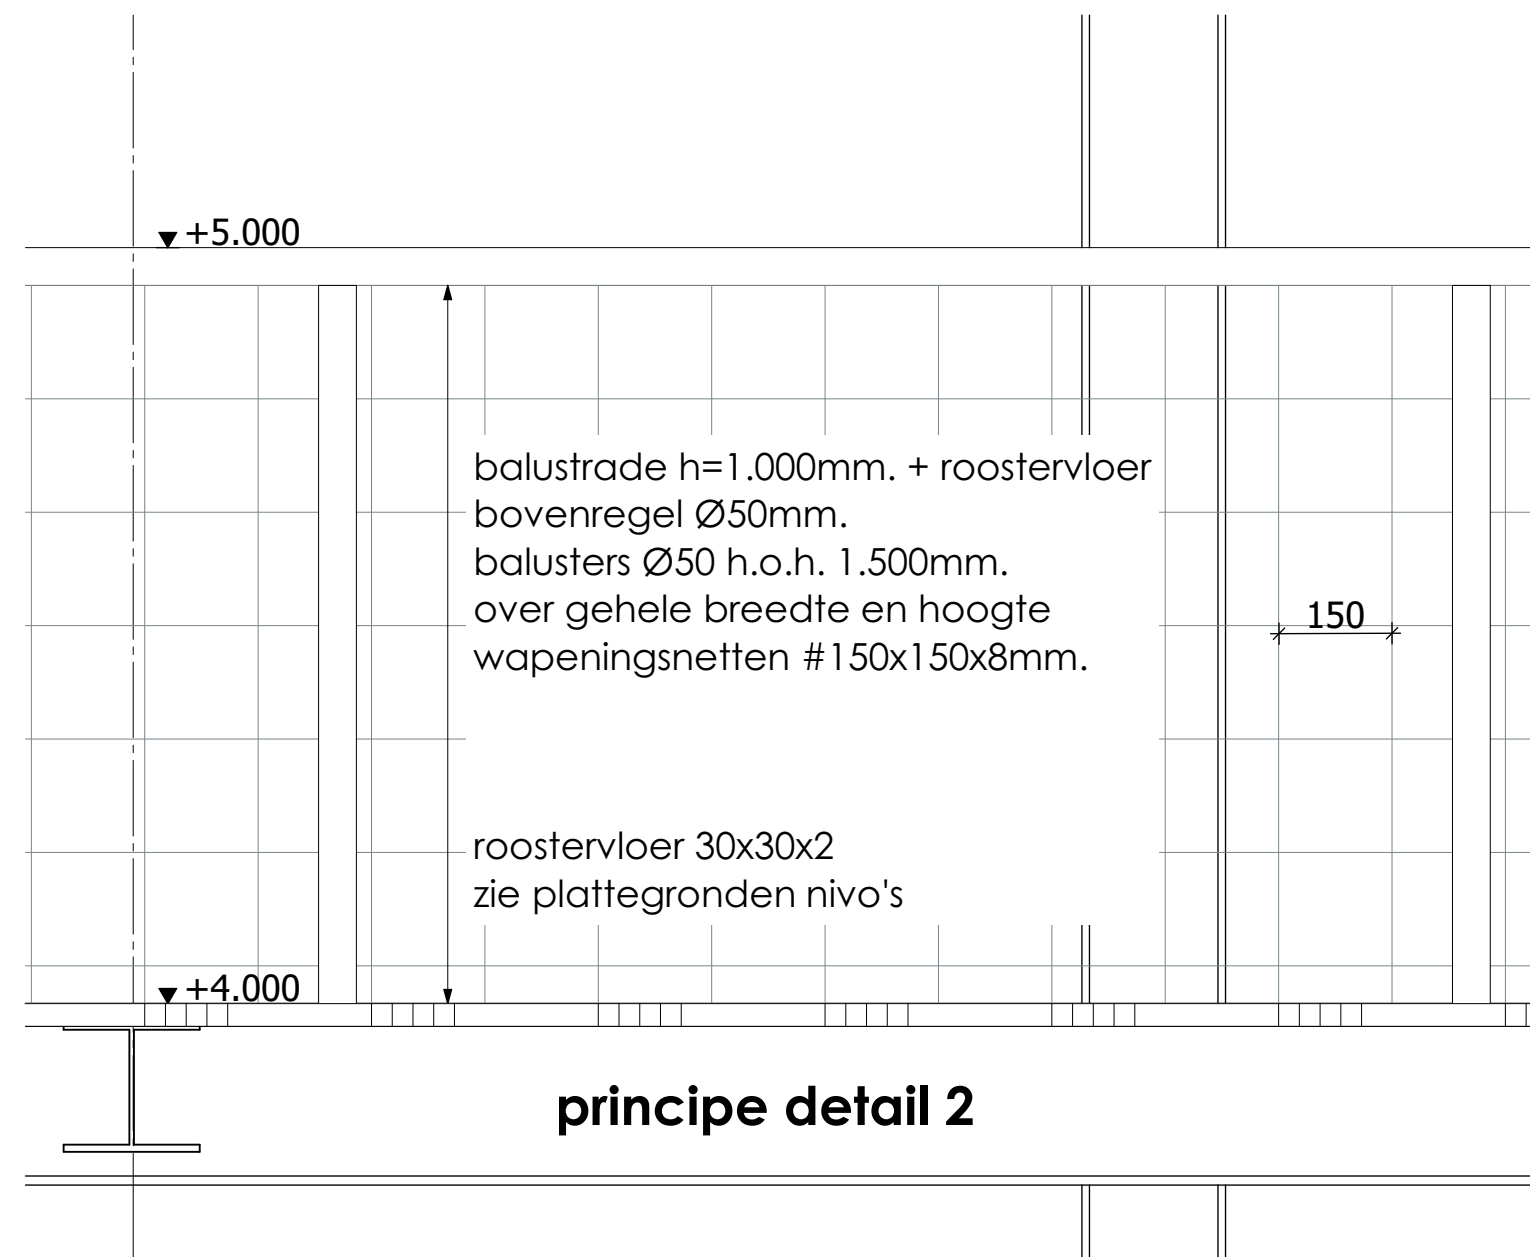


principe detail 2

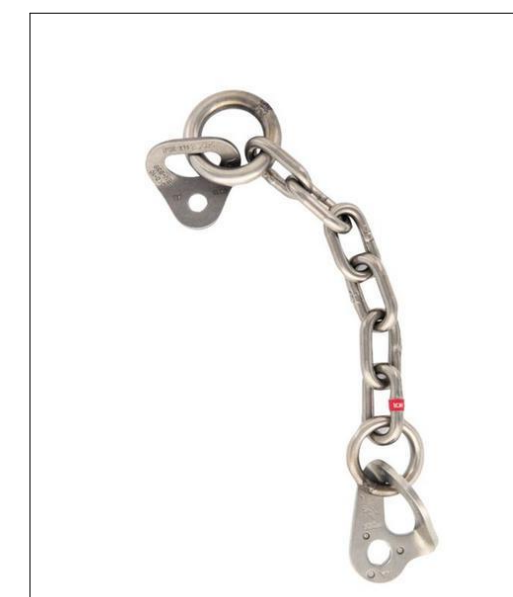


relais / cassette rondom klimwand




linker zijgevel

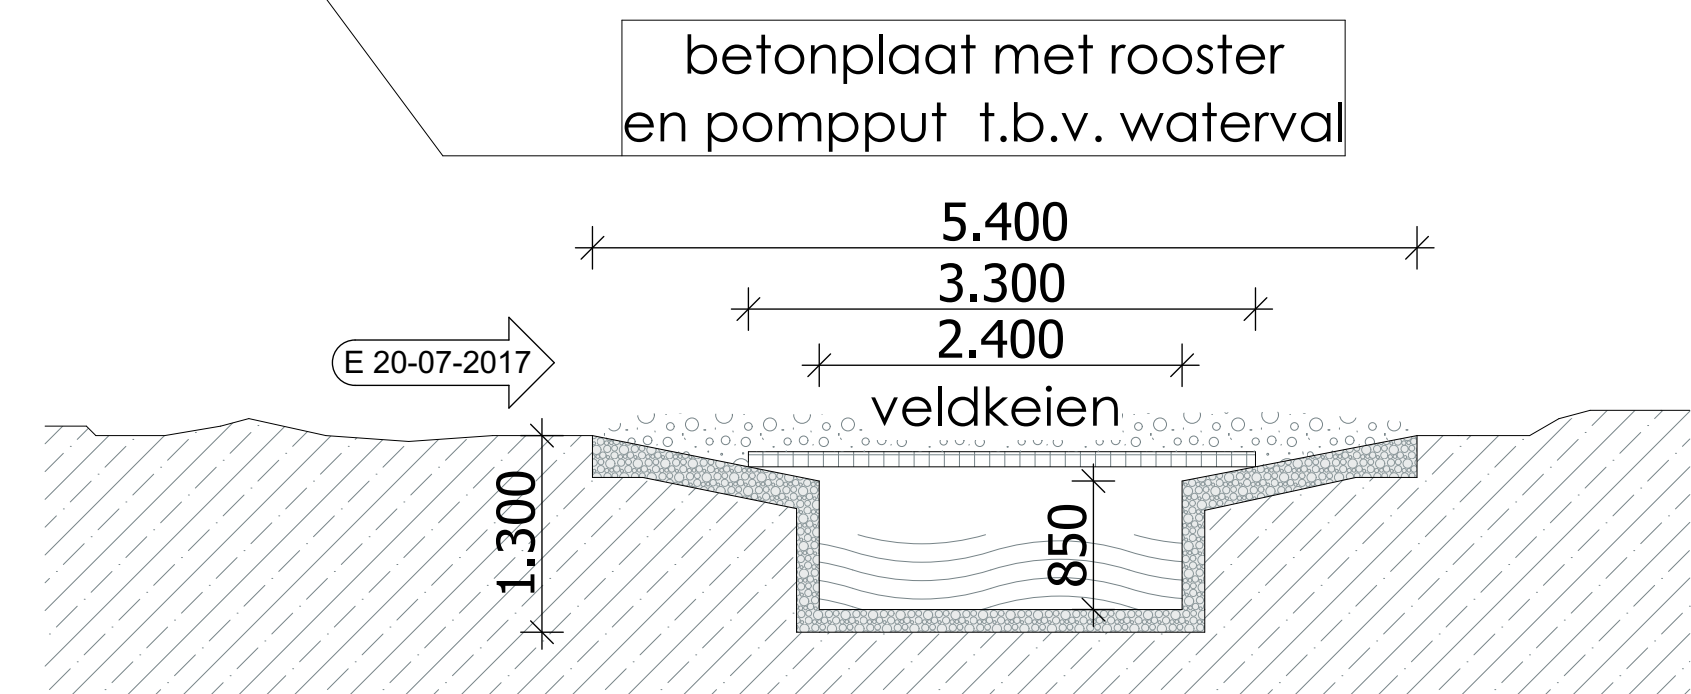


principe doorsnede 1:50

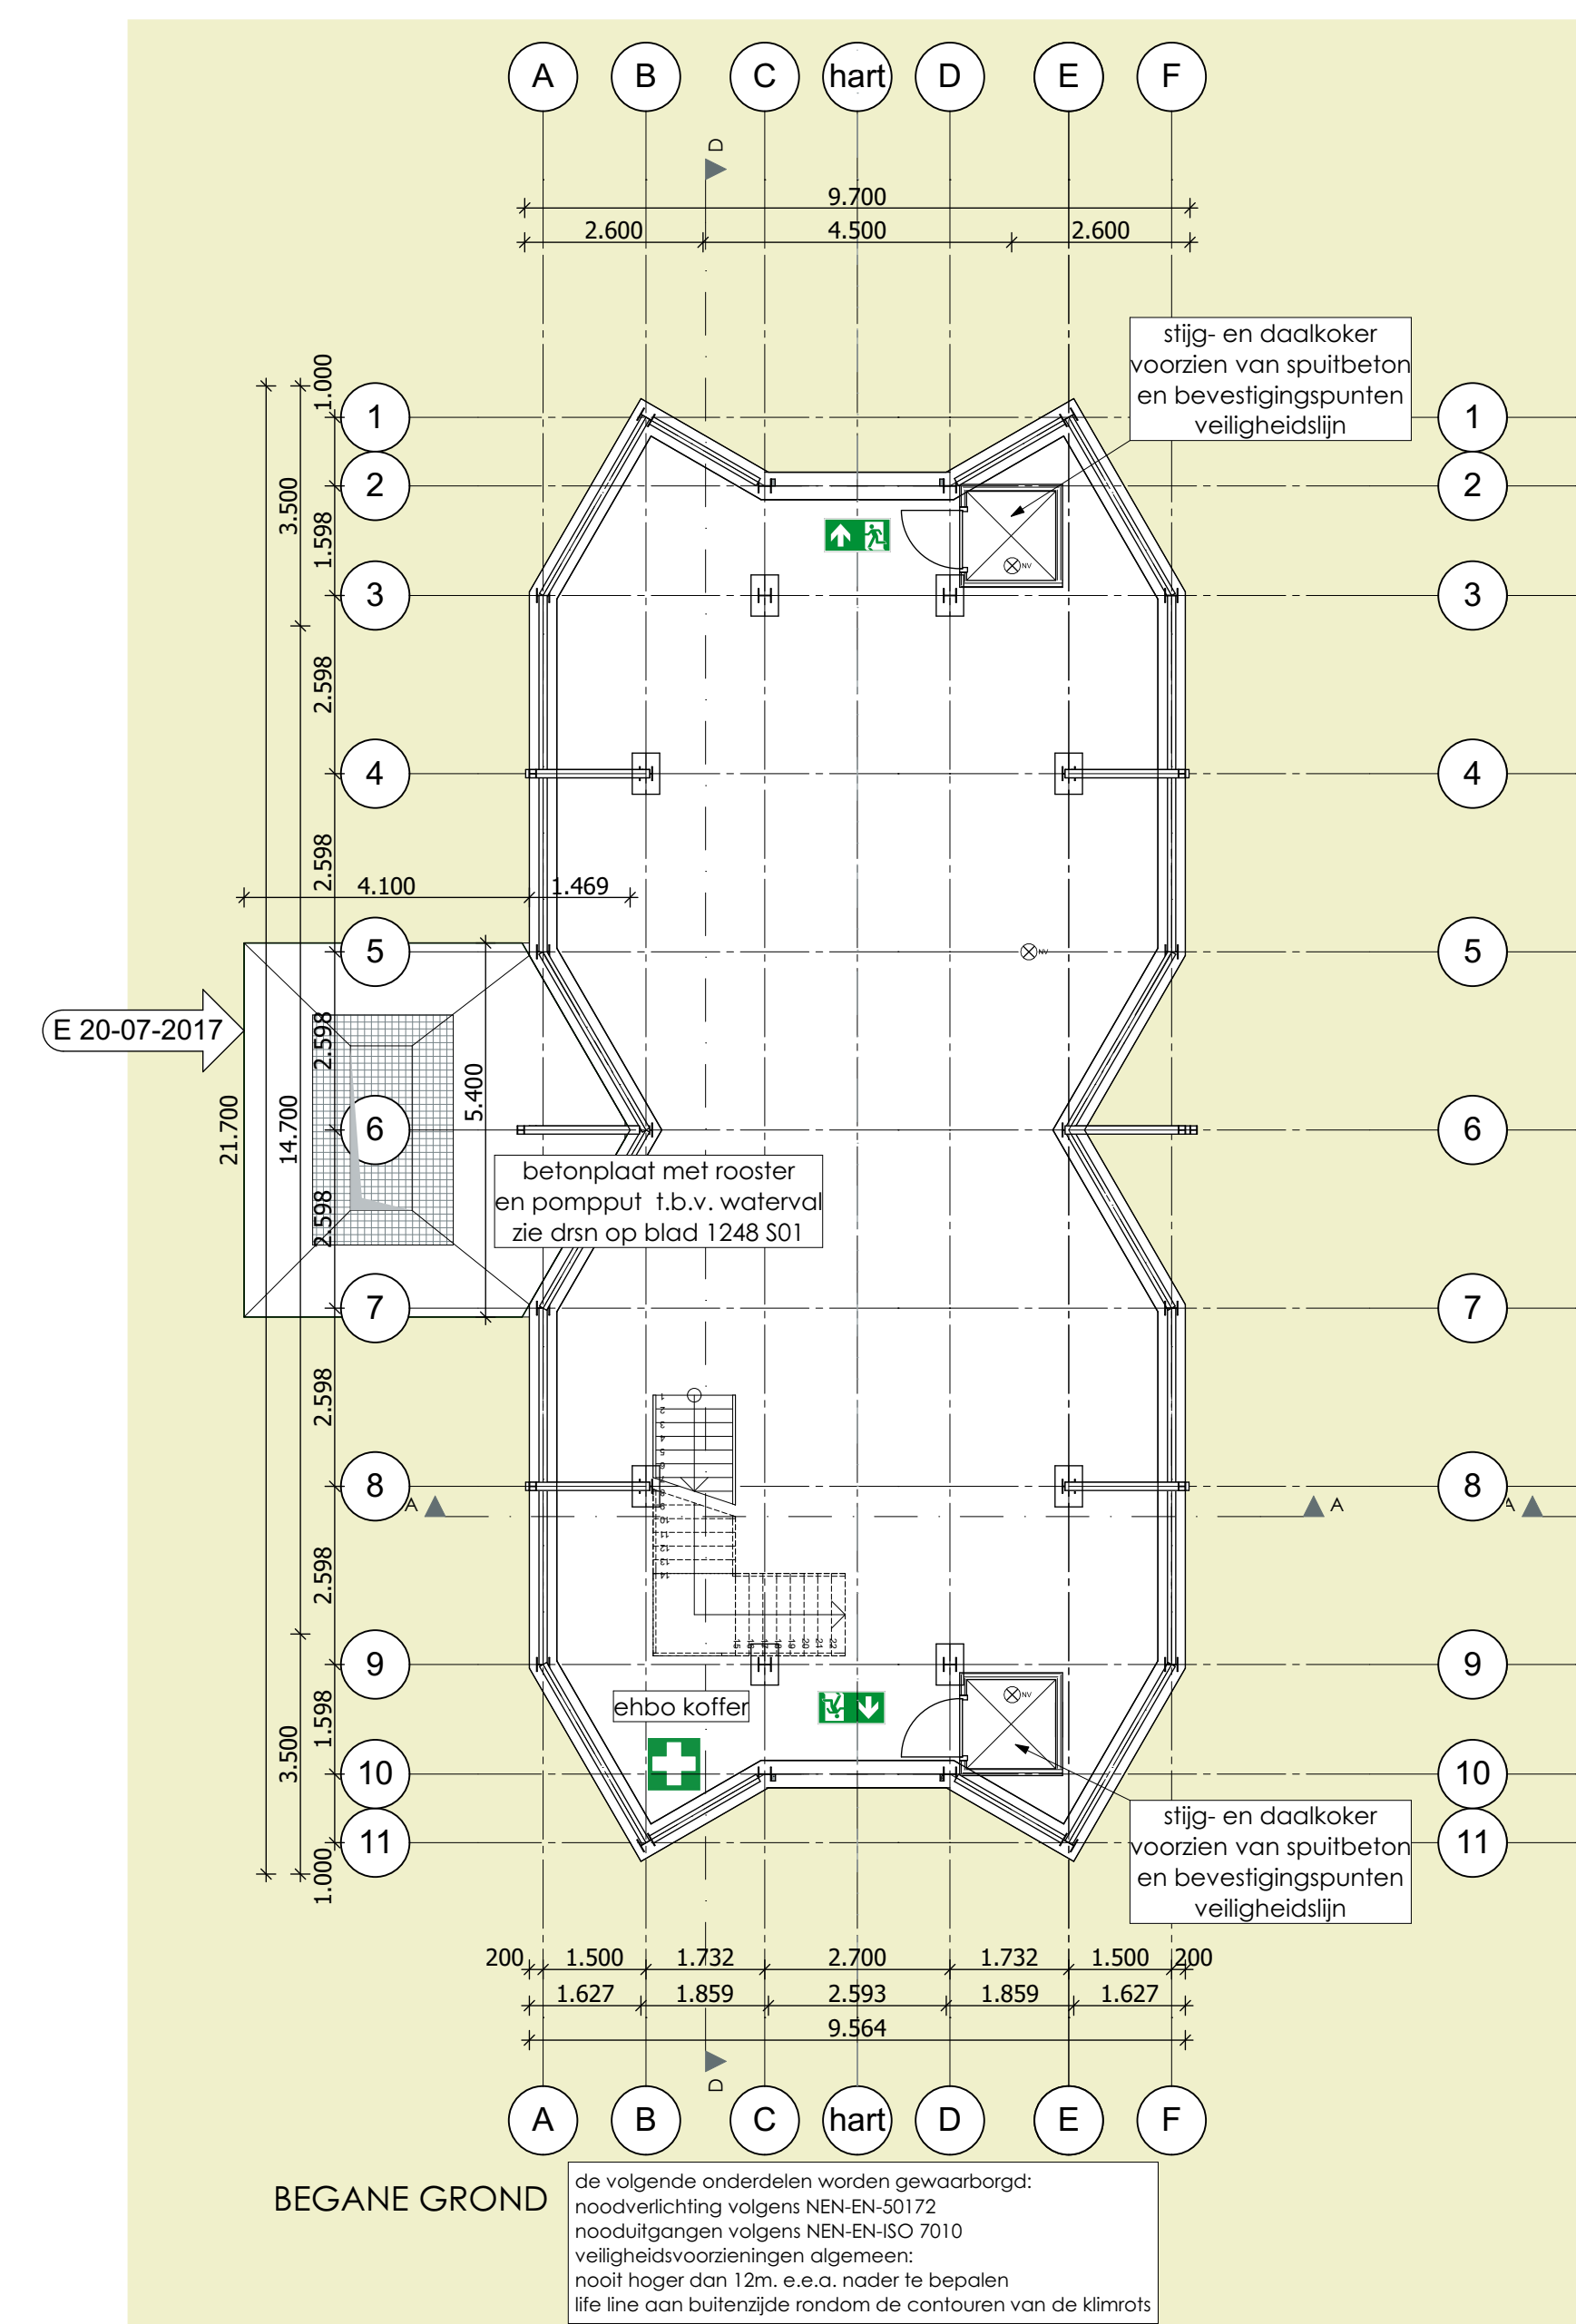


BEGANE GROND

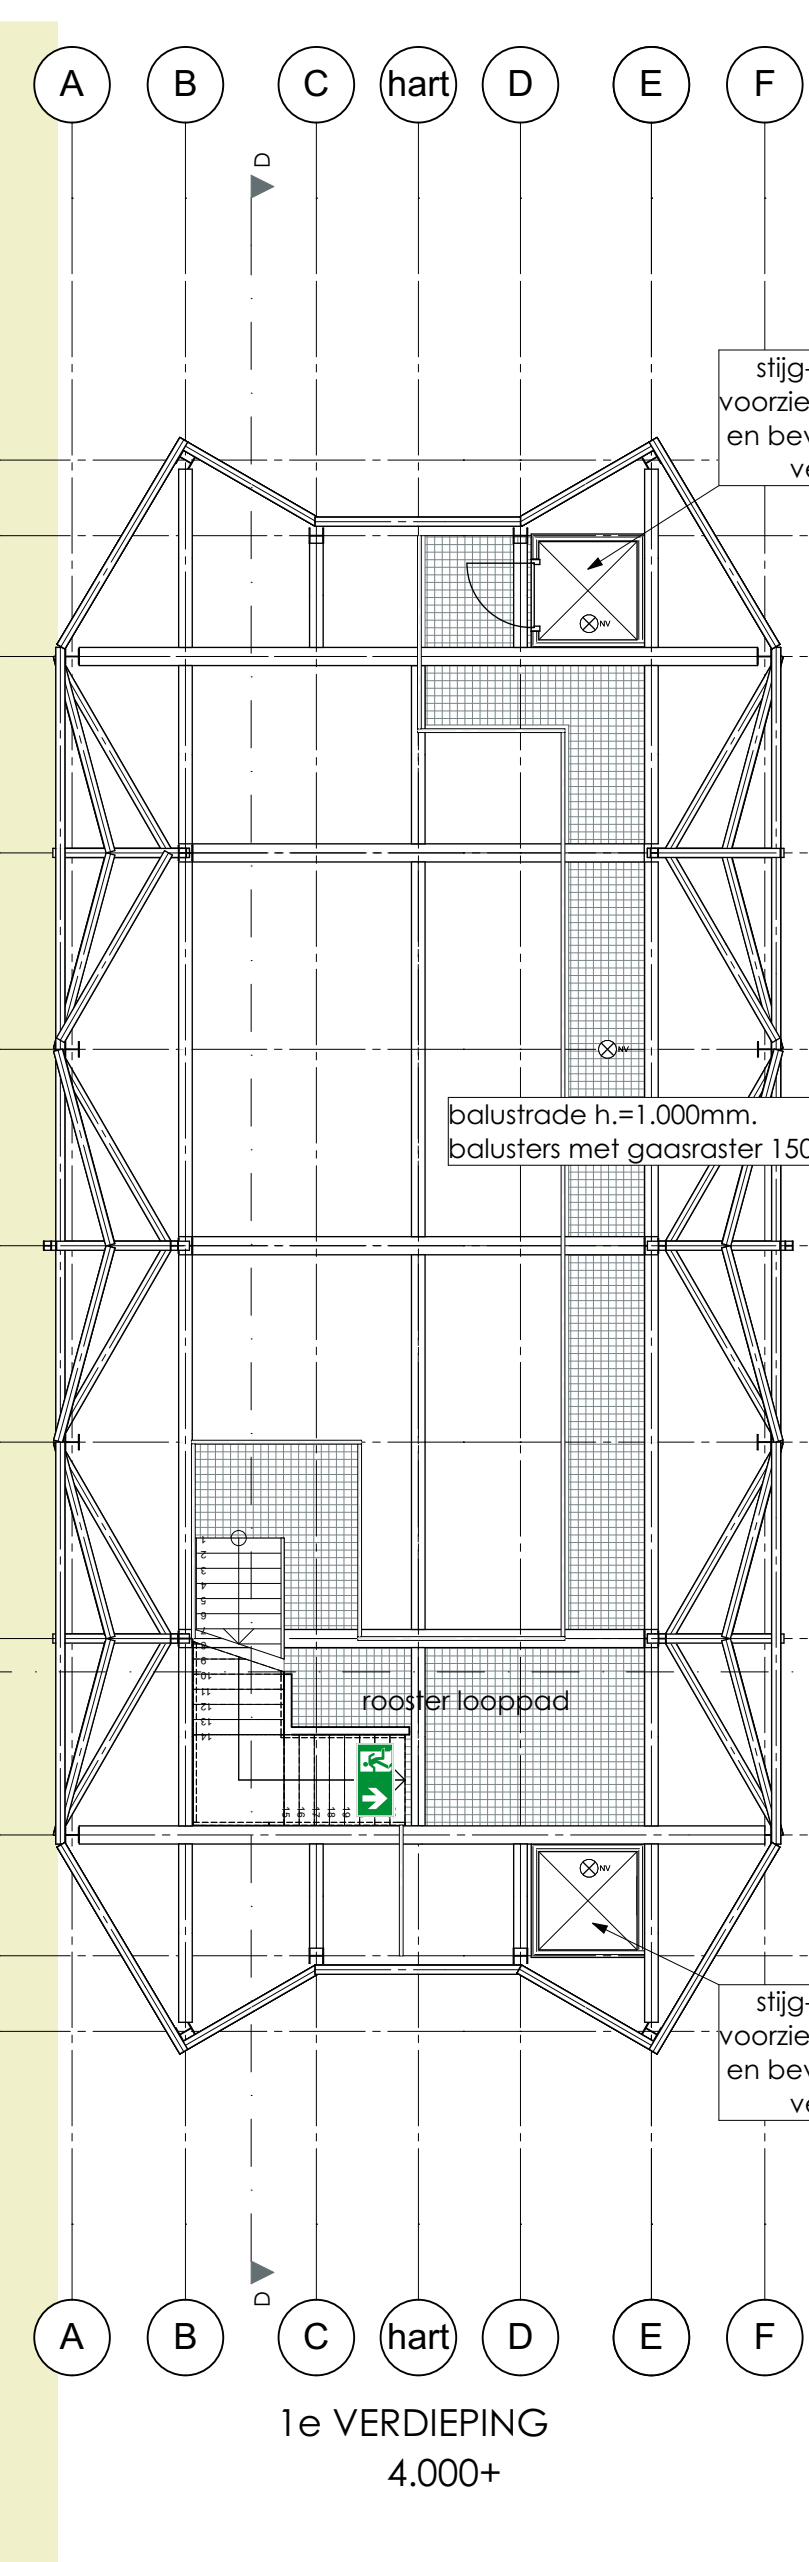


1e VERDIEPING

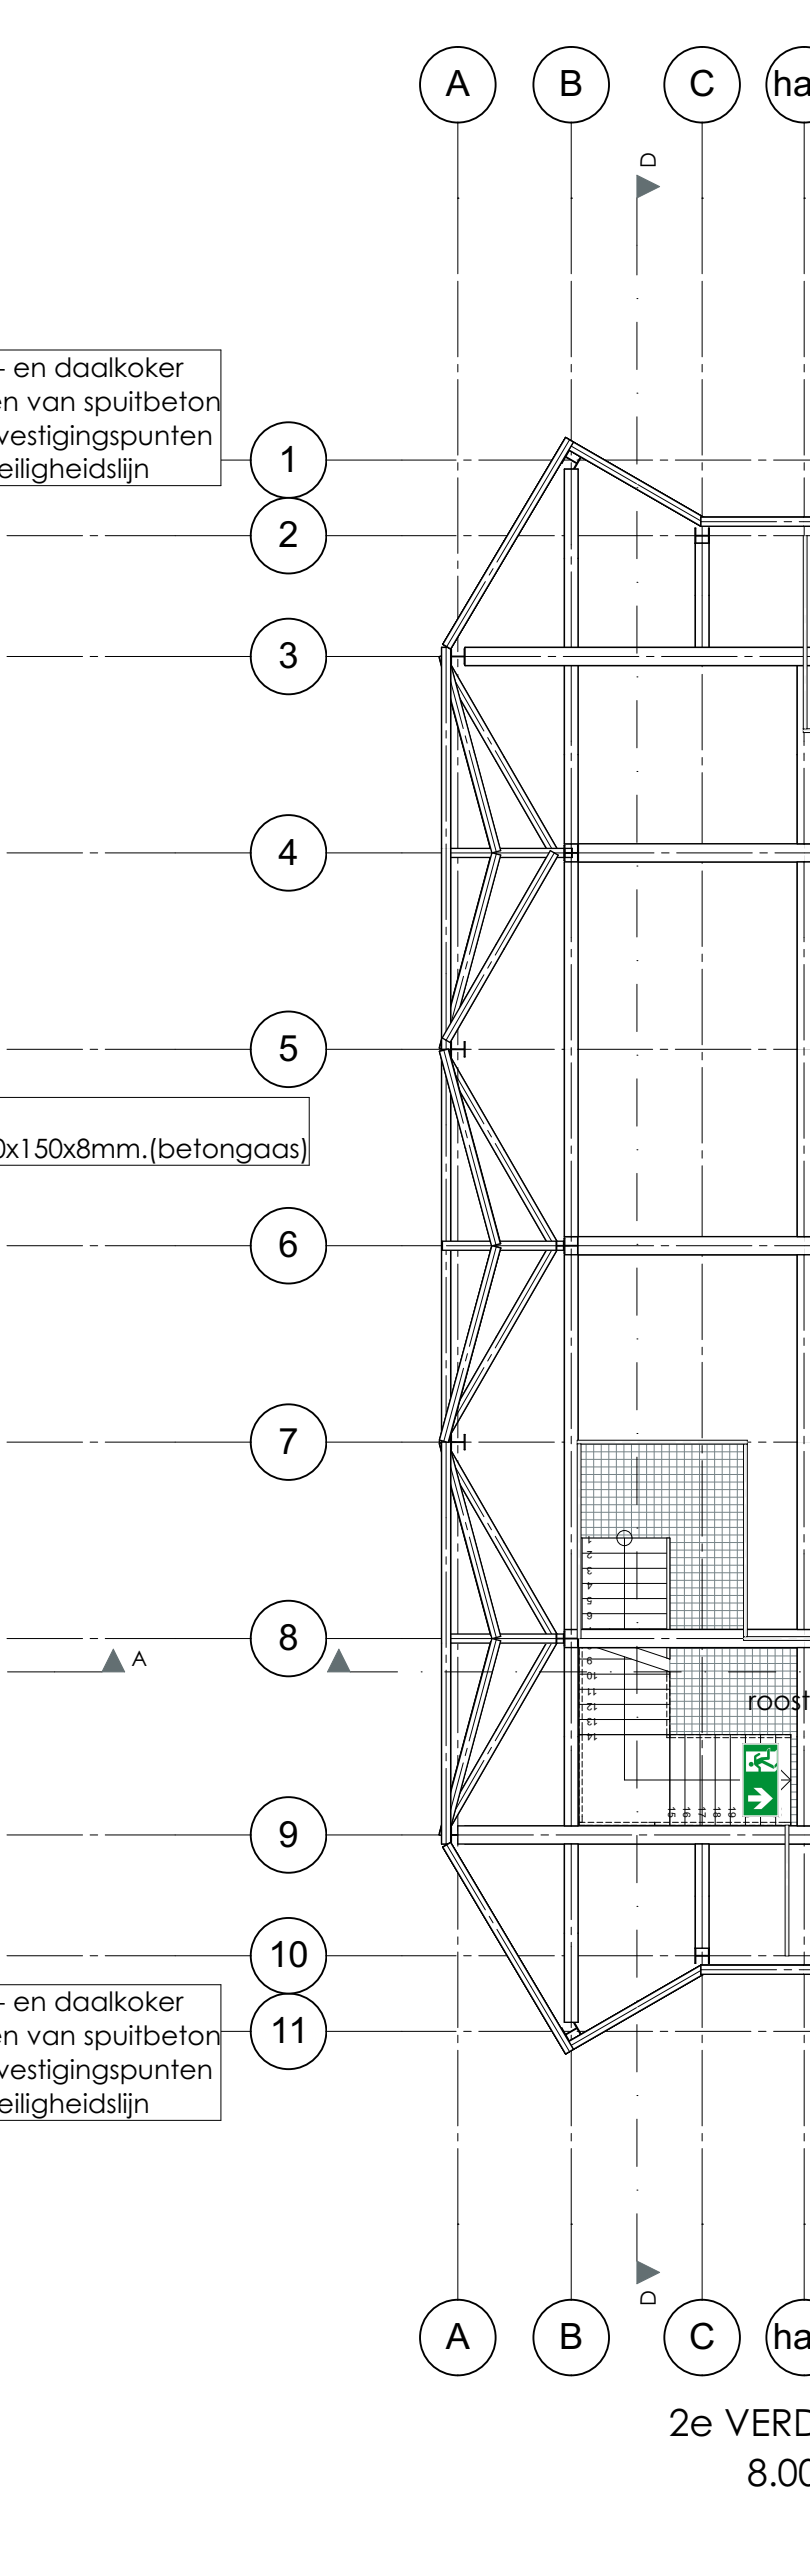


2e VERDIEPING

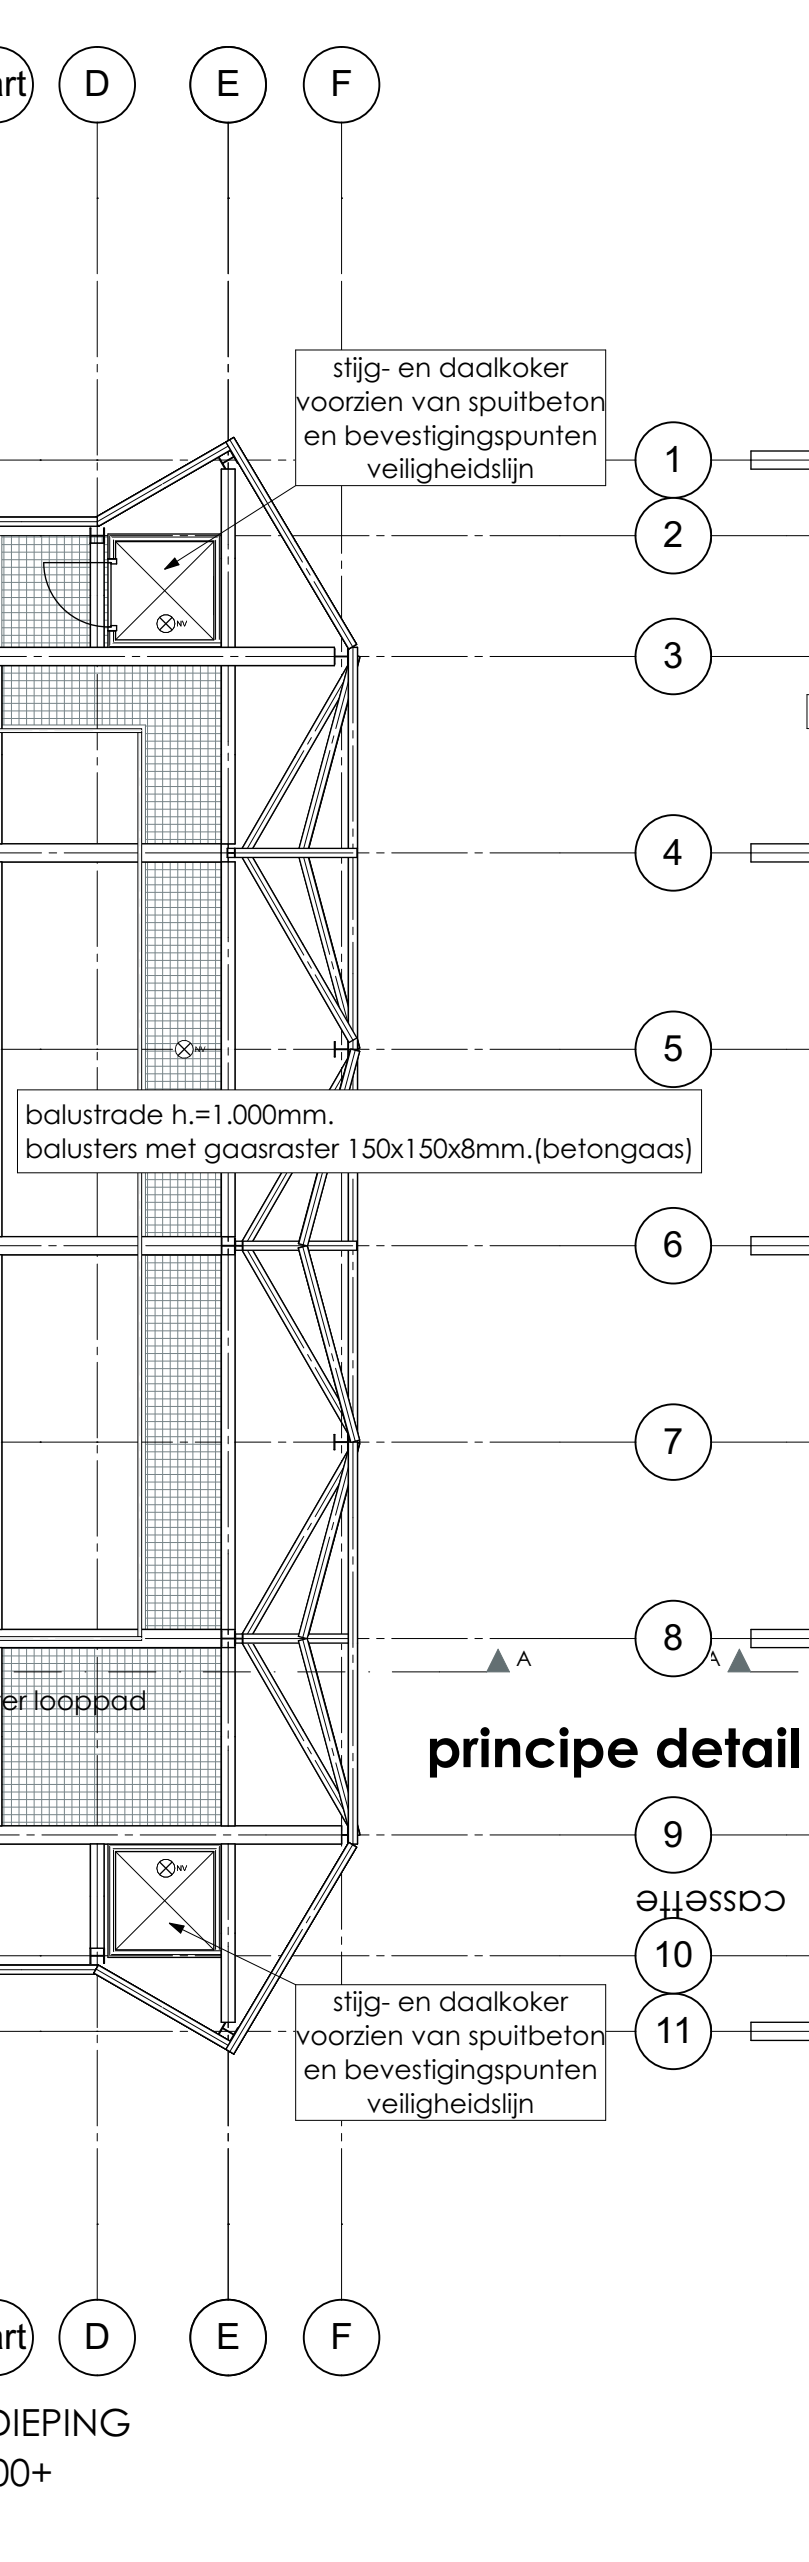


12.000+

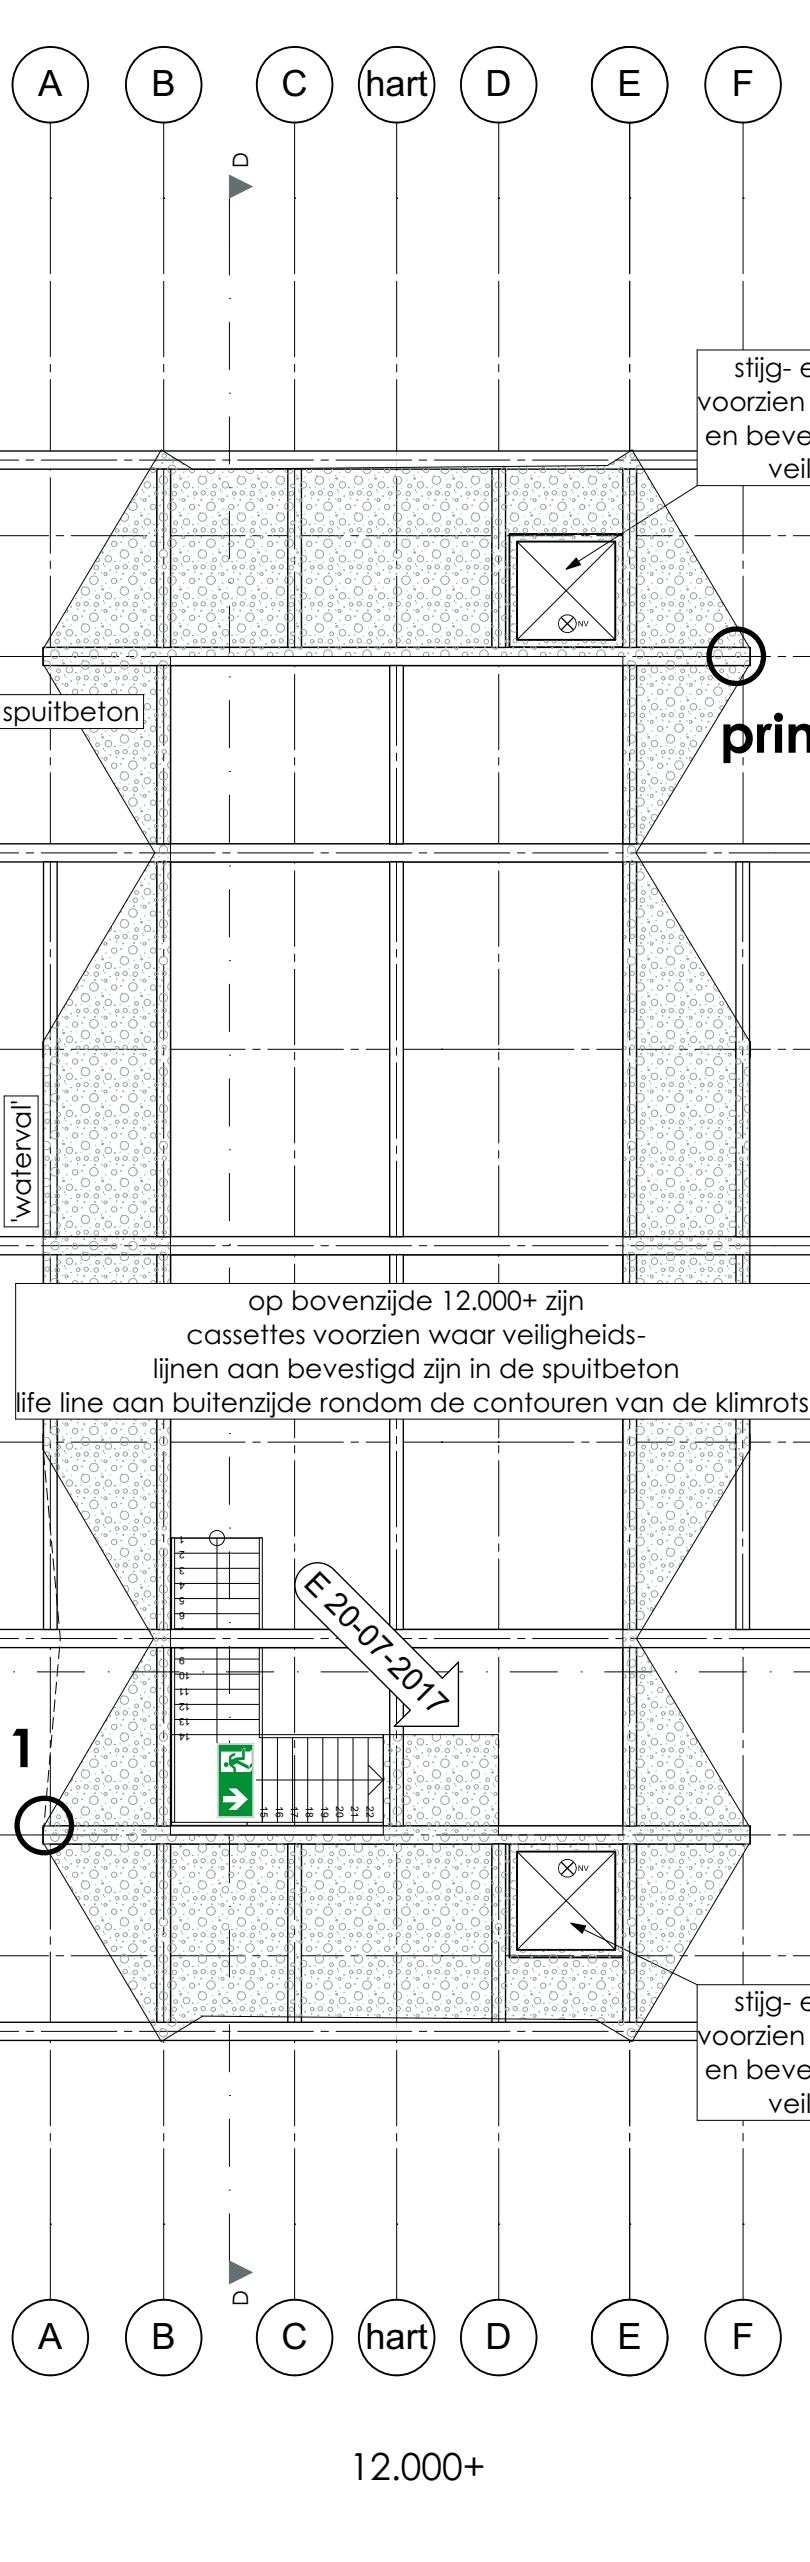


12.000+

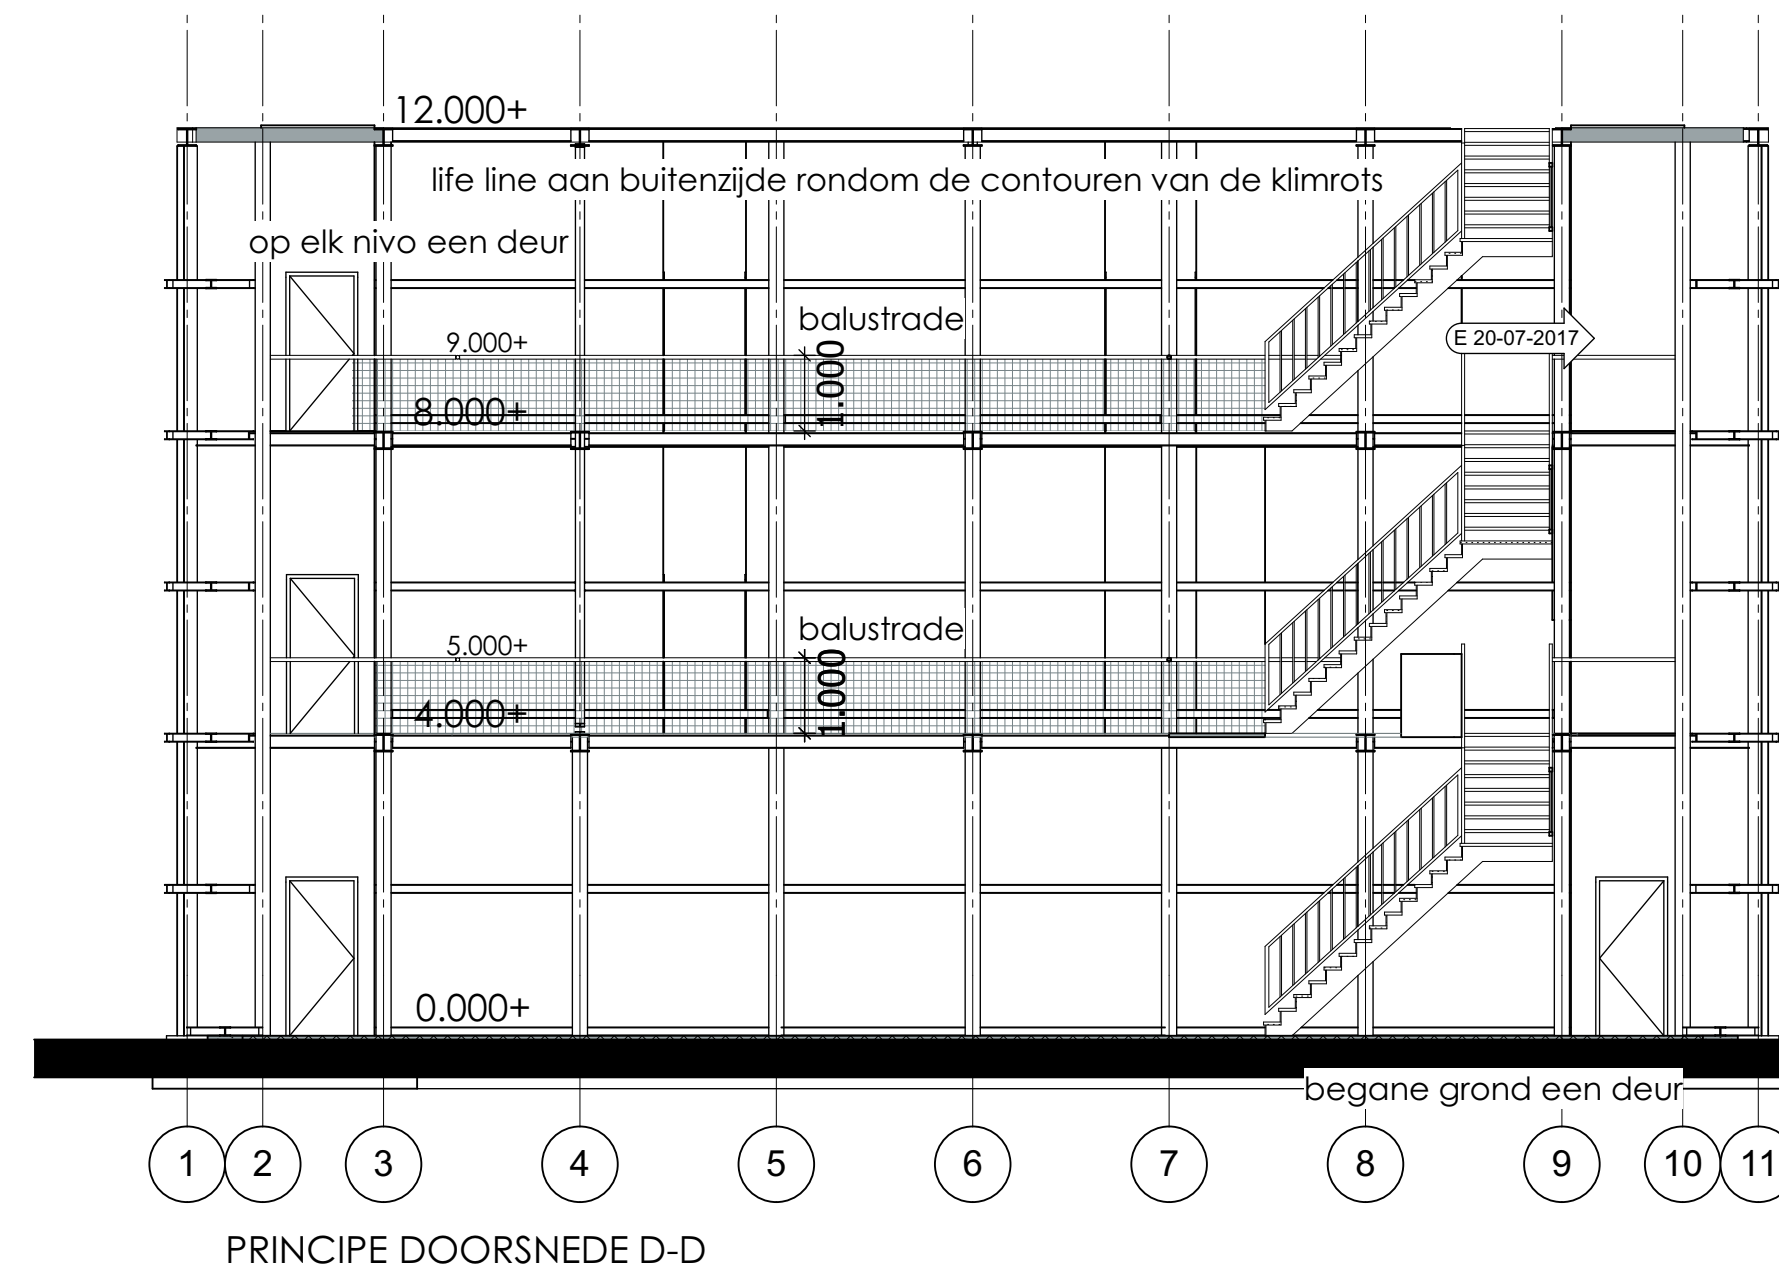

PRINCIPE DOORSNEDE D-D

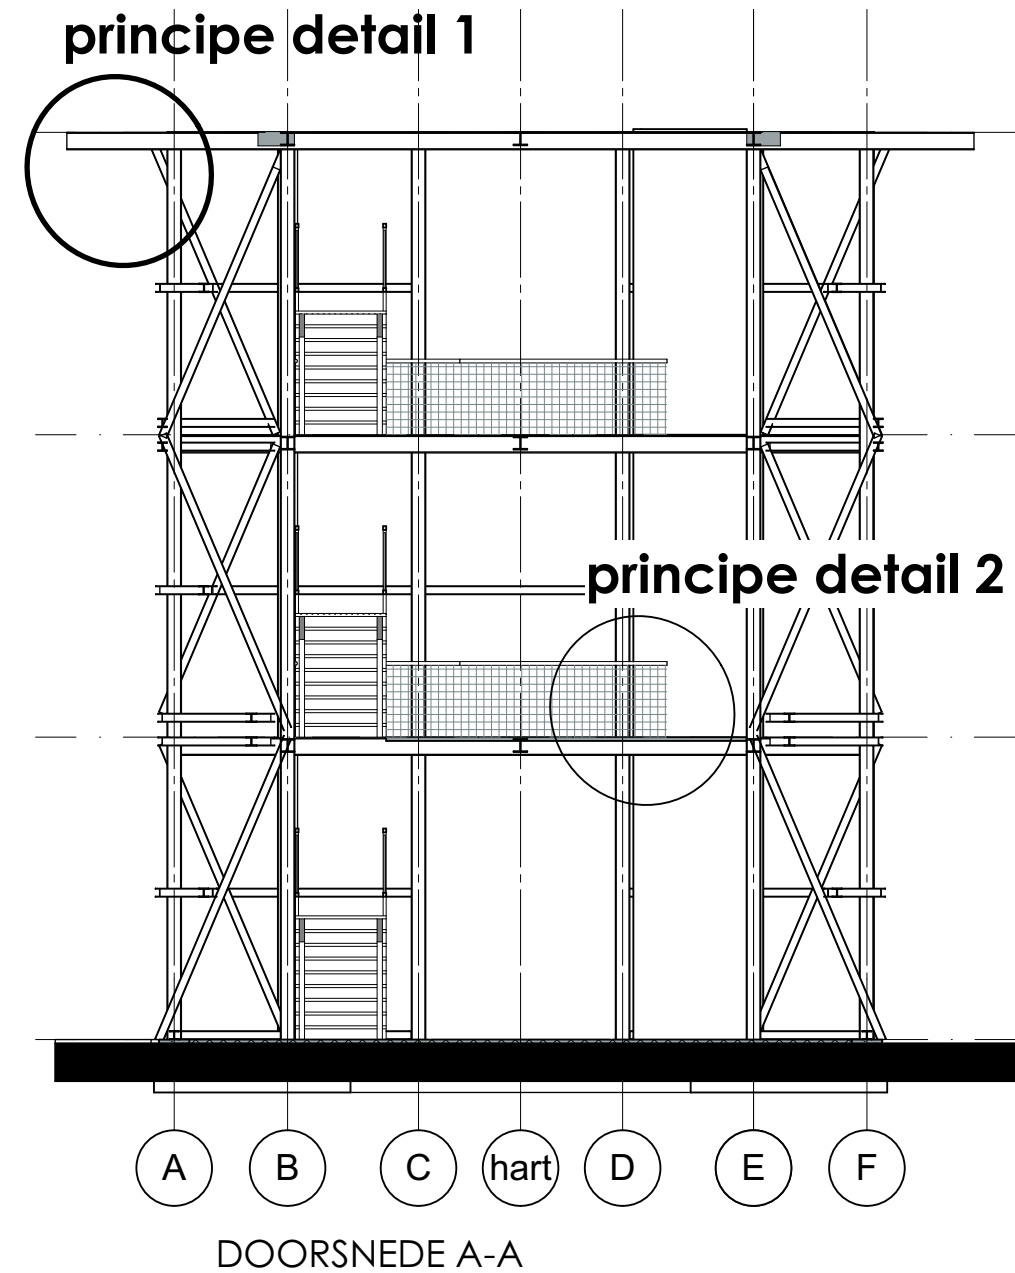

DOORSNEDE A-A

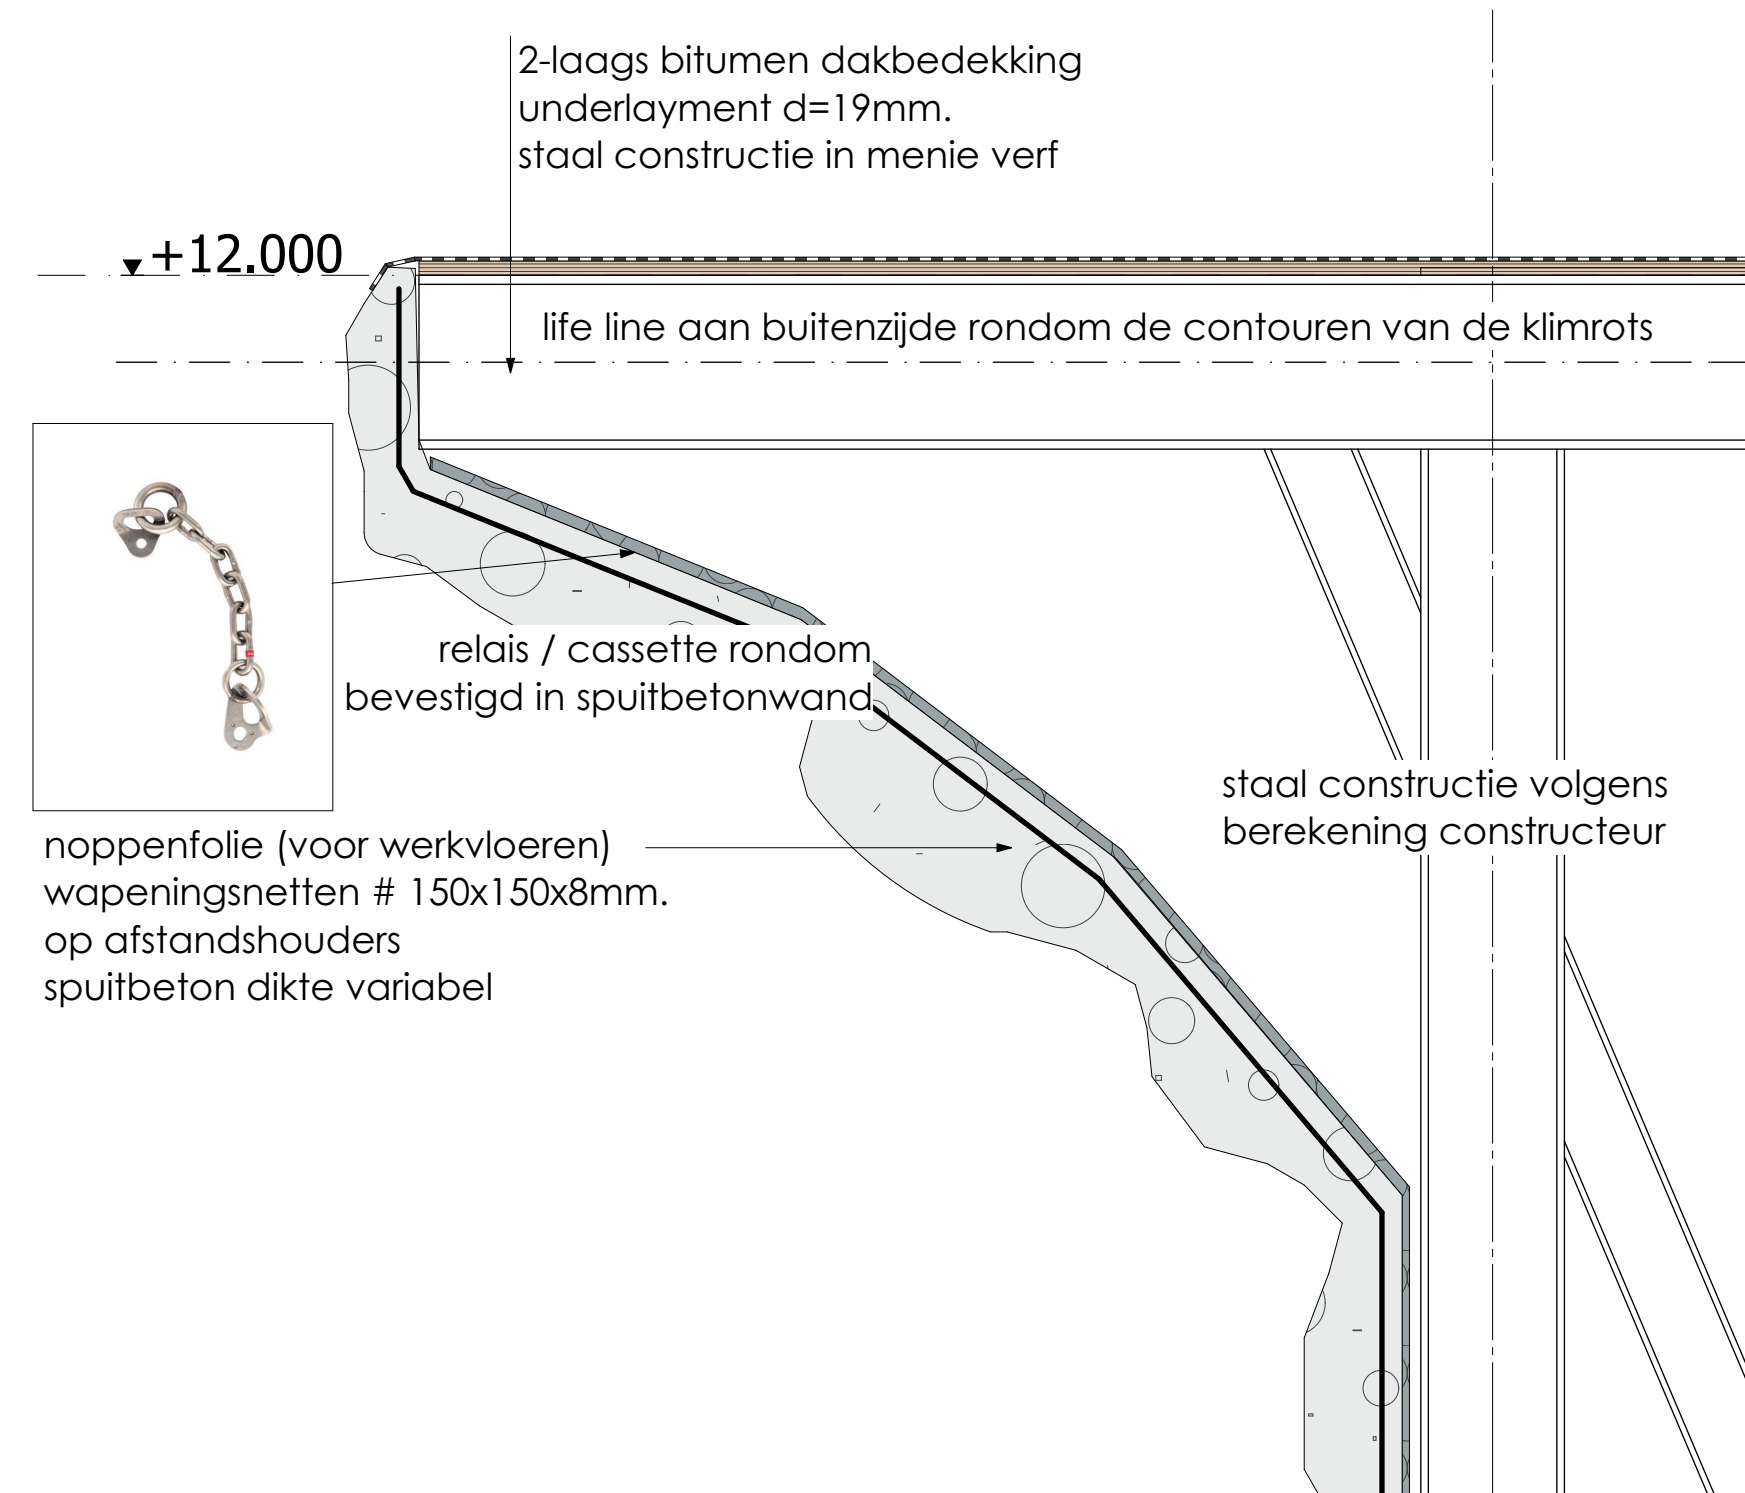

Legenda toegepaste uitzonderingsgrondslagen

In dit document zijn gegevens definitief geanonimiseerd op grond van:

Wet	Artikel	Omschrijving	Pagina's
Wet open overheid	Art. 5.1 lid 2 sub e	De eerbiediging van de persoonlijke levenssfeer	1