


PROJECTNUMMER
22002


TEKENINGNUMMER
S01

DATUM
01-02-2023

SCHAAL
1:100

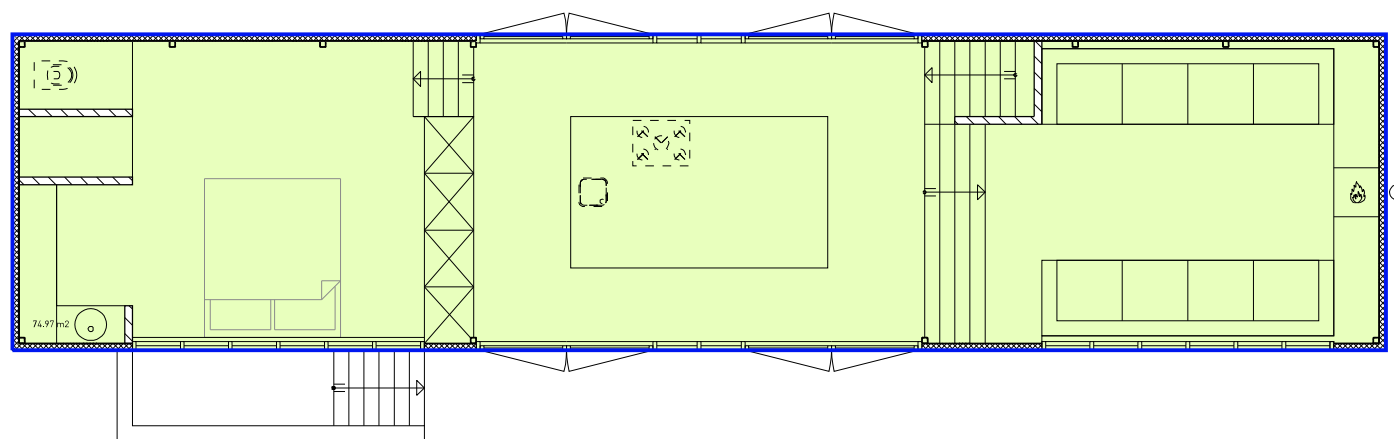

Oppervlakte
ca. 74.97 m²

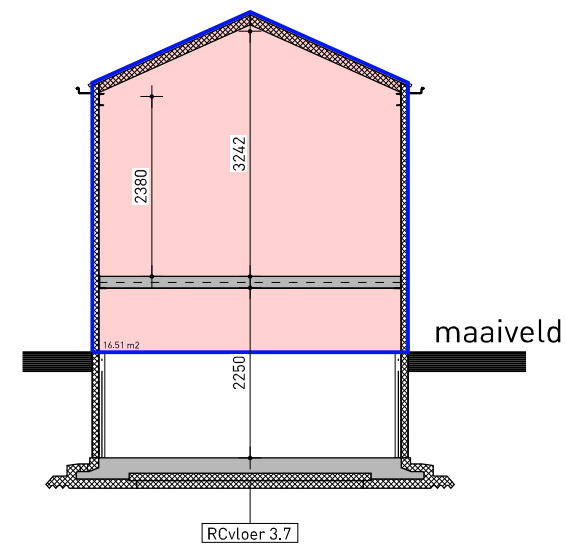

Inhoud
 $16.51 \times 18.16 = 299.8 \text{ m}^3$

OPPERVLAKTE en INHOUD